


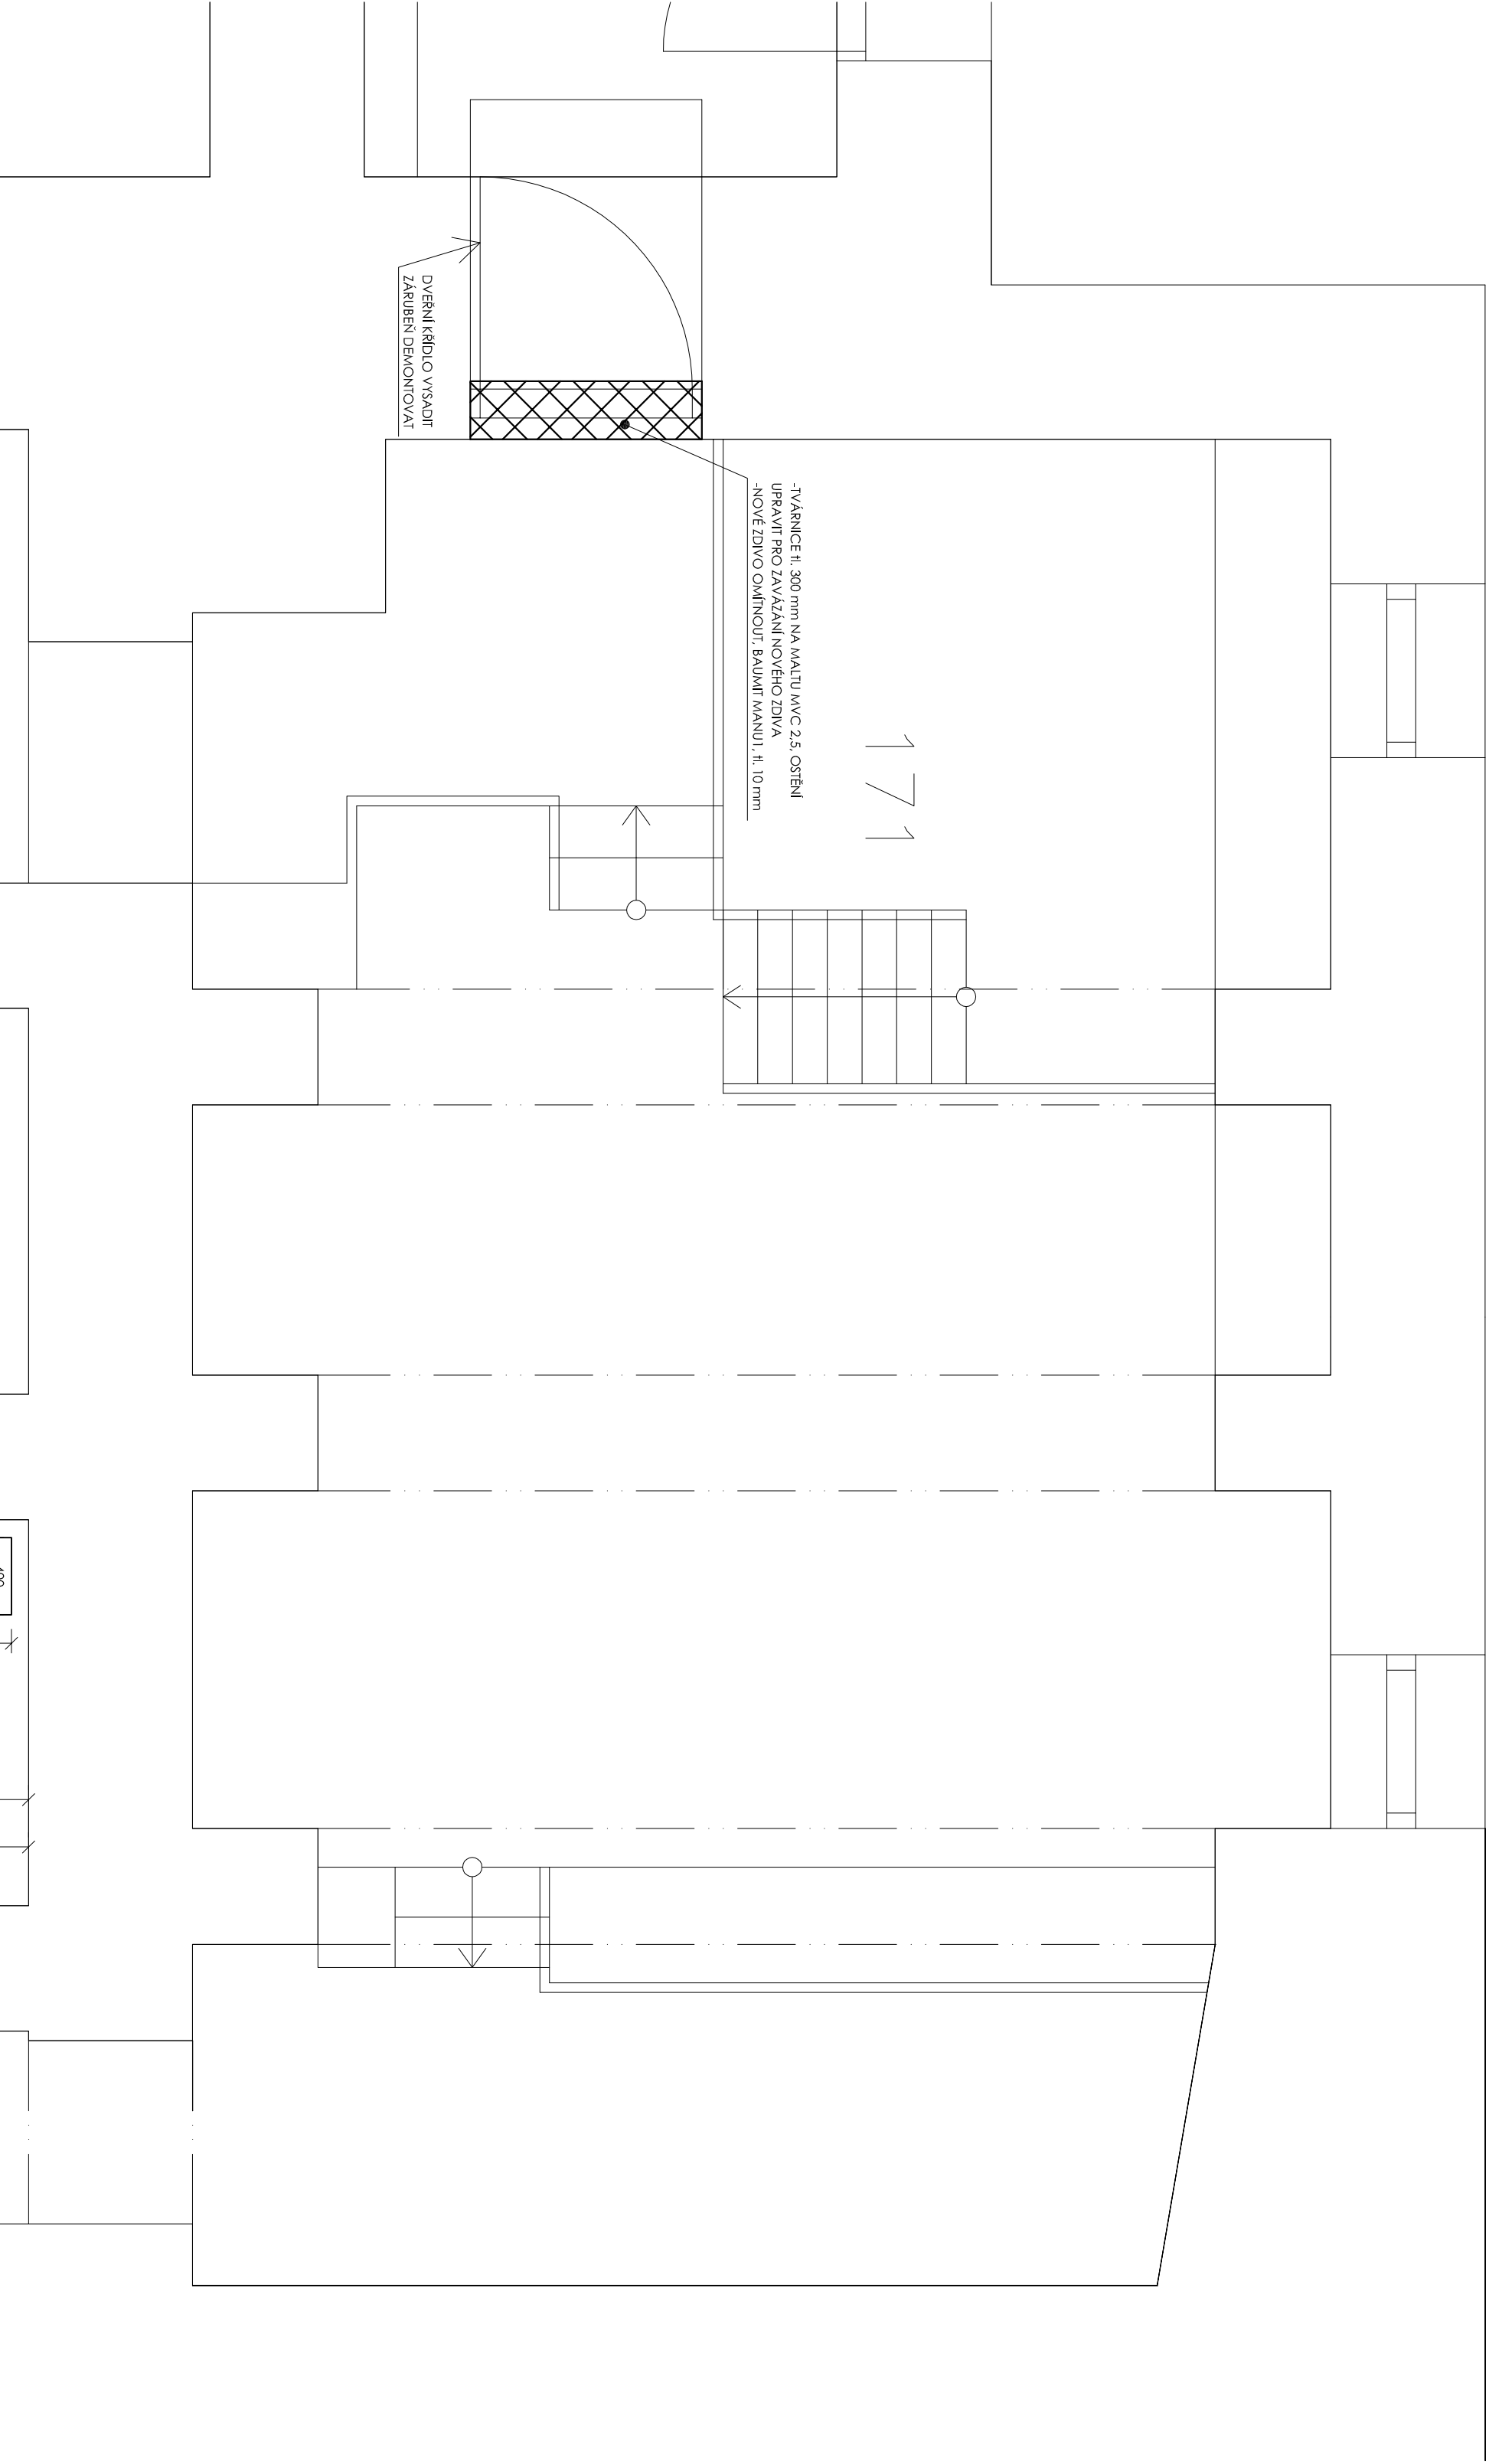


LEGENDA ČAR

PRAMENY VODA PRÍROD	
PRAMENY VODA VRAŤ	
PRÍRODNÝ TOPIA VODA	
VŔTNÁ, TOPIA VODA	
VODA DOPEŤOVANÍ	
EXTRAKT POTRUBÍ	
SVODNÉ FOTRUBÍ DO VPRU	
STUBNÁ VODA	
TEPLÁ VODA	
CIKULACE	
NOVÉ POTRUBNÍ ROZVOD	
NOVÉ POTRUBNÍ ROZVOD	
NENÍ NAŠÍ PODÁVAY	


LEGENDA ZAŘÍZENÍ

POZ.	NÁZEV	POČET	ODDÁVATEL
1	DESKOVÝ VÝMĚNÍK PRO VTAHENÍ VÝKONU 400 kW, PN25/6	1	dosd, znojmořan
2	REGULÁTOR PŘÍTOKU S INTEGROVANOU REGULÁČNÍ KLASIKOU, PN 25 DN 25, tlak 12,5 a 6, max. cel. tlak 20 bar VČERNÉ DVĚLADČICH POHONU	1	dosd, MŠP
3	EVAPORÁNNÍ KALDRA, HETEROGÉNIA O OBJEMU 400 l, PN6	1	dosd, znojmořan
4	ELIER, REC, OHEDOVÉ CERPADLO GRUNDFOS MAGNUS S 30, 40 F	1	stojec
5	UVRÁZKAČO MČRC, TEPLO, RÁKOVINY, PN 25, qm3/s 3, m3/s 25, z=200 mm	1	teplárna Bmo, a.s.
6	KALDOVÉ CERPADLO S PLOŠKOVÝM PRO OVLIVNĚNÍM SPÁDOU, PN 25	1	dosd, znojmořan

POHLED A-A
M 1:25

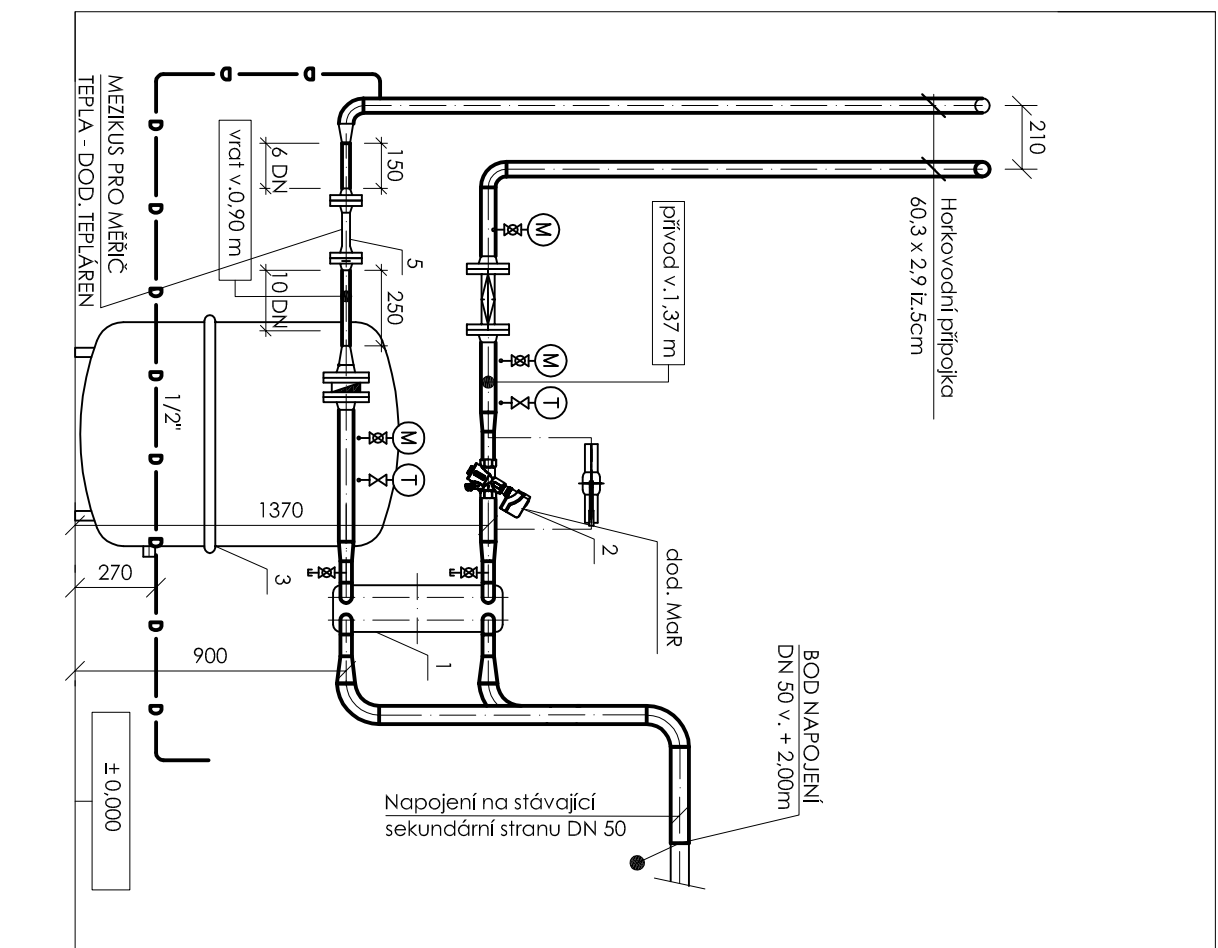


DETAILY MOŽNÉHO ULOŽENÍ

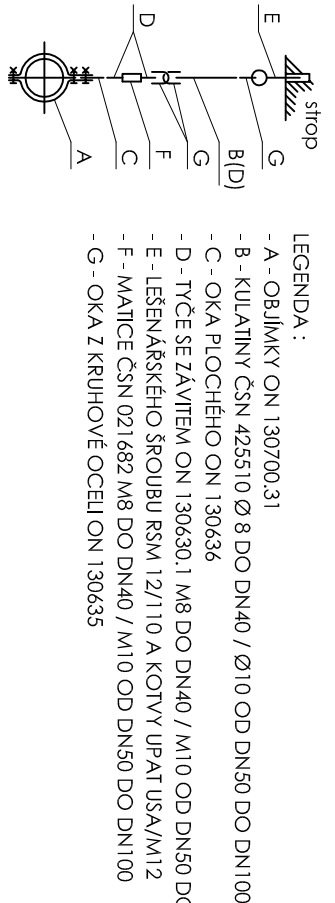

KLUZNÁ PODPĚRA

- KONZOLY Z PROFILŮ U, NEBO L, ZAVĚŠENÉ KE STROPU, NEBO UKOTVENÉ DO ZDI, NA KTERÉ JE ULOŽENO POTRUBÍ

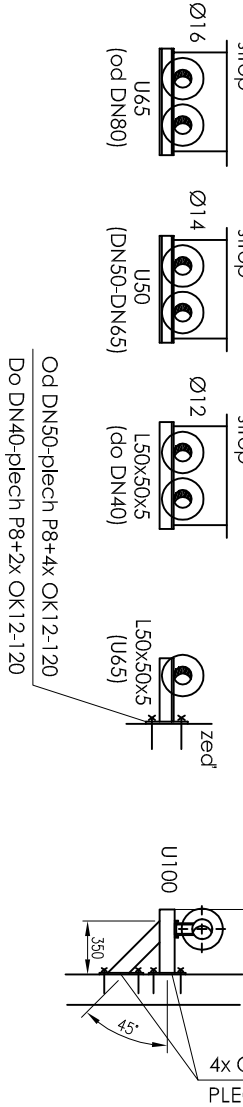

LEGENDA STAVEBNÍCH ÚPRAV

	STÁVAJÍCÍ (PONECHANÁ) KONSTRUKCE - ČERVENĚ
	NOVÉ KONSTRUKCE - ČERVENĚ
	VYBOURANÉ KONSTRUKCE, DEMOLICE - ŽLTĚ

POZNÁMKY

- [illegible]

ODDĚLENÍ PROJEKCE TEPLÁRNY BRNO, a.s. Šatovská 6, 602 01 Brno tel. 545 102 193		TEPLÁRNY BRNO	
ZODPOVĚDNÝ PROJEKTANT ING. MARTIN ŠOLJER	NAVRH ING. LUCIE MAJEROVÁ	VÝKRESOVÁ ING. LUCIE MAJEROVÁ	KONTROLA ING. MARTIN ŠOLJER
STAVBA REKONSTRUKCE SCZTÍ PÁRA x HV STŘEDNÍ ŠKOLA GAFERKÁ KUDELOVA 6, BRNO	ING. MARTINA ŽEBUROVÁ	INVESTOR STŘEDNÍ ŠKOLA GAFERKÁ BRNO, PŘÍROPOVA ORGANIZACE ŠATOVSKÁ 110, 602 01 BRNO	
STAVĚNÍ OBJEKT S001 - TECHNOLOGICKÁ ČÁST		STUPEŇ DOKUMENTACE PRO PROJEKČNÍ DÍLNY	
NÁZEV VÝKRESU		MĚŘÍTO STAVBY BRNO:ČERNÁ POLE	
PŮDORYS MÍSTNOSTI PŘEDÁVACÍ STANICE		FORMÁT A2	
ČÍSLO ZÁKAZY I4421		DATUM 04.02.16	
Č. VÝKRESU		D. 1.4.02	