






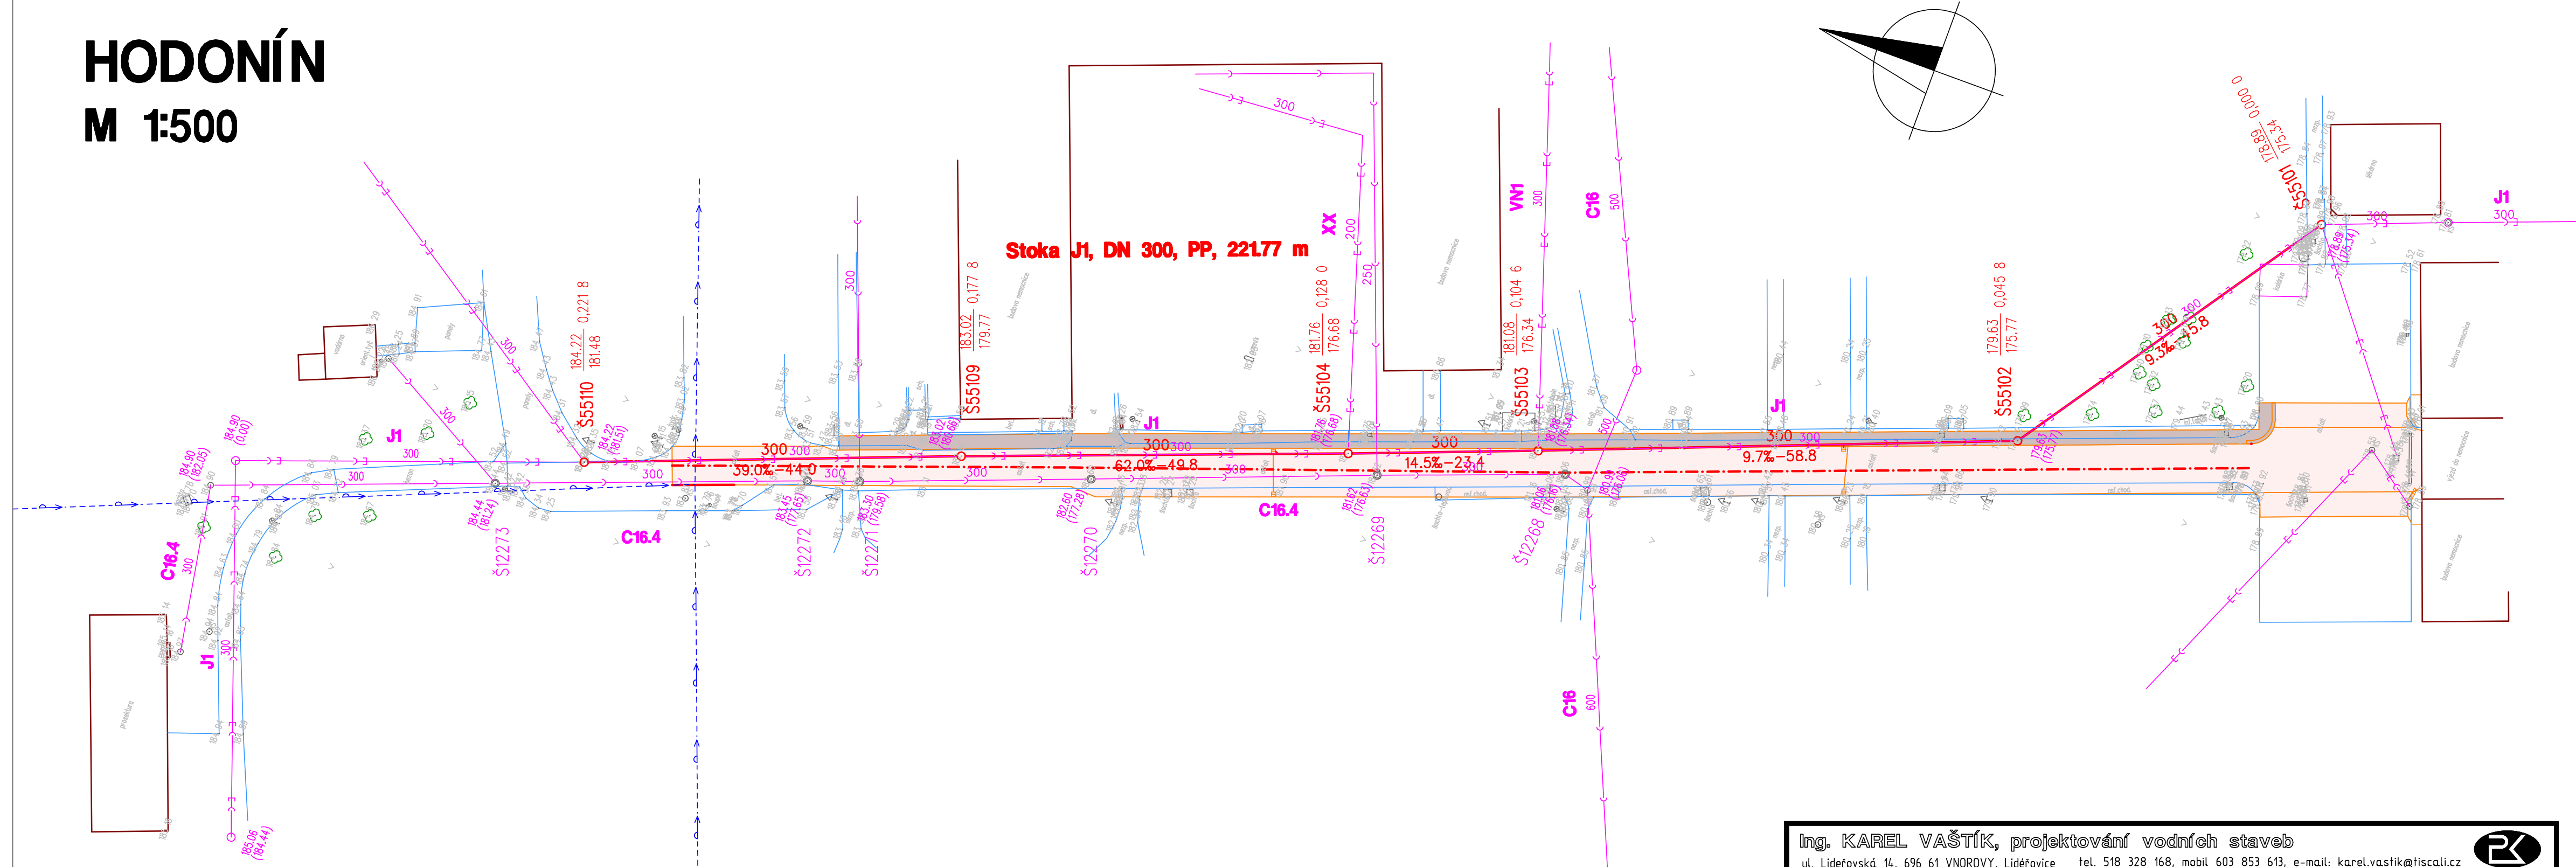


HODONÍN
M 1:500



LEGENDA

-  KANALIZACE SPLAŠKOVÁ
-  KANALIZACE DEŠŤOVÁ
-  VODOVOD
-  NAVRŽENÁ KANALIZACE DEŠŤOVÁ
-  NAVRŽENÁ KOMUNIKACE
-  NAVRŽENÝ CHODNÍK

Ing. KAREL VAŠTÍK, projektování vodních staveb
ul. Lideřovská 14, 696 61 VNOROVY, Lideřovice tel. 518 328 168, mobil 603 853 613, e-mail: karel.vastik@tiscali.cz



Vedoucí projektu	Ing.Karel Vašík	Vypracoval	Ing.Karel Vašík	
Zodpovědný projektant	Ing.Karel Vašík	Kontroloval		
Investor	Nemocnice TGM Hodonín, Purkyňova 11, 695 26 Hodonín			
Obec	Hodonín	Katastr	Hodonín	
		Okres	Hodonín	
Akce	NEMOCNICE TGM HODONÍN, OPRAVA KANALIZACE		Stupeň	DSP+RDS
Datum			07/2005	
Zakázkové číslo			04/2012	
Měřítko			1:500	
Formát			3 xA4	
Stavba	SO.02 STOKA J1	Výkres č.	Paré č.	
SO		02	1	
Obsah	SITUACE PODROBNÁ			