


49510

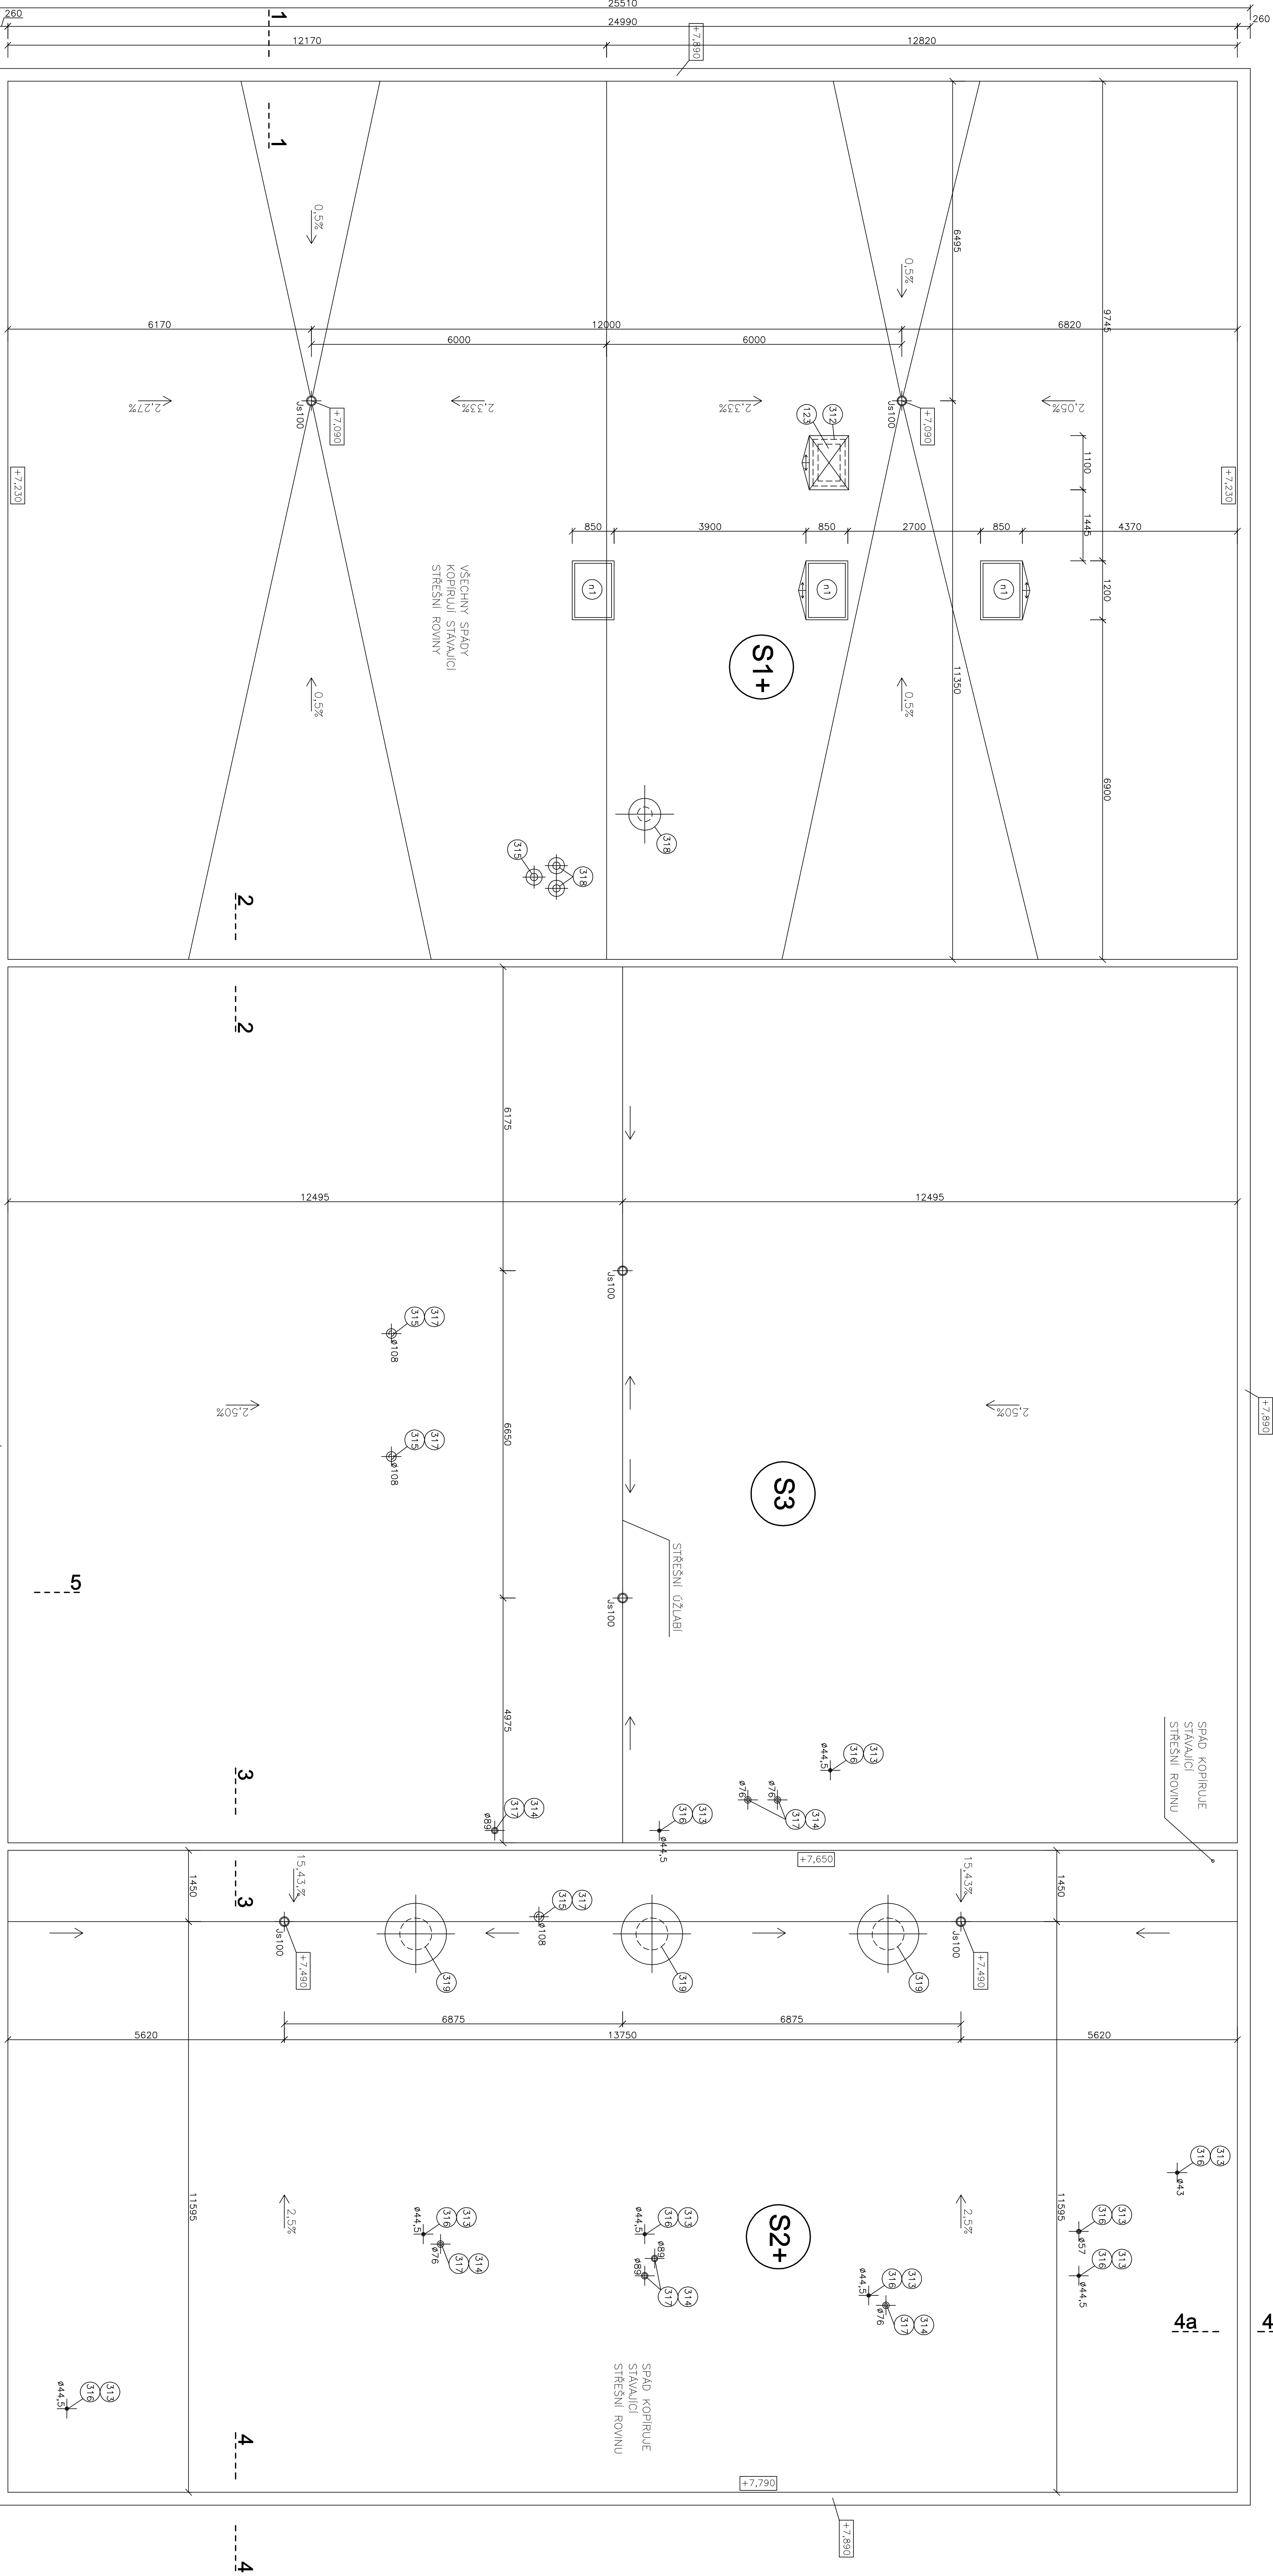

S1+

NOVÁ SKLADBA

- PVC FOLIE
- GEOTEXTILIE (NAPŘ. SKELNÉ ROOUNO VLEŠ)
- 2x80 mm POLYSTYREN
- GEOTEXTILIE (NAPŘ. SKELNÉ ROOUNO VLEŠ)

STAVAJÍCÍ SKLADBA S1

- RUBOL RS 2x
- SA – 10 3x
- 3,6 mm BIFAGIT EXTRA 1x
- 3,7 mm IPA 500 SH 1x
- 3,7 mm ARABIT 1x
- Nap
- 50 mm POLISID
- 50 mm POLYSTYREN
- 20–160 mm SPADOVÁ VRSTVA – PERLIT BETON

POZNÁMKA KE STŘEŠÍ NA ÚSEKU A:
— STAVAJÍCÍ STŘECHA BUDE ZACHOVÁNA, KDE BUDE POTŘEBA, BUDE PROVEDENO VYŠKRAVENÍ ASPALTOVÝMI PÁSY STAVAJÍCÍ HYDROIZOLACE. POTÉ VYTVOŘÍME NOVOU SKLADBU STŘECHY, NOVÁ SKLADBA STŘECHY JE ROVNODĚLNÁ S ROVNANÍMI PŮVODNÍ SKLADBY => NOVÁ SKLADBA JE PO CELE PLOŠE KONSTANTNÍ TLouŠTKY
— BUDOU OSÁZEНЫ NOVÉ SVĚTLIKY n1, VLEZ NA STŘECHU MŮŽE BÝT ZACHOVÁN (PROVEŠT NÁTER)
— VÝVODY NAD STŘECHOU ZŮSTANOU ZACHOVÁNY (ZNAČENÍ 318,...), JE DOPORUČENO PROVÉST OŠETŘENÍ NÁTEREM, ZNAČENÍ VÝVODŮ JE PŘEVZATO Z PŮVODNÍ DOKUMENTACE

S2+

NOVÁ SKLADBA

- PVC FOLIE
- GEOTEXTILIE (NAPŘ. SKELNÉ ROOUNO VLEŠ)
- 2x80 mm POLYSTYREN
- GEOTEXTILIE (NAPŘ. SKELNÉ ROOUNO VLEŠ)

STAVAJÍCÍ SKLADBA S2

- RUBOL RS 2x
- SA – 10 3x
- 3,6 mm BIFAGIT EXTRA 1x
- 3,7 mm IPA 500 SH 1x
- 3,7 mm ARABIT 1x
- Nap
- LEPENKA PŘÍBITÁ HŘEBÍKY IPA 500 1x
- STŘEŠNÍ IZOLAČNÍ PANELE

POZNÁMKA KE STŘEŠÍ NA ÚSEKU C:
— STAVAJÍCÍ STŘECHA BUDE ZACHOVÁNA, KDE BUDE POTŘEBA, BUDE PROVEDENO VYŠKRAVENÍ ASPALTOVÝMI PÁSY STAVAJÍCÍ HYDROIZOLACE. POTÉ VYTVOŘÍME NOVOU SKLADBU STŘECHY
— VÝVODY NAD STŘECHOU ZŮSTANOU ZACHOVÁNY (ZNAČENÍ 314,...), JE DOPORUČENO PROVÉST OŠETŘENÍ NÁTEREM, ZNAČENÍ VÝVODŮ JE PŘEVZATO Z PŮVODNÍ DOKUMENTACE, ŠEST VELKÝCH VENTILÁTORŮ JE ŽE STŘECHY DEMONTOVÁNO

S3

NOVÁ SKLADBA

- PVC FOLIE NA PŮVRCH IZOLAČNÍCH PANELOŮ JE JEJICH SOUČÁSTÍ
- 208 mm IZOLAČNÍ PANELE TVORENÉ TRAPEZOVÝM PLECHEM (TL 0,9 mm, VÝŠKA VLN 108 mm, VZDALENOST VLN 333 mm) A IZOLAČNÍM JADEREM Z PENY (TL 100 mm), PŮVRCH PANELOŮ JE VHDNÝ PRO PŘÍMÉ CELOPLOŠNÉ TĚSNÉ NALÉPENÍ NEBO MECHANICKE KOVENÍ PVC FOLIE, PANELE KOVENY KE STAVAJÍCÍ OCELOVÉ PŘÍHRADOVÉ KOI

POZNÁMKA KE STŘEŠÍ NA ÚSEKU B:
— STAVAJÍCÍ SKLADBA S2 STŘECHY BUDE DEMONTOVÁNA A NAKRAŽENA V CELE PLOŠE NOVOU SKLADBOU S3
— VÝVODY NAD STŘECHOU ZŮSTANOU ZACHOVÁNY (ZNAČENÍ 314,...), JE DOPORUČENO PROVÉST OŠETŘENÍ NÁTEREM, ZNAČENÍ VÝVODŮ JE PŘEVZATO Z PŮVODNÍ DOKUMENTACE

POZNÁMKA 1:
— OSADIT NOVÉ VPUSŤI
— VÝŠKOVÉ OSÁZENÍ VPUSŤI NA STŘEŠÍ NA ÚSEKU B JE URČENO IZOLAČNÍMI PANELE OSÁZENÝMI NA STAVAJÍCÍ PŘÍHRADY VZ, KTERÉ JSOU VE SPADU 2,5 %.

ZOBRAZOVÁNÍ		VÝKRES	
Ing. Lukáš KUBIŠKA	Ing. Lukáš KUBIŠKA	Ing. Lukáš KUBIŠKA	Ing. Lukáš KUBIŠKA
INVESTOR: Nemocnice Brno a.s. U nemocnice 1, 602 00 Brno		OK	
AKCE: NEMOCNICE II. TYPU BRČLAV		1:50	
1. STAVBA - KOTELNA - REKONSTRUKCE ZASTŘESNÍ		04/2016	
OBJED: DBP		2016/099	
OBRAZ: POHLED NA STŘECHU		D1.1.b.1	