


2. patro - KOUPELNA 2 - nový stav

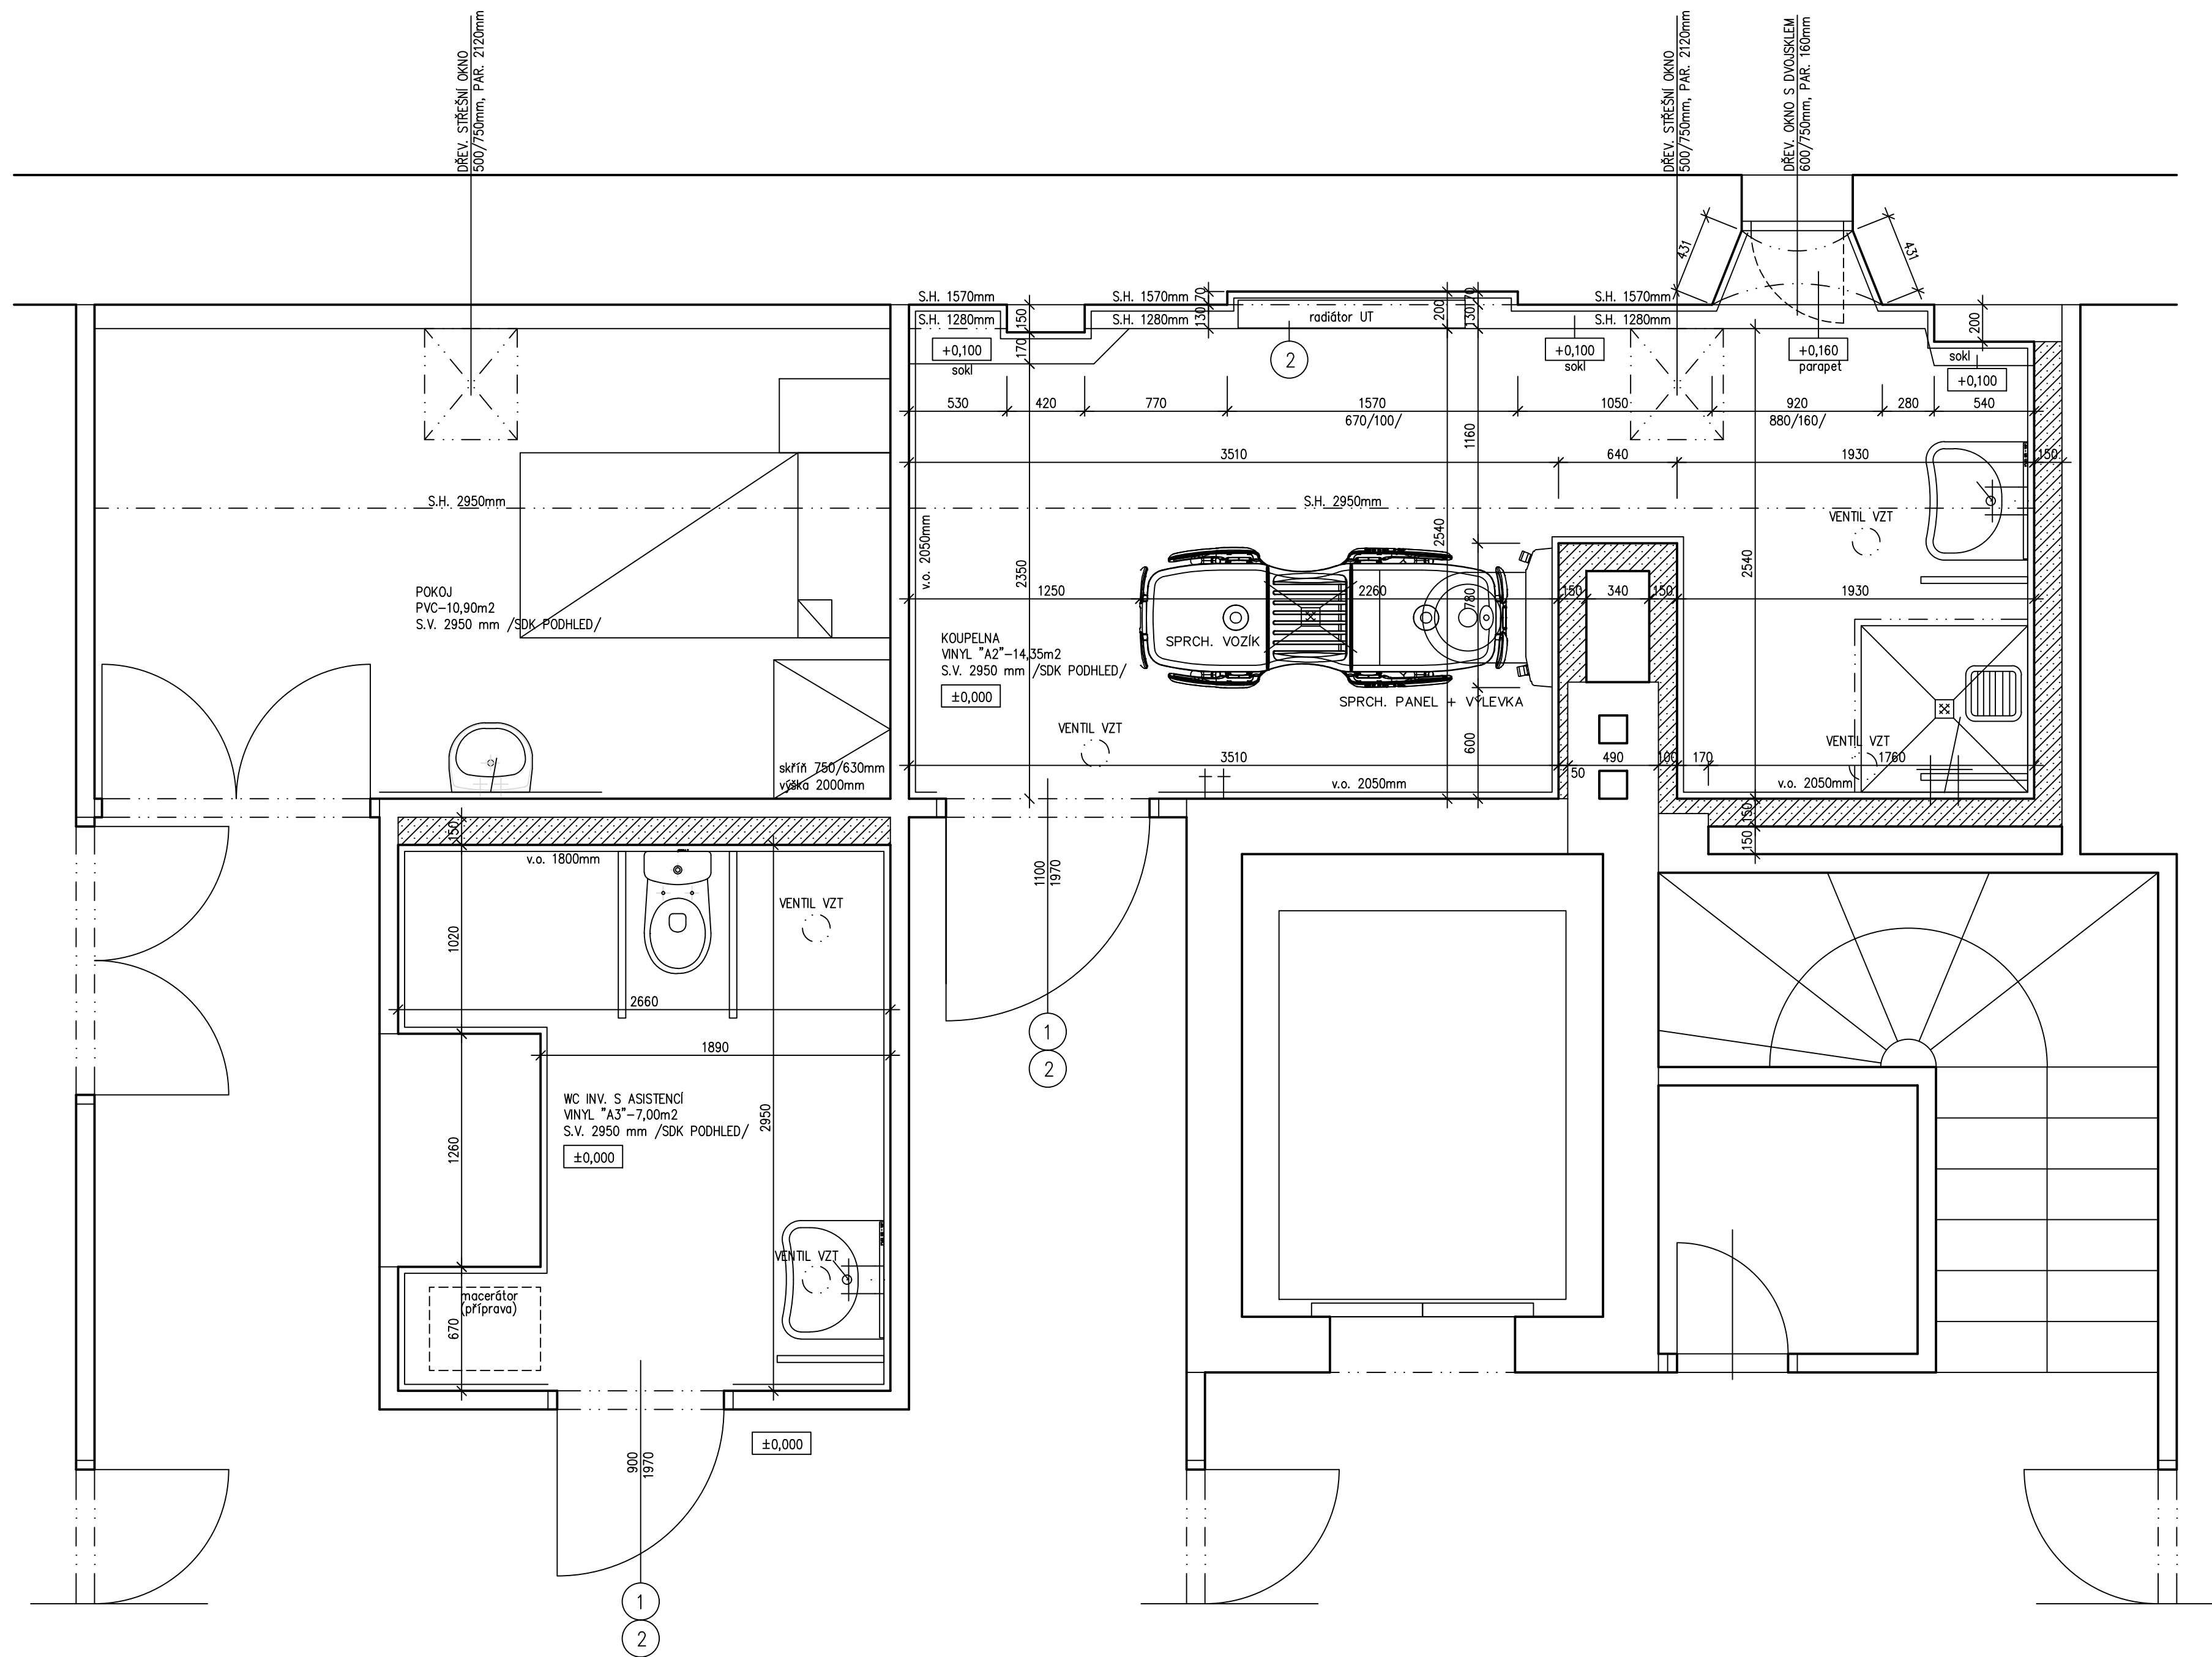

LEGENDA MATERIÁLŮ

- STÁVAJÍCÍ ZDIVO
- PROSTÝ BETON, BETON VYZTUŽENÝ KARI SÍTÍ
- SÁDROKARTONOVÉ PŘEDSTĚNY TL. 150 MM S DVOUVRSTVÝM JEDNOSTRANNÝM OPLÁŠTĚNÍM SPECIÁLNÍMI SDK DESKAMI GLASROC H (NEBO AQUAPANEL INDOOR) 2x 12,5 mm A VÝPLNÍ MINERÁLNÍ VLNOU, S INSTALAČNÍMI ROZVODY UVNITŘ A S VÝZTUHAMÍ

SPECIFIKACE MATERIÁLŮ A POVRCHŮ VIZ V.Č. 009

PODLAHA
VINYL – SKLADBA A1 TL. 120mm
VINYL – SKLADBA A2 TL. 130mm
VINYL – SKLADBA A3 TL. 2,5mm
KER.DL. – SKLADBA B1 TL. 48mm
OBKLADY
POROVINOVÝ OBKLAD VEL. 300/300mm, LEPENÝ VODOVZDORNÝM LEPIDLEM FLEXIBILNÍM, OBKLAD VČ. SOKLŮ A PARAPETŮ
OMÍTKY
LOKÁLNÍ OPRAVY STÁVAJÍCÍCH OMÍTEK, NATAŽENÍ ŠTUKOVÉ STĚRKY NA VŠECHNY POVRCHY BEZ OBKLADŮ
MALBY
DISPERZNÍ OMYVATELNÝ NATĚR STĚN A STROPU V BARVĚ BÍLÉ

- NEREZOVÝ NULOVÝ PRAH Š. 100 MM Z PL. TL. 1,5 MM – DL. 2,00 bm
PRO PŘEKRYTÍ VÝŠKOVÝCH ROZDÍLŮ MEZI PODLAHAMÍ A K PŘEKRYTÍ ROZDÍLNÝCH NÁŠLAPNÝCH VRSTEV
PROFILACE DO STRÍŠKY, NA KONCÍCH SE ZAOBLENÍM K PODLAŽE
TVAR PRAHU UPRAVIT DLE POTŘEBY
- OBNOVENÍ NATĚRŮ DŘEVĚNÝCH DVERNÍCH KŘÍDEL, OCELOVÝCH ŽÁRUBNÍ, LITINOVÝCH RADIÁTORŮ

POZNÁMKA

– SÁDROKARTONOVÉ PŘÍČKY A PŘEDSTĚNY, REALIZOVANÉ V PODKROVÍ /2.patro/, BUDOU ZALOŽENY NA PODLAŽE STANDARDNĚ, ALE U SPUŠTĚNÉHO PODHLEDU /ZAVĚŠENÉHO POMOCÍ TÁHEL NA DŘEVĚNÉ KONSTRUKCI KROVU/ MUSÍ BÝT HORNÍ VÝZTUŽNÝ UW PROFIL KOTVEN JAK K CD PROFILŮM NOSNÉHO ROŠTŮ PODHLEDU, TAK POMOCÍ VÝMĚN Z UA PROFILU KE SVISLÝM CW PROFILŮM NAPOJOVANÝCH PŘÍČEK
– SVISLÉ UA PROFILY POUŽIT V MÍSTECH OSAZENÍ TECHNOLOGICKÝCH ČÁSTÍ, PEVNÝCH MADEL, SKLOPNÝCH MADEL, SEDÁTEK APOD. A MEZI UA PROFILY UKOTVIT DŘEVĚNÉ VÝZTUHY

VYPRACOVAL	Zdeněk Kozák		Lidická 718/77, 602 00 Brno Ateliér tel. 549 210 720 REGIO www.regio.cz design s.r.o.		
KOORDINACE PROJEKTU	Zdeněk Kozák				
VEDOUCÍ ATELIERU	ing.arch.Kolářová				
STAVEBNÍK	Domov pro seniory Černá Hora, příspěvková organizace				
OKRES	Blansko	OBECE	Černá Hora	DATUM	05/2016
NÁZEV AKCE	Domov pro seniory Černá Hora Rekonstrukce dvou koupelen na oddělení Předzámcí			FORMÁT	5xA4
NÁZEV VÝKRESU	1. Architektonicko–stavební řešení 2.PATRO – KOUPELNA 2 – NOVÝ STAV Půdorys			MĚŘÍTKO	1:25
				STUPEŇ	DPS
				ČÍSLO ZAKÁZKY	
				ČÍSLO SOUPRAVY	ČÍSLO VÝKRESU
					1.05