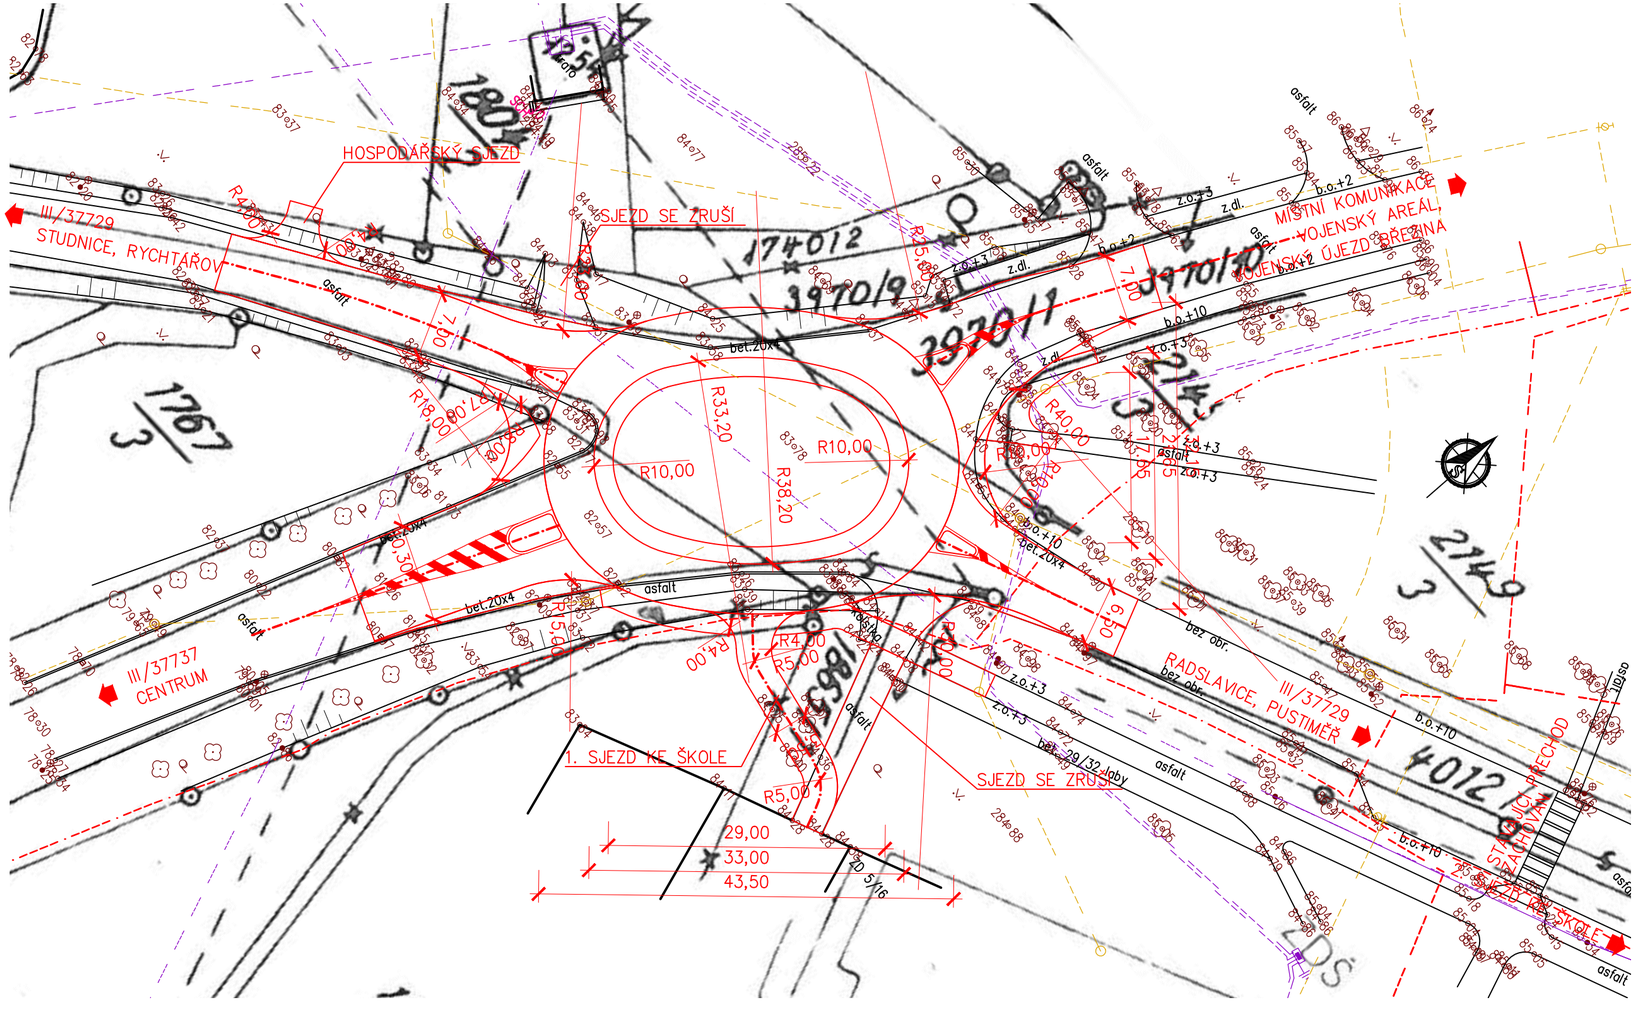

LEGENDA

1137/4	HRANICE PARCEL KATASTRU NEMOVITOSTÍ S DÍLČÍ HRANICÍ A ČÍSLEM PARCELY

SITUACE M 1:500