


PODÉLNÝ PROFIL 1:500/50

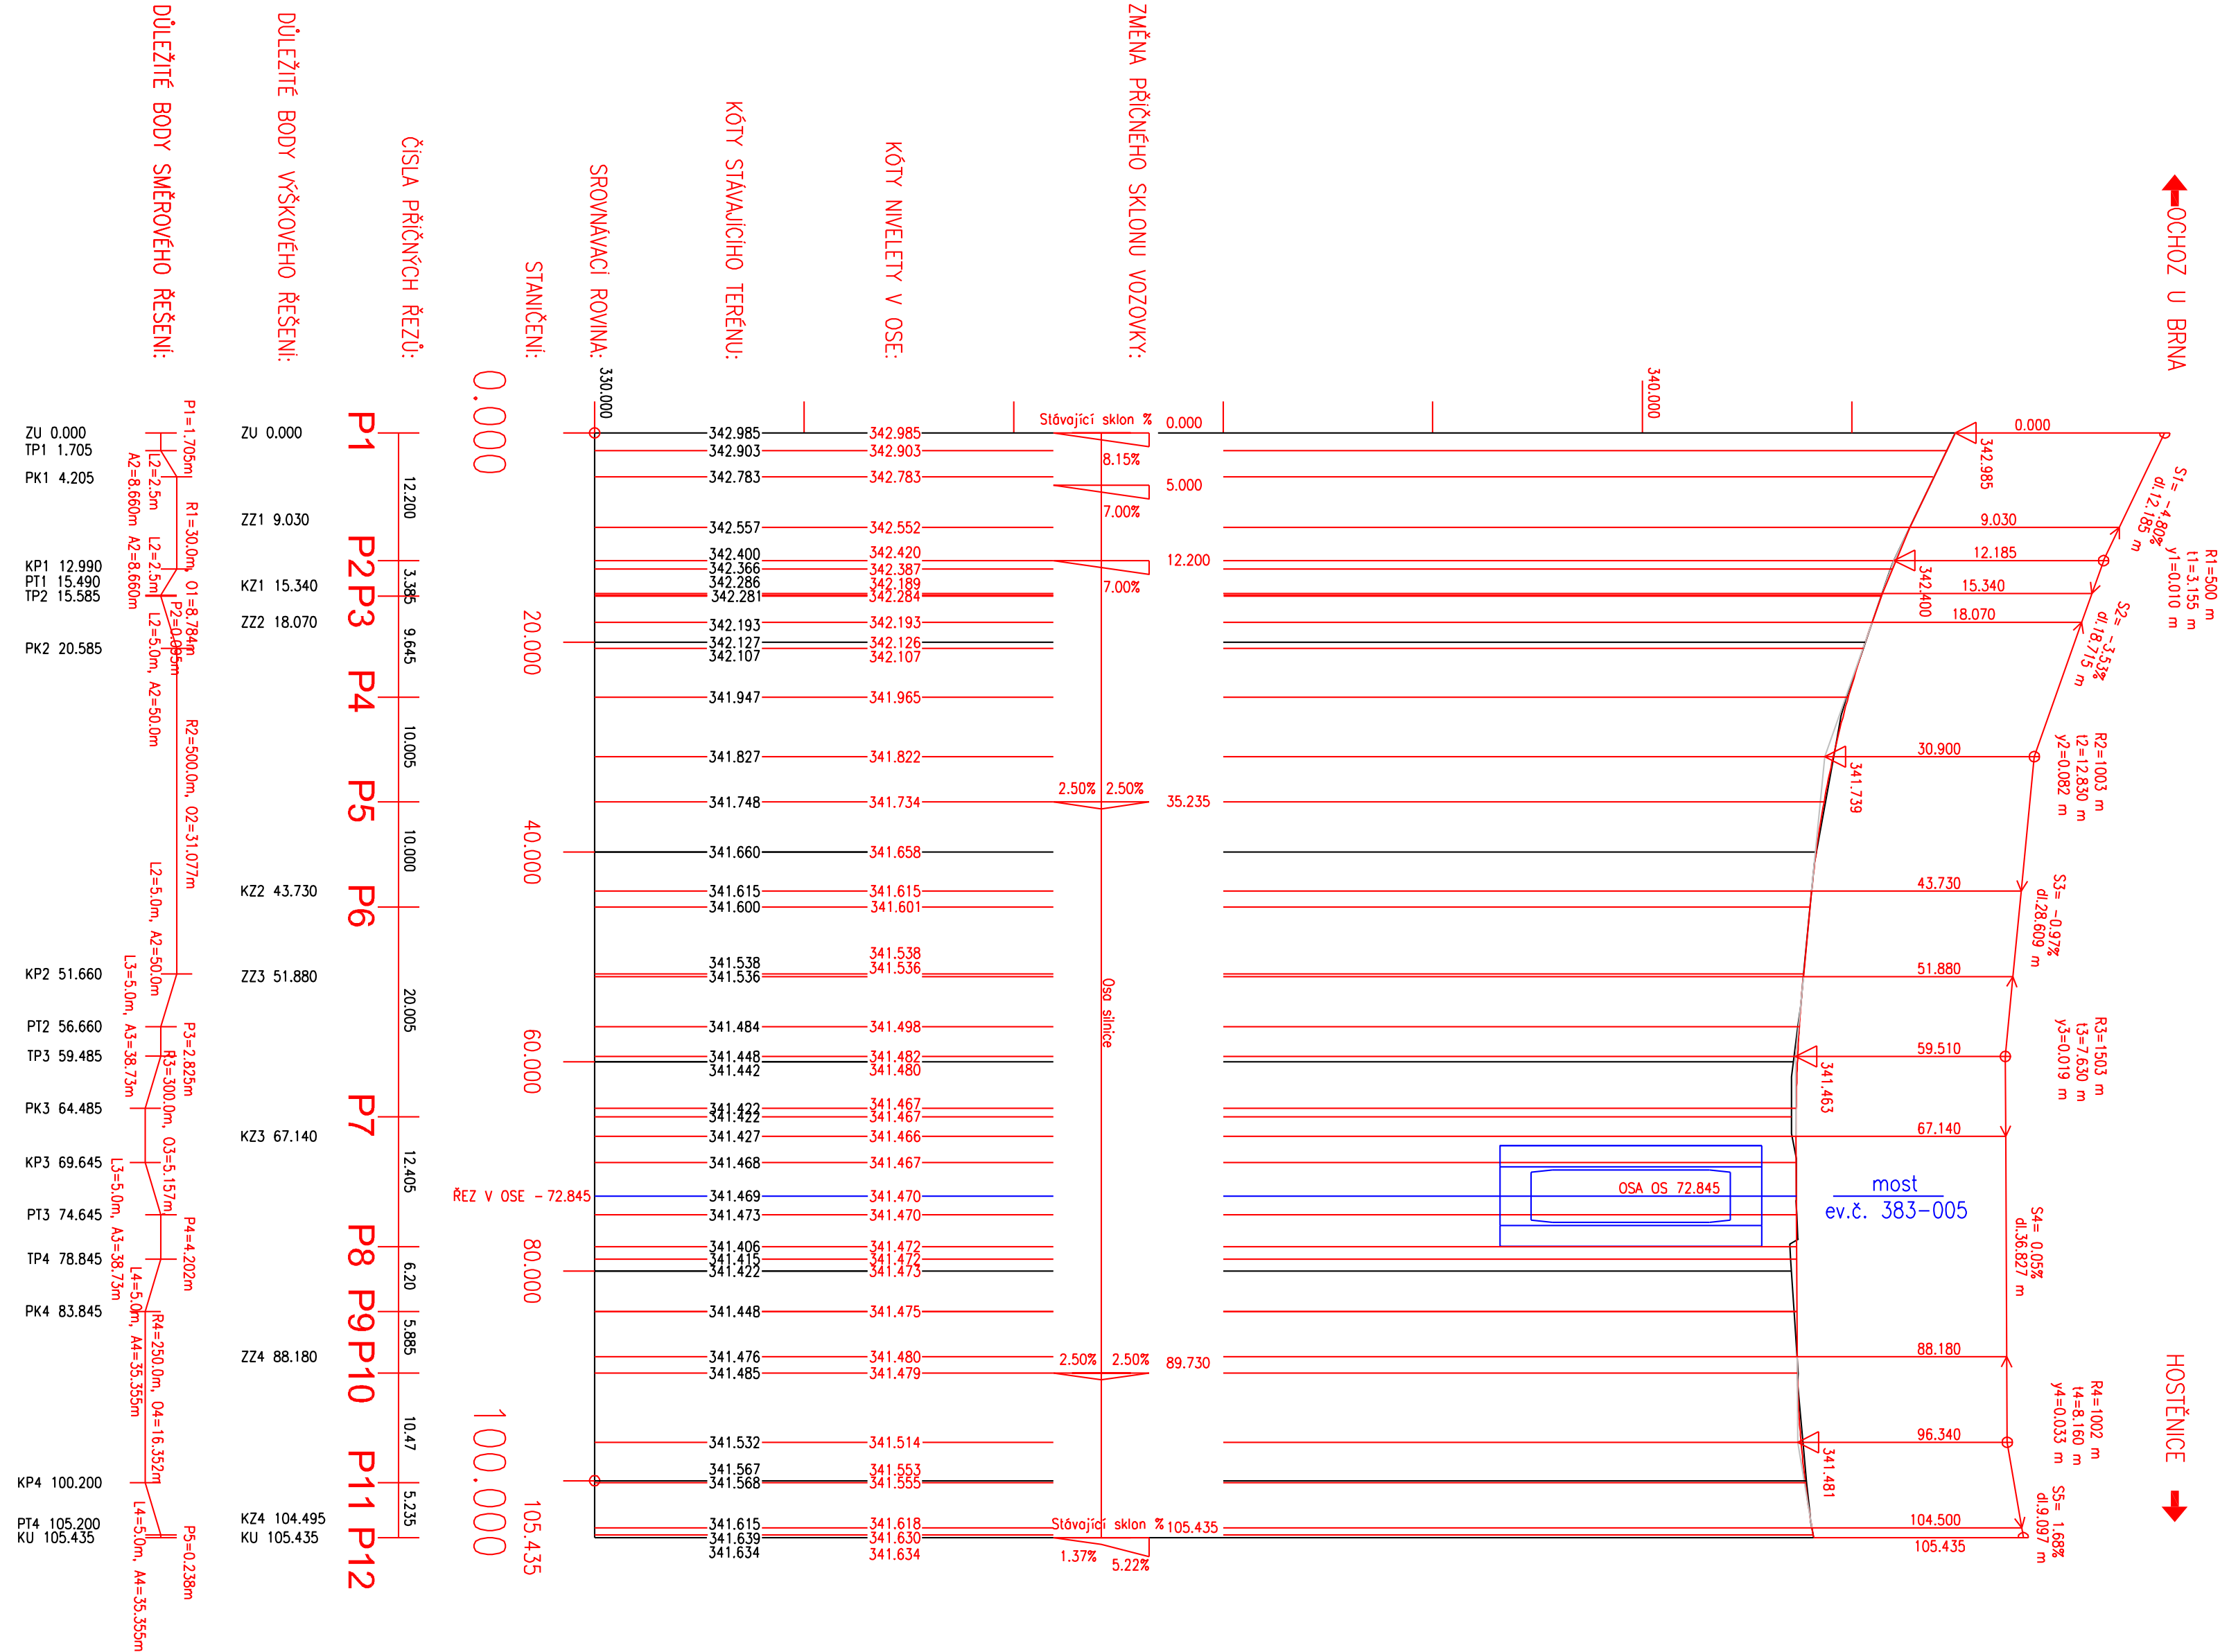

OBJEDNATEL:		Správa o údržbě silnic Jihomoravského kraje, příspěvková organizace kraje		tel. : +420 533 312 000	
ODPOVĚDNÝ PROJ. ZÁKAZKÝ		Železný nádraží 3/5, 601 82 Brno		E-mail: info@expojekt.cz	
Ing. David Kmošek		ODPOVĚDNÝ PROJ. PS, SO		KONTROLOVAL	
Ing. Petr Libosvát		Ing. Petr Libosvát		Ing. David Kmošek	
KRAJ: Jihomoravský		POUČENÝ MČ:		STUPĚŇ: DSP/PDPS	
		Stupnice / k.ú. Ochoz u Brna		ZAK. ČÍSLO ARCH. ČÍSLO	
				2013-030 2013-030	
				VĚŠKNO POČET FORMÁTŮ	
				1:500/50 6x44	
				DATUM:	
				12/2013	
				ČÁST DOKUM.	
				C 102	
				PŘÍLOHA	
				03	

EXPROJEKT

EXPROJEKT s.r.o.  
Těšnovická 943/9  
613 00 Brno

		ČÍSLO SOUPRAVY:
REVIZE Č.	DATUM	ZMĚNA