



VYTÝČENÍ, 1:200

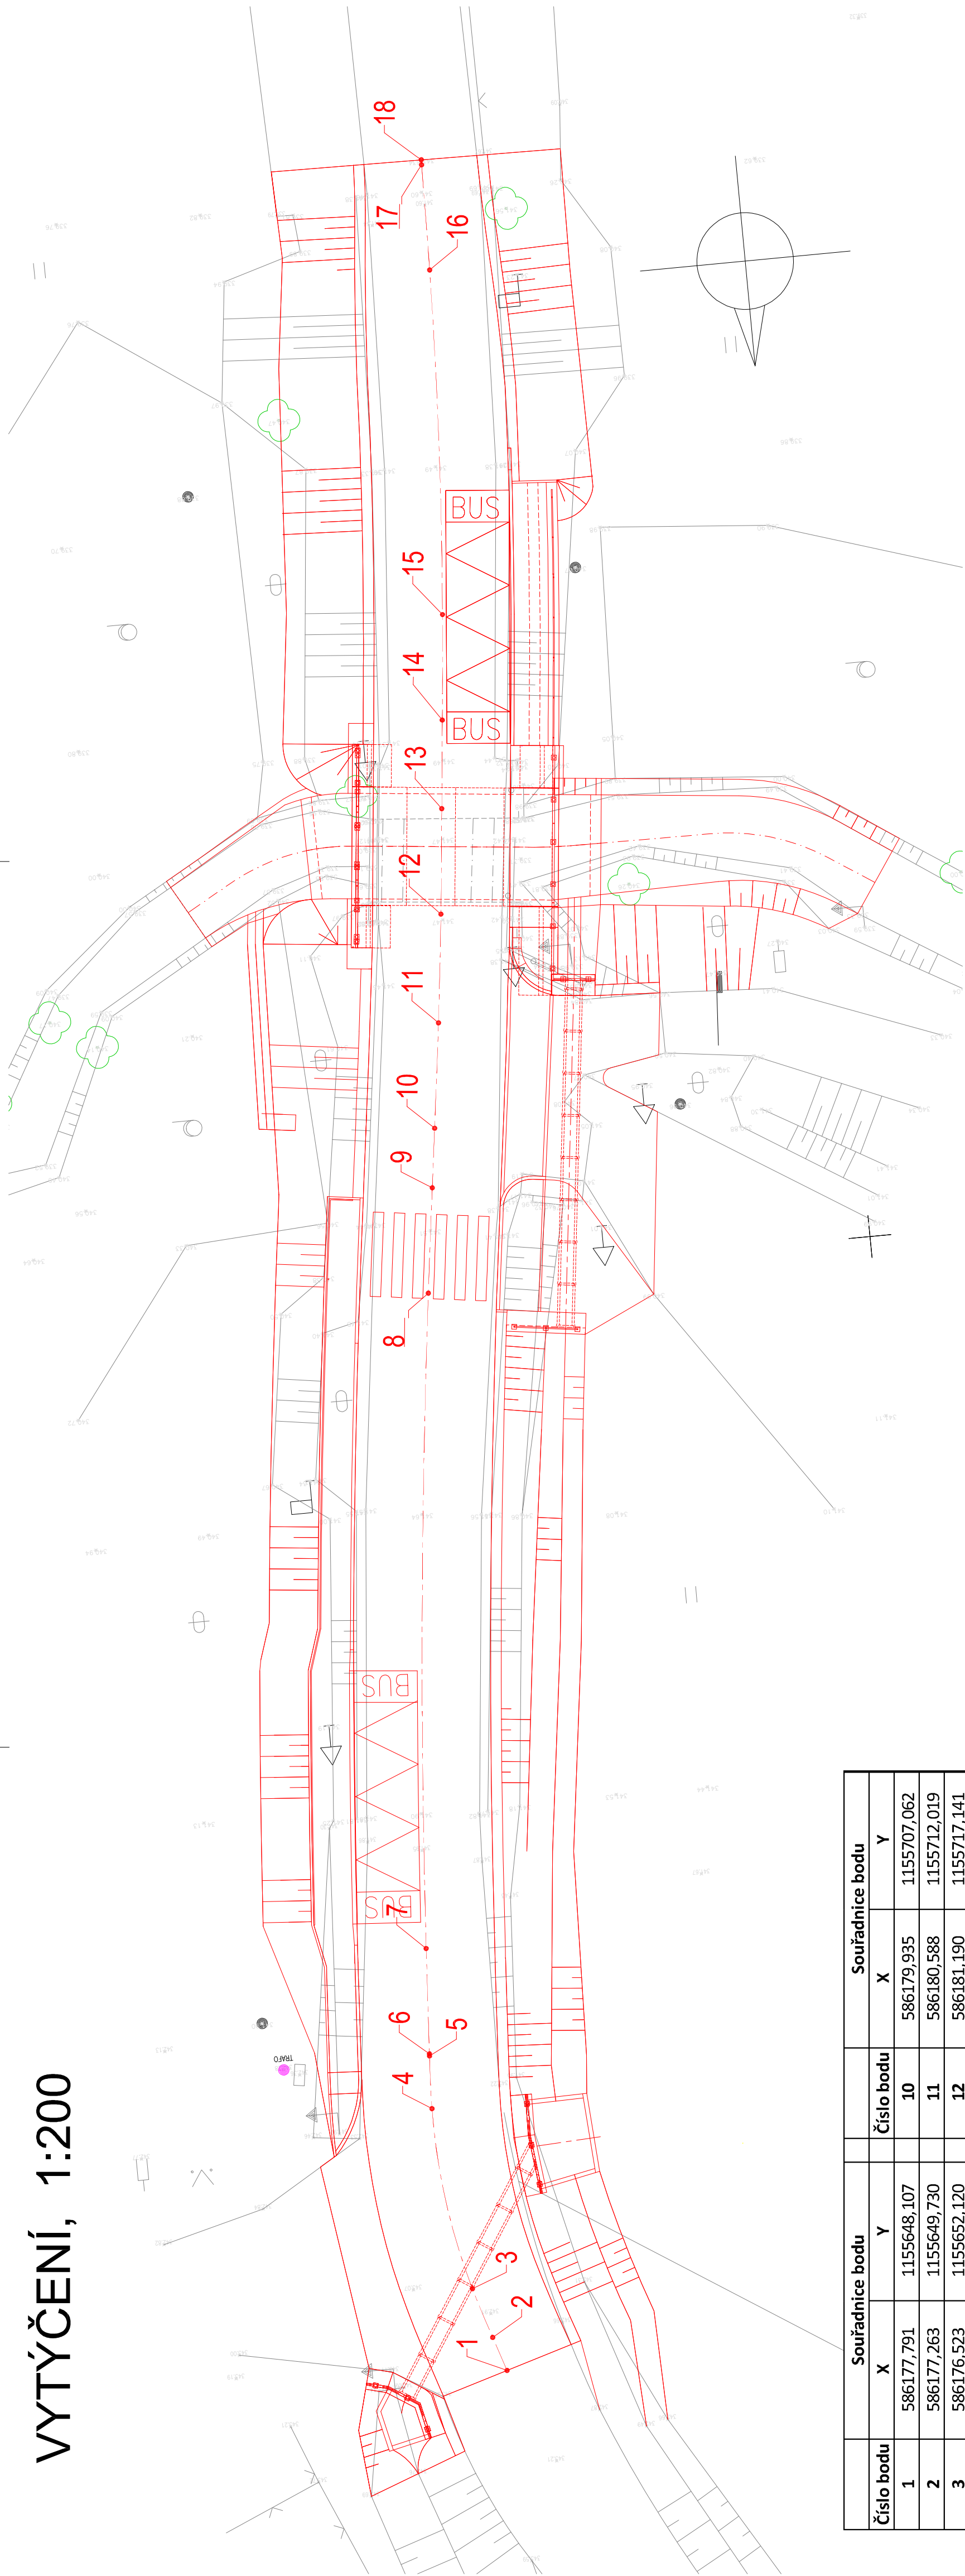

Číslo bodu	Souřadnice bodu		Číslo bodu	Souřadnice bodu	
	X	Y		X	Y
1	586177,791	1155648,107	10	586179,935	1155707,062
2	586177,263	1155649,730	11	586180,588	1155712,019
3	586176,523	1155652,120	12	586181,190	1155717,141
4	586175,421	1155660,801	13	586181,704	1155722,115
5	586175,541	1155663,297	14	586182,123	1155726,296
6	586175,545	1155663,397	15	586182,606	1155731,273
7	586175,864	1155668,383	16	586183,543	1155747,595
8	586178,898	1155699,307	17	586183,633	1155752,594
9	586179,558	1155704,263	18	586183,636	1155752,833

			ČÍSLO SOUPRAVY:
REVIZE Č.	DATUM	ZMĚNA	



EXPROJEKT s.r.o.
Těšnovická 943/9
613 00 Brno

OBJEDNAVATEL:	Správa a údržba silnic Jihomoravského kraje, příspěvková organizace kraje Žerotínovo náměstí 3/5, 601 82 Brno				tel. : +420 533 312 000 E-mail: info@exprojekt.cz
ODPOVĚDNÝ PROJ. ZAKÁZKY Ing. David Kmošek	ODPOVĚDNÝ PROJ. PS, SO Ing. Petr Libosvár	NAVRHL, VYPRACOVAL Ing. Petr Libosvár		KONTROLOVAL Ing. David Kmošek	
KRAJ: Jihomoravský	POVĚŘENÝ MŮ: Šápanice / k.ú. Ochaz u Brna				
II/383 Ochaz u Brna - Hostěnice, most 383-005					
C101 Silnice II/383					
DATUM: 12/2013					
ČÁST DOKUM. C101			PŘÍLOHA 08		