


PŮDORYS – NOVÝ STAV 1:100

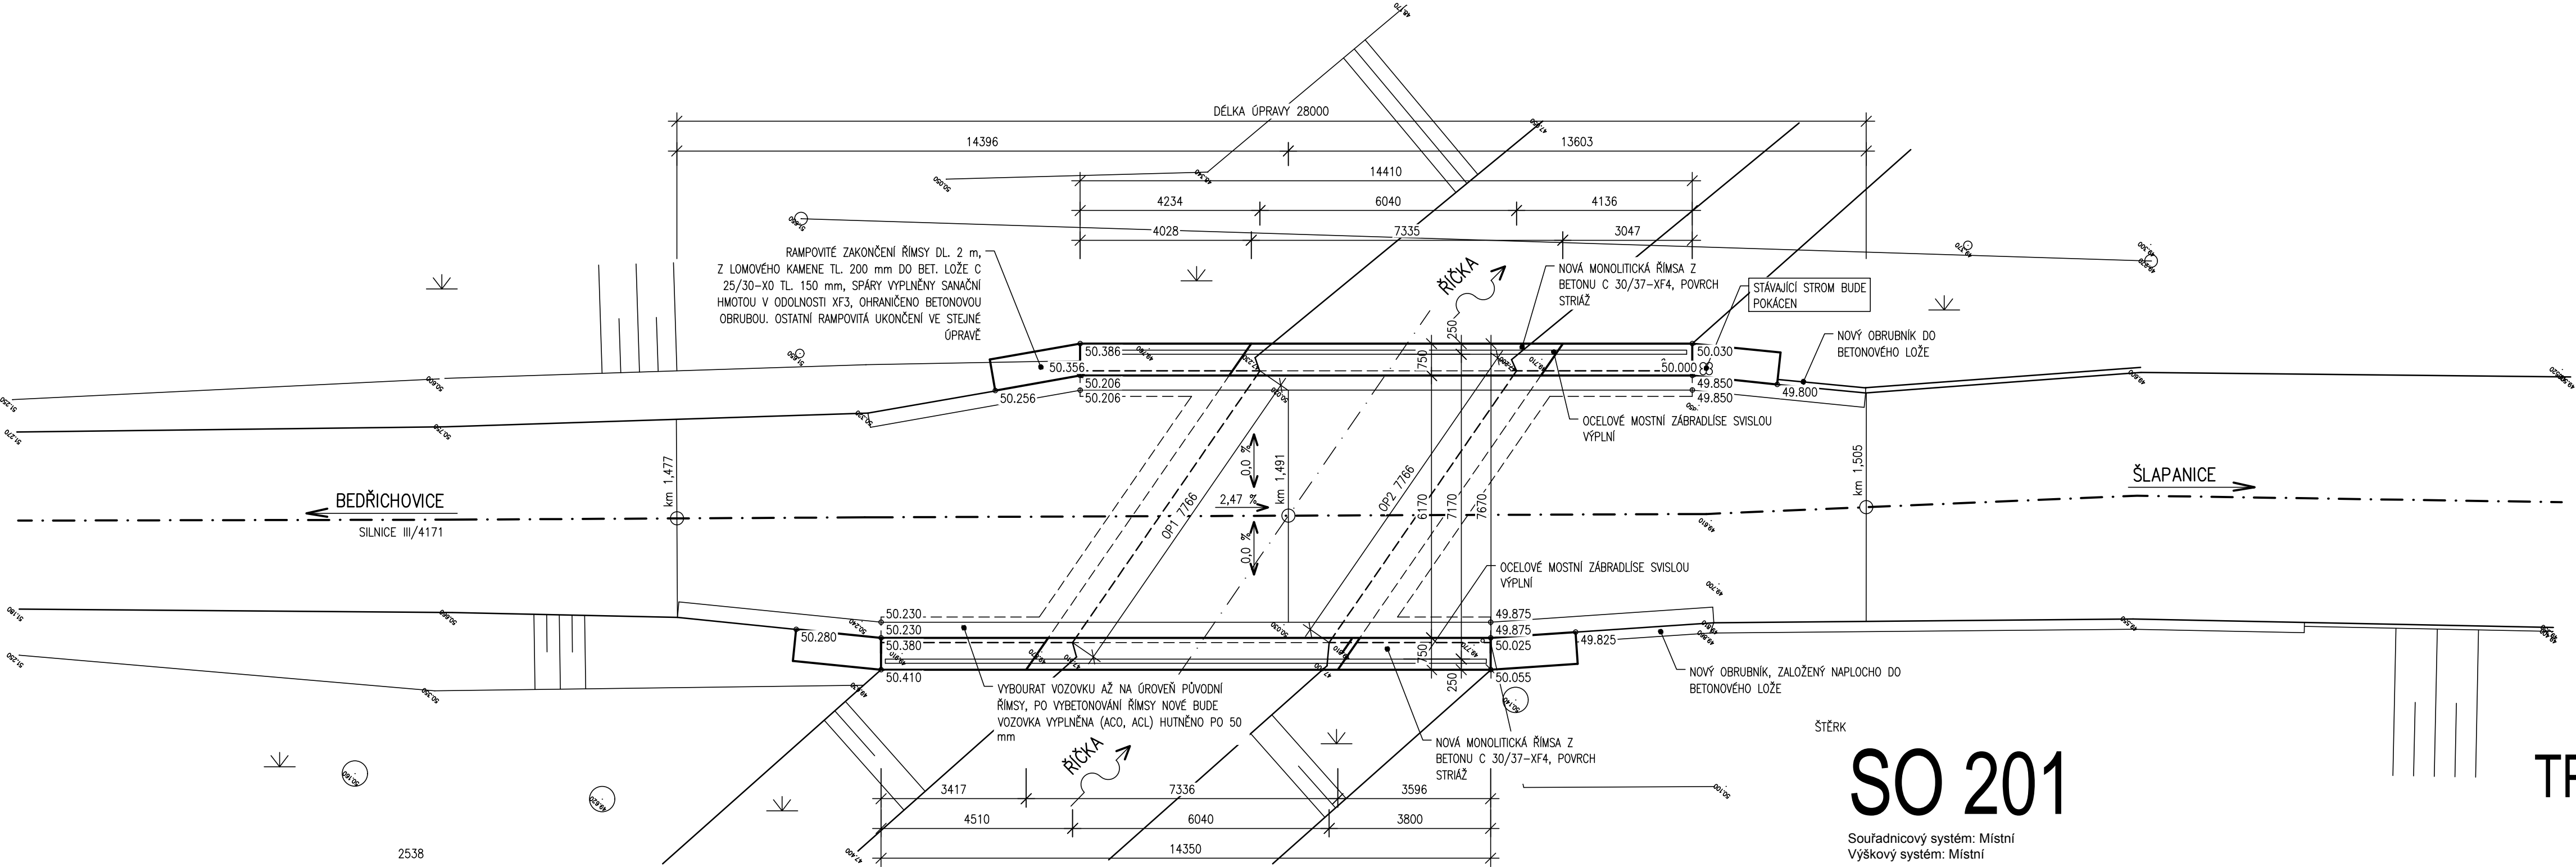


POZNÁMKA:
PŘI URČENÍ VÝŠKY OBRUBY MÁ PRIMÁRNÍ VÝZNAM
RELATIVNÍ VÝŠKA 150 mm NAD PŘÍLEHLOU
VOZOVKOU, RELATIVNÍ "NADM. VÝŠKY" JSOU
KONTROLNÍ

SO 201

TP

Souřadnicový systém: Místní
Výškový systém: Místní

Hlavní projektant:	Ing. Jaromír RUŠAR		 Majdalenky 19, 638 00 Brno Tel., fax: 545 222 037 E-mail: info@rusar.cz	
Zodpovědný projektant:	Ing. Jaromír RUŠAR			
Vypracoval:	Miloslav ŠVESTKA			
Kontroloval:	Ing. Jaromír RUŠAR			
Kraj:	Jihomoravský	Datum:	03 / 2016	
Zadavatel:	Správa a údržba silnic Jihomoravského kraje	Formát:	3x A4	
Název akce:	Most ev.č. 4171-6 Šlapanice	Měřítko:	1:100	
		Účel:	TP	
		Čís.zakáz.:	27 - 2016	
		Archivní čís.:	5 - 2016	
Název objektu:	SO 201 - MOST		Čís.soupravy:	Čís. výkresu:
Název výkresu:	PŮDORYS - NOVÝ STAV			07