


SITUACE
SO 101 – KOMUNIKACE II/397
M 1:500

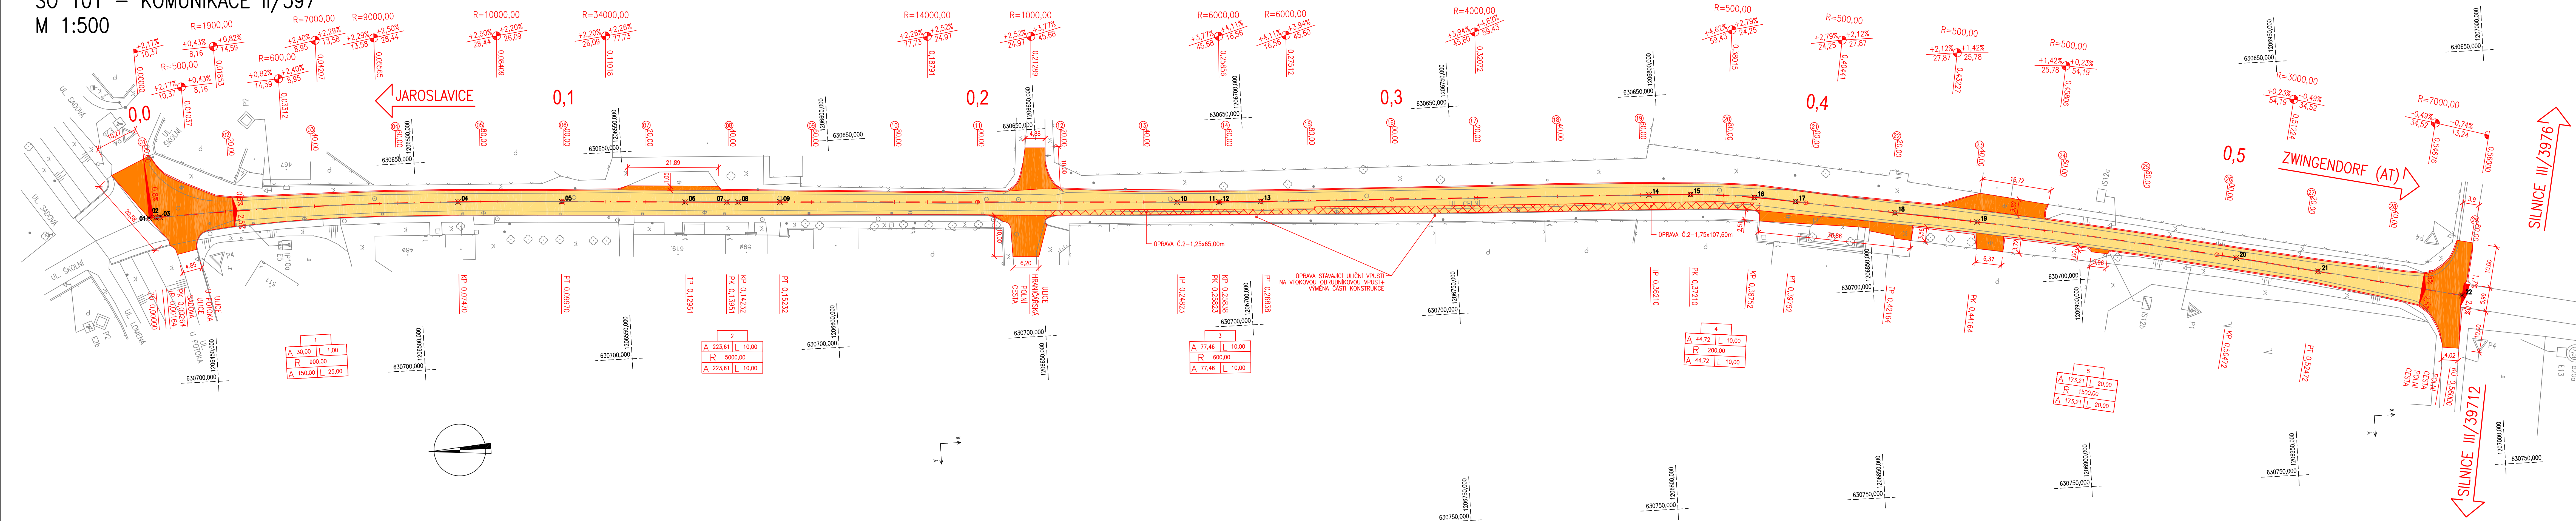


VYTYČOVANÉ BODY:

01	Y=630659,792	X=1206435,446	Z=190,370	OSA KOMUNIKACE-ZÜ=0,00000
02	Y=630659,731	X=1206437,081	Z=190,410	OSA KOMUNIKACE-TP=0,00164
03	Y=630659,694	X=1206438,081	Z=190,430	OSA KOMUNIKACE-PK=0,00264
04	Y=630659,924	X=1206510,126	Z=191,750	OSA KOMUNIKACE-KP=0,07470
05	Y=630661,236	X=1206535,091	Z=192,330	OSA KOMUNIKACE-PT=0,09970
06	Y=630662,938	X=1206554,580	Z=193,000	OSA KOMUNIKACE-TP=0,12951
07	Y=630663,506	X=1206574,834	Z=193,220	OSA KOMUNIKACE-PK=0,13951
08	Y=630663,663	X=1206577,638	Z=193,290	OSA KOMUNIKACE-KP=0,14232
09	Y=630664,211	X=1206587,623	Z=193,510	OSA KOMUNIKACE-PT=0,15232
10	Y=630669,442	X=1206683,392	Z=196,280	OSA KOMUNIKACE-TP=0,24823
11	Y=630669,960	X=1206693,379	Z=196,670	OSA KOMUNIKACE-PK=0,25823
12	Y=630669,967	X=1206693,553	Z=196,670	OSA KOMUNIKACE-KP=0,25838
13	Y=630670,371	X=1206703,524	Z=197,070	OSA KOMUNIKACE-PT=0,26838
14	Y=630673,898	X=1206797,175	Z=201,060	OSA KOMUNIKACE-TP=0,36210
15	Y=630674,358	X=1206807,164	Z=201,520	OSA KOMUNIKACE-PK=0,37210
16	Y=630675,915	X=1206822,503	Z=202,100	OSA KOMUNIKACE-KP=0,38752
17	Y=630677,473	X=1206832,380	Z=202,380	OSA KOMUNIKACE-PT=0,39752
18	Y=630681,428	X=1206856,168	Z=202,940	OSA KOMUNIKACE-TP=0,42164
19	Y=630684,752	X=1206875,890	Z=203,300	OSA KOMUNIKACE-PK=0,44164
20	Y=630696,816	X=1206937,803	Z=203,640	OSA KOMUNIKACE-KP=0,50472
21	Y=630701,140	X=1206957,330	Z=203,600	OSA KOMUNIKACE-PT=0,52472
22	Y=630708,840	X=1206991,730	Z=203,390	OSA KOMUNIKACE-KÜ=0,56000

LEGENDA:

- | | |
|--|---|
| | STÁVAJÍCÍ STAV |
| | NAVRŽENÝ STAV |
| | ASFALTOVÁ VOZOVKA – ÚPRAVA Č.1 |
| | ASFALTOVÁ VOZOVKA – ÚPRAVA Č.2 |
| | ASFALTOVÁ VOZOVKA – NÁPOJENÍ NA STÁVAJÍCÍ |
| | NEZPEVNĚNÁ KRAJNICE |

SOUŘADNÝ SYSTÉM: S -
VÝŠKOVÝ SYSTÉM: B.p.w

OZNAČENÍ		POPIS ZMĚNY		DATUM	PODPIS
HIP		ZODP. PROJEKTANT	VYPRACOVAL	KONTROLOVAL	IM-PROJEKT , Inženýrská a montážní konstrukce, s.r.o.  Vodní 1, 602 00 BF tel: 533 446 080-2 fax: 533 446 089 im-projekt@im-projekt.cz www.im-projekt.cz
		ING. MARTIN VAŠÁK	ING. MIROSLAV TOBEK	ING. KAŘEL PECHA	
		<i>M. Vašák</i>	<i>Miroslav Tobek</i>	<i>Kařel Pecha</i>	
INVESTOR: SÚS Jihomoravského kraje, přísp.org. kraje, Žerotínovo nám. 3/5, 601 82 BRNO					
KRAJ: JIHMORAVSKÝ		ORP: ZNOJMO	KATASTR: JAROSLAVICE		
STAVBA: II/397 JAROSLAVICE, KM 24,750 - 25,350					
ČÁST: SO 101 - KOMUNIKACE II/397					
PŘÍLOHA: SITUACE					
				ČÍSLO PŘÍLOHY: C.1.1.02	ČÍSLO PÁKE:

Dokumentaci lze užívat pouze ve smyslu příslušné smlouvy o dílo výjevu, či jeho část, může být kopírován nebo jiným způsobem rozšiřován pouze po předchozím souhlasu IIR-Projekt, inženýrské a mostní konstru