


PODÉLNÝ PROFIL M 1:1000/100
SO 101 – KOMUNIKACE II/397

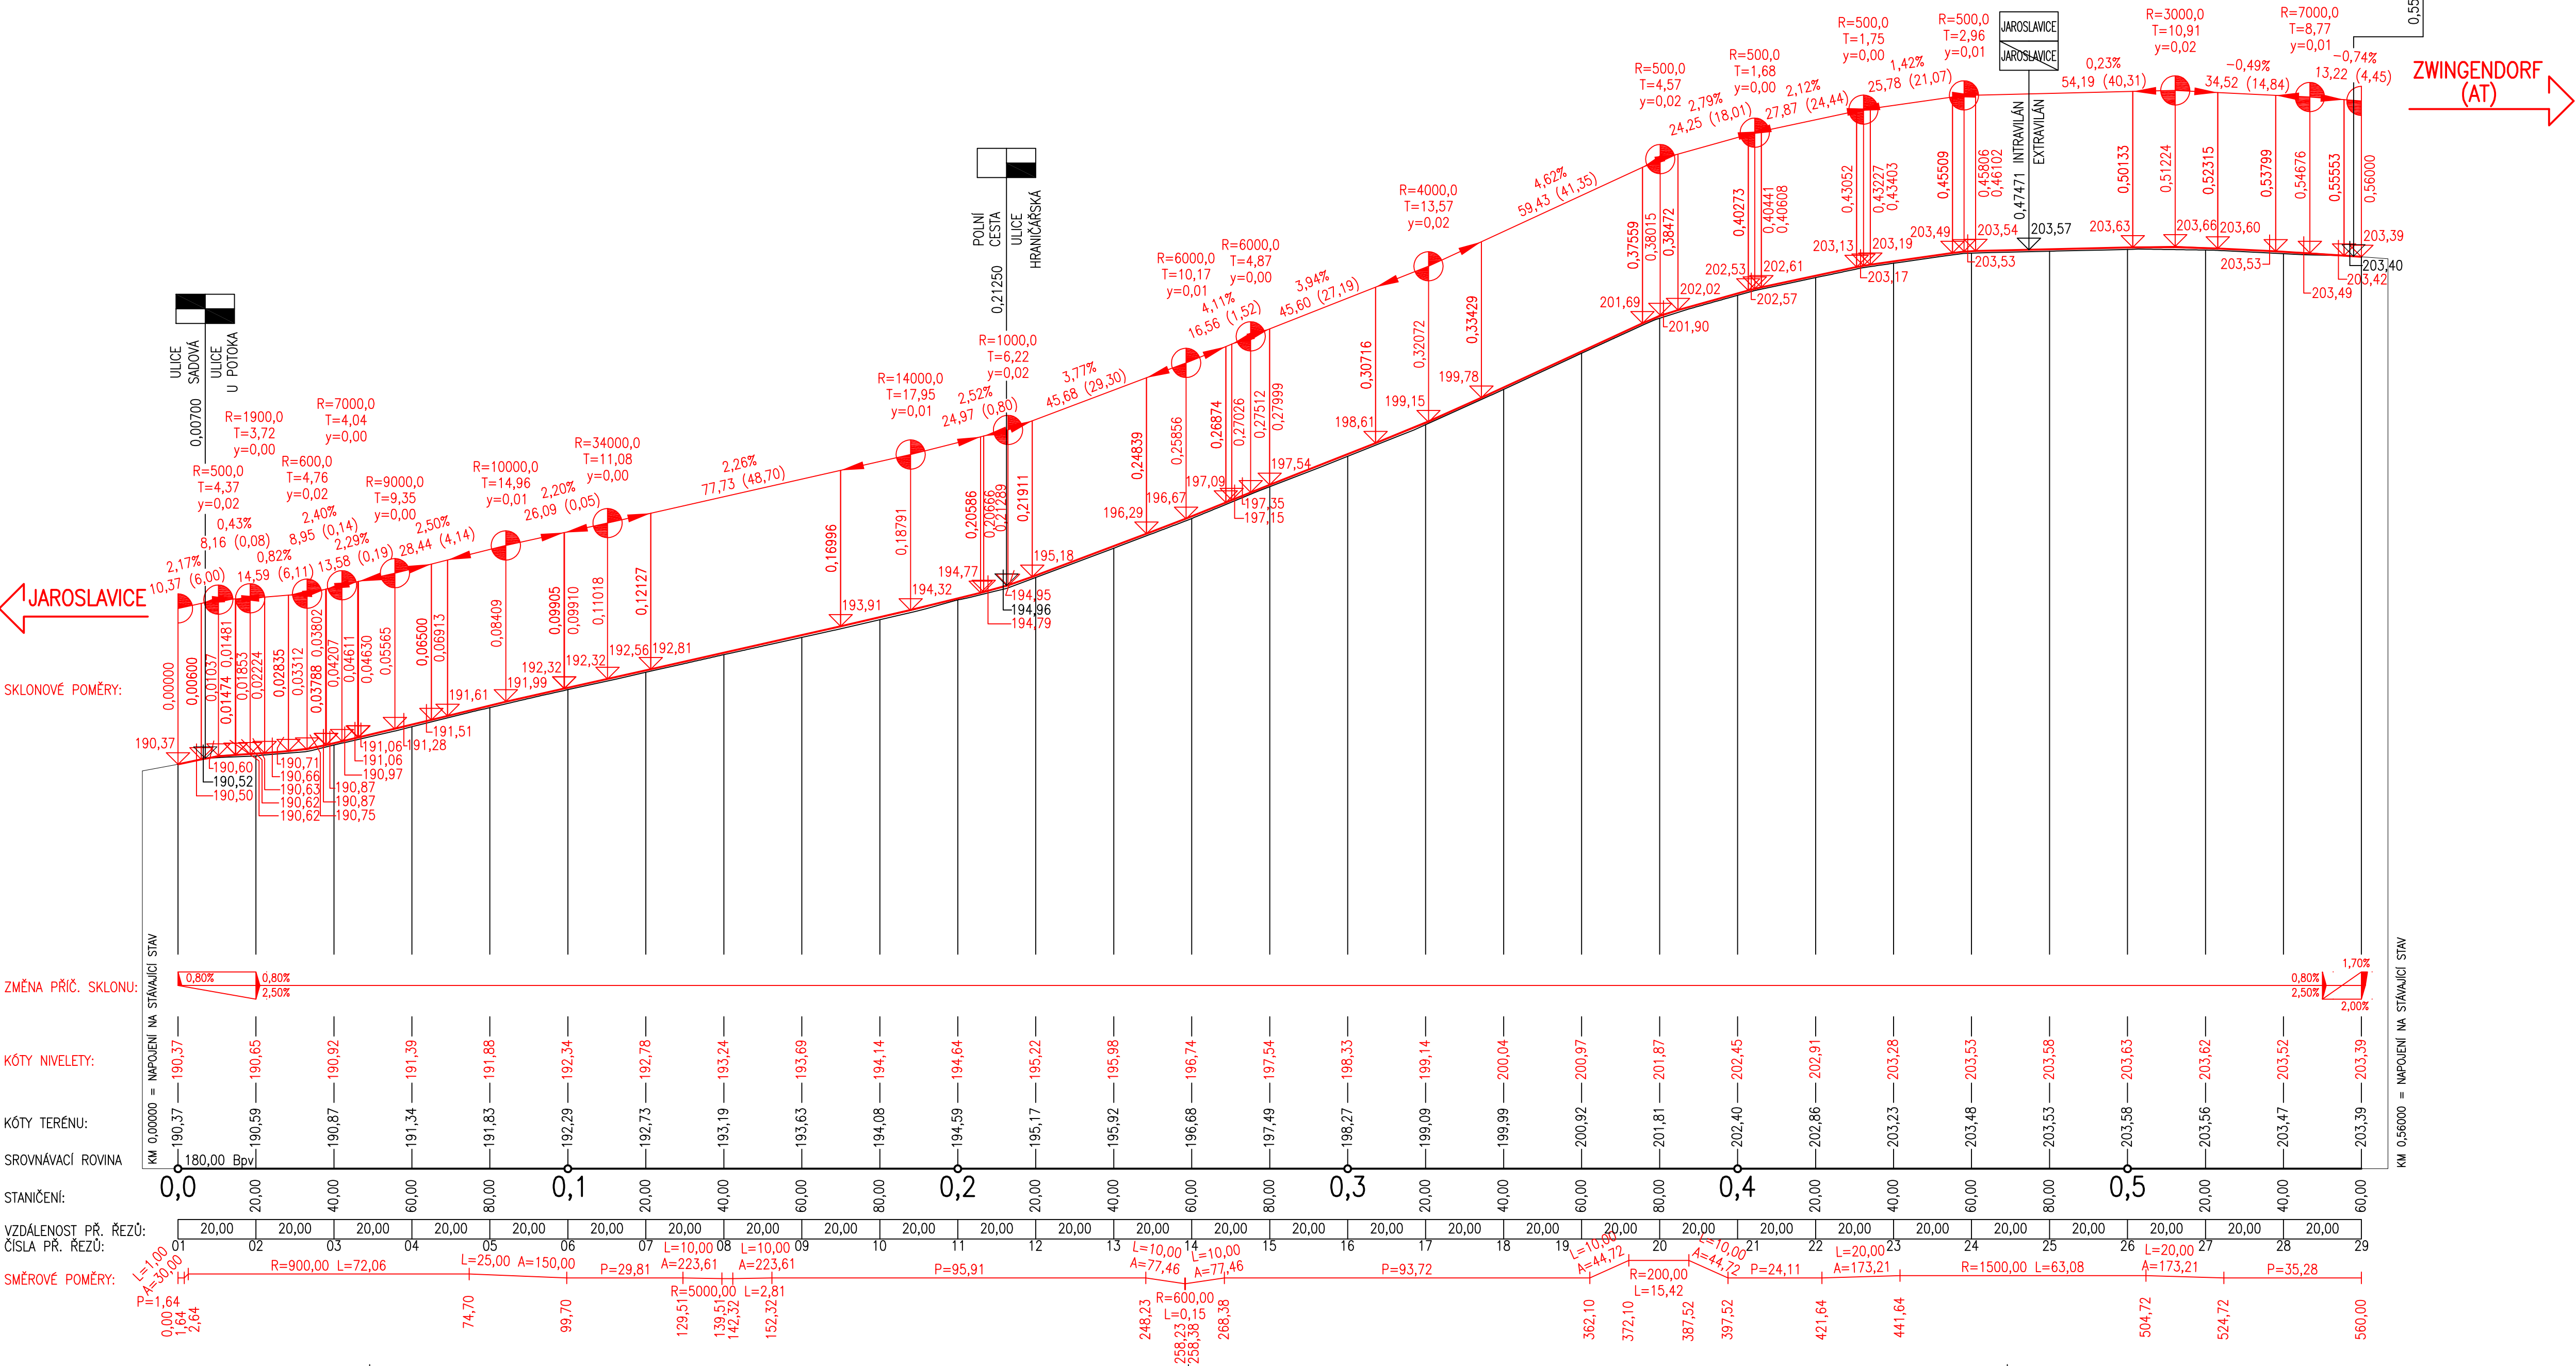



KRAJ:
KATASTRÁLNÍ ÚZEMÍ:
PARCELY:
DRUH POZEMKŮ:

JIHOMORAVSKÝ	
JAROSLAVICE (OKRES ZNOJMO); 657531	
389/5	389/4
OSTATNÍ PLOCHA	OSTATNÍ PLOCHA

POLNÍ CESTA	POLNÍ CESTA
0,55800	0,55800



VÝŠKOVÝ SYSTÉM: B.p.v.

OZNAČENÍ		POPIS ZMĚNY		DATUM		PODPIS			
HIP		ZODP. PROJEKTANT	VYPRACOVAL	KONTOLOVAL					
		ING. MARTIN VAŠÁK	ING. MIROSLAV TOBEK	ING. KAREL PECHA					
									
INVESTOR: SÚS Jihomoravského kraje, příspěvk. org. kraje, Žerotínovo nám. 3/5, 601 82 BRNO						 <div>Vodní 1, 602 00 BRNO tel: 533 446 080-2 fax: 533 446 089 im-projekt@im-projekt.cz www.im-projekt.cz</div>			
KRAJ: JIHOMORAVSKÝ		ORP: ZNOJMO		KATASTR: JAROSLAVICE					
STAVBA:						FORMÁT		10 x A4	
II/397 JAROSLAVICE, KM 24,750 - 25,350						DATUM		DUBEN 2014	
						STUPEŇ		DSP/PPDS	
						ČÍSLO ZAK.		2014446	
						MĚŘÍTKO		1:1000/100	
ČÁST:						ČÍSLO PŘÍLOHY:		ČÍSLO PARE:	
SO 101 - KOMUNIKACE II/397						C.1.1.03			
PŘÍLOHA:									
PODÉLNÝ PROFIL									
Dokumentaci lze užívat pouze ve smyslu příslušné smlouvy o dílo výkres, či jeho část, máte být kopírován nebo jiným způsobem rozšiřován pouze po předchozím souhlasu IM-Projekt, inženýrské a mostní konstrukce, s.r.o.									

Dokumentaci lze užívat pouze ve smyslu příslušné smlouvy a dle výkresu, či jeho části, může být kopírován nebo jiným způsobem rozšiřován pouze po předchozím souhlasu M-PROJEKT, inženýrské a mostní konstrukce, s.r.o.