



Nemocnice Břeclav

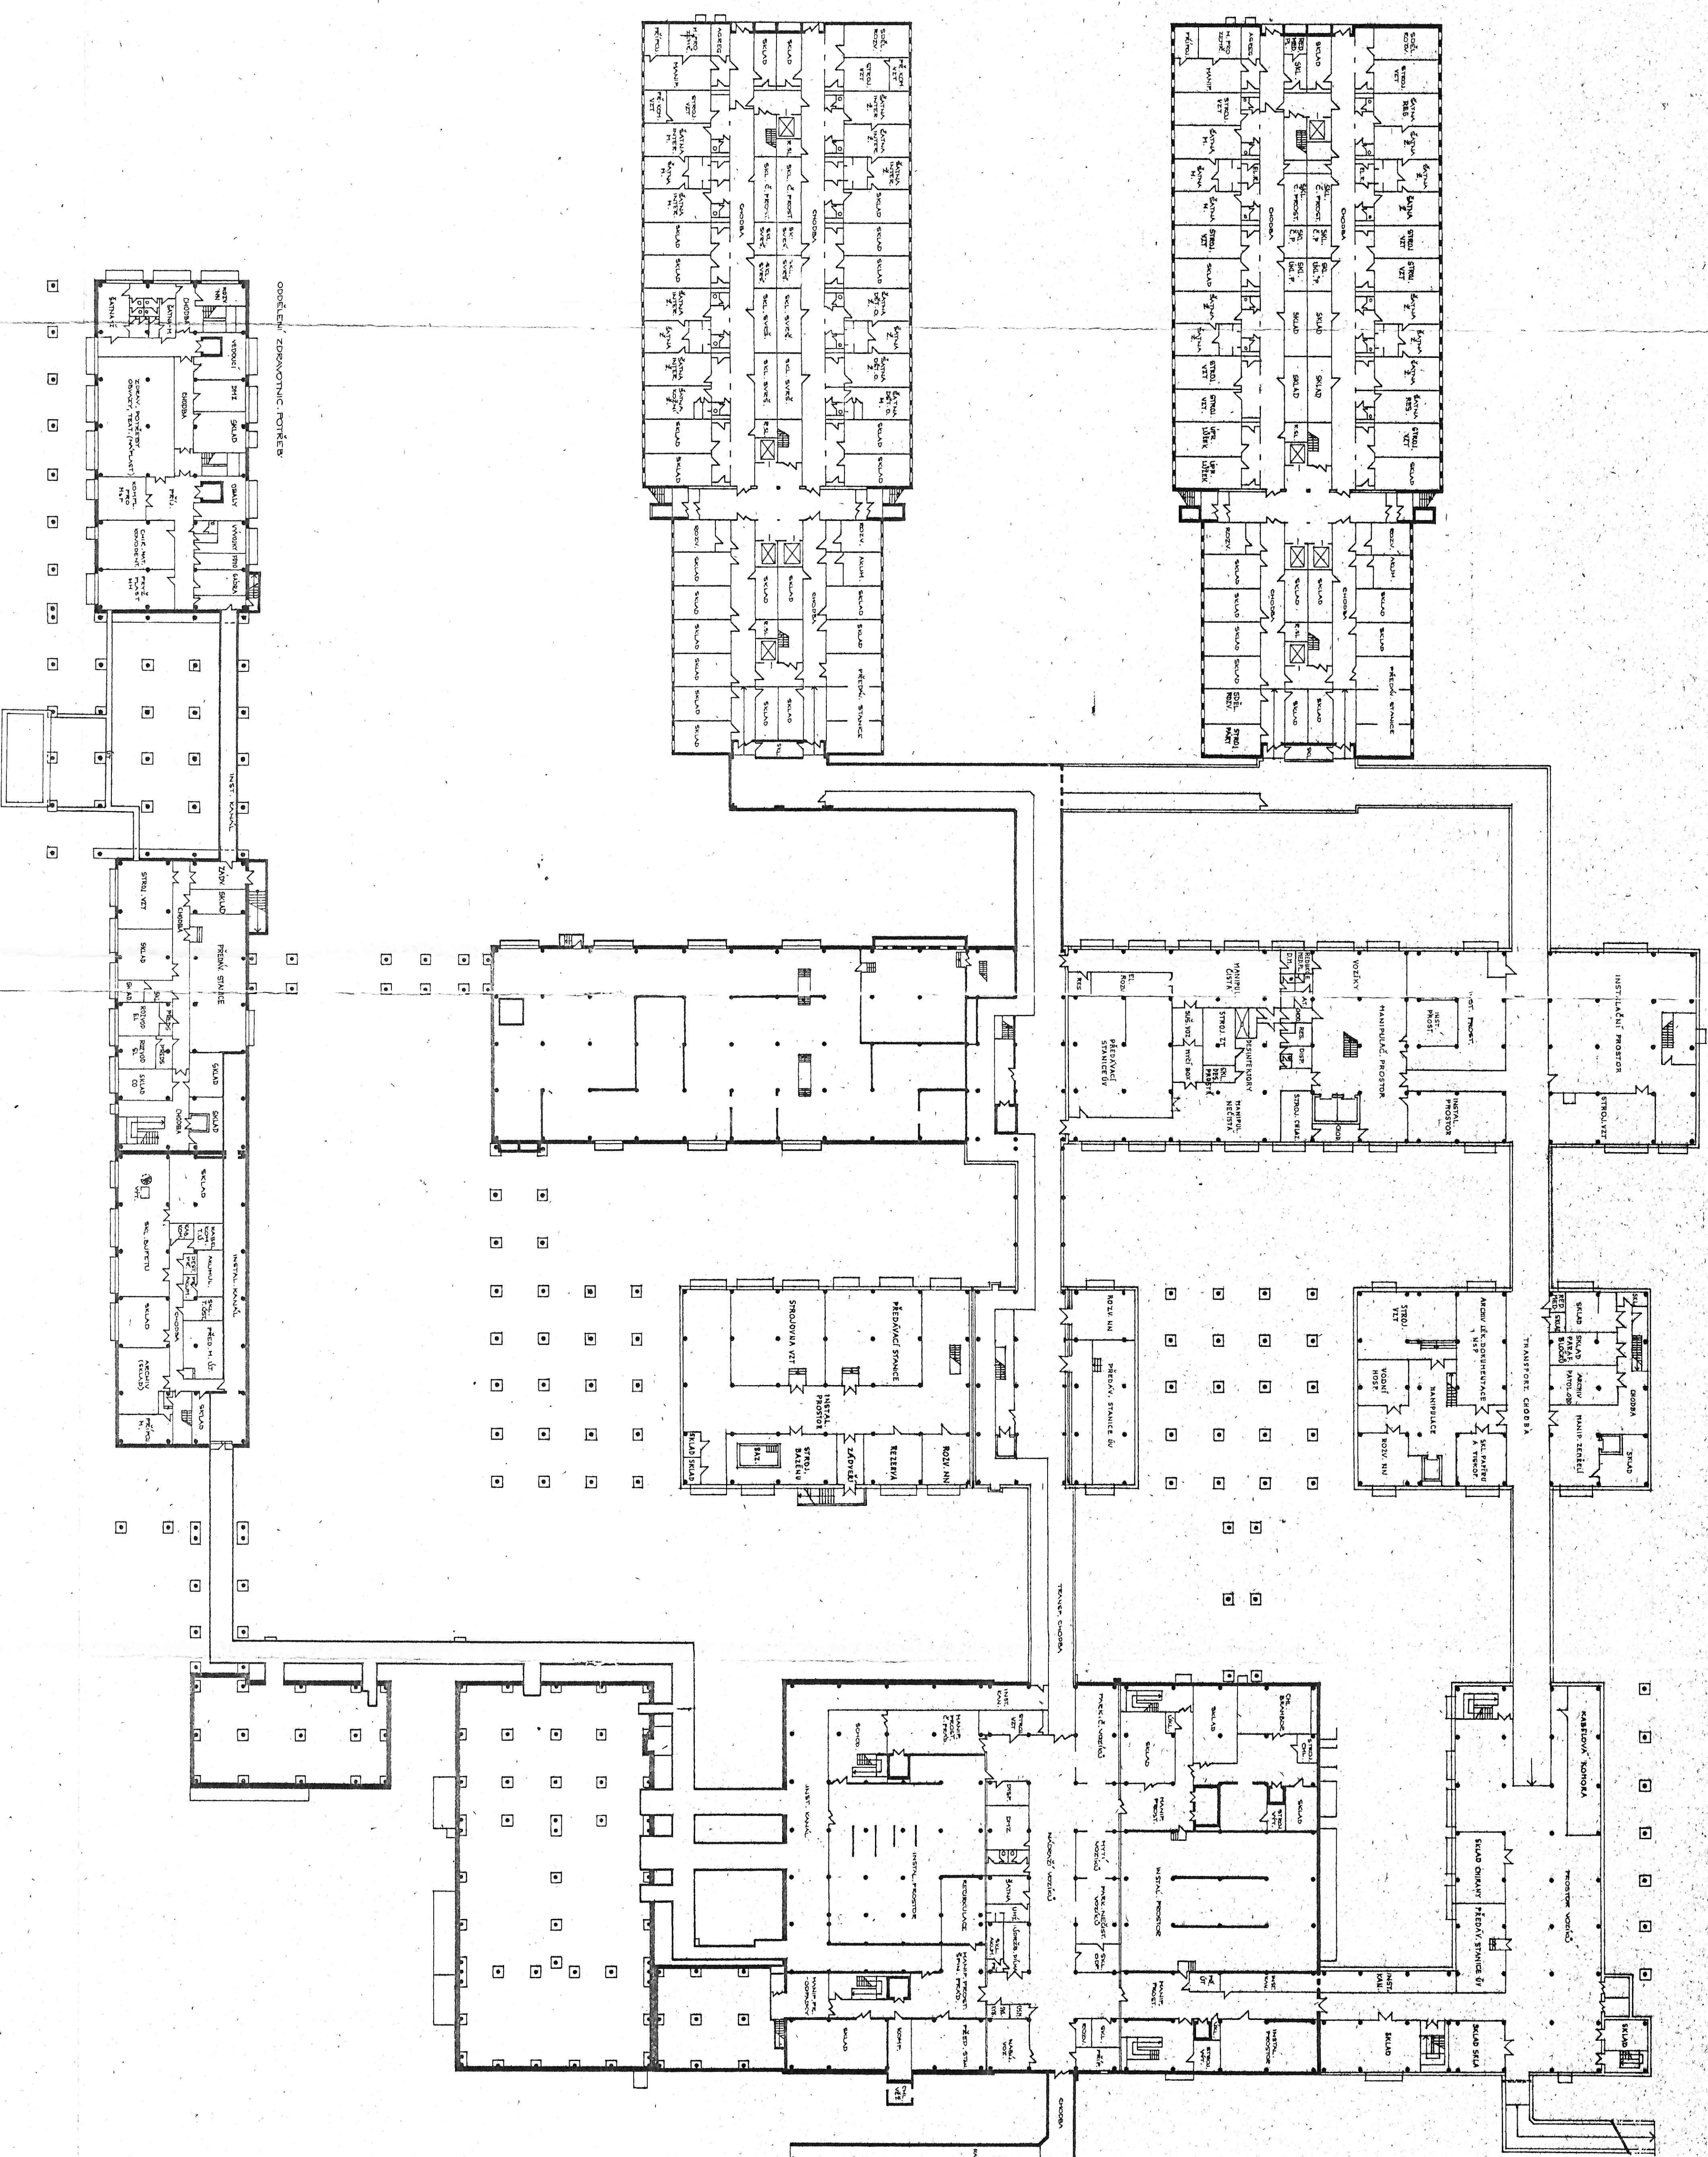


POZNÁMKA 1: STAVBA DOKLADYVÁNO DLE PP-1STAVBY
TRANSFUZIJNÍ ODD., LÉKÁRNA, PROPULSI K POLIKLINICE, PROPULSI K SVLS
DOKLADYVÁNO DLE PP- DOSTAVBY,
OSTATNÍ OBJEKTY DLE ÚP- DOSTAVBY

MELO PROL	DOZPŘEDP	HYTAROVÁ, KAREL II.	KONTROLNÍ
PROL	STANISLAVSKÁ	J. JANIČOVÁ	
INVESTOR: OLAV BŘECLAV			
FORUM	1574		
OLAVUM	81		
STUPEN:	OP		
STAVBA PRO ZAKLADÁNÍ TRAS ROZVODŮ			


100

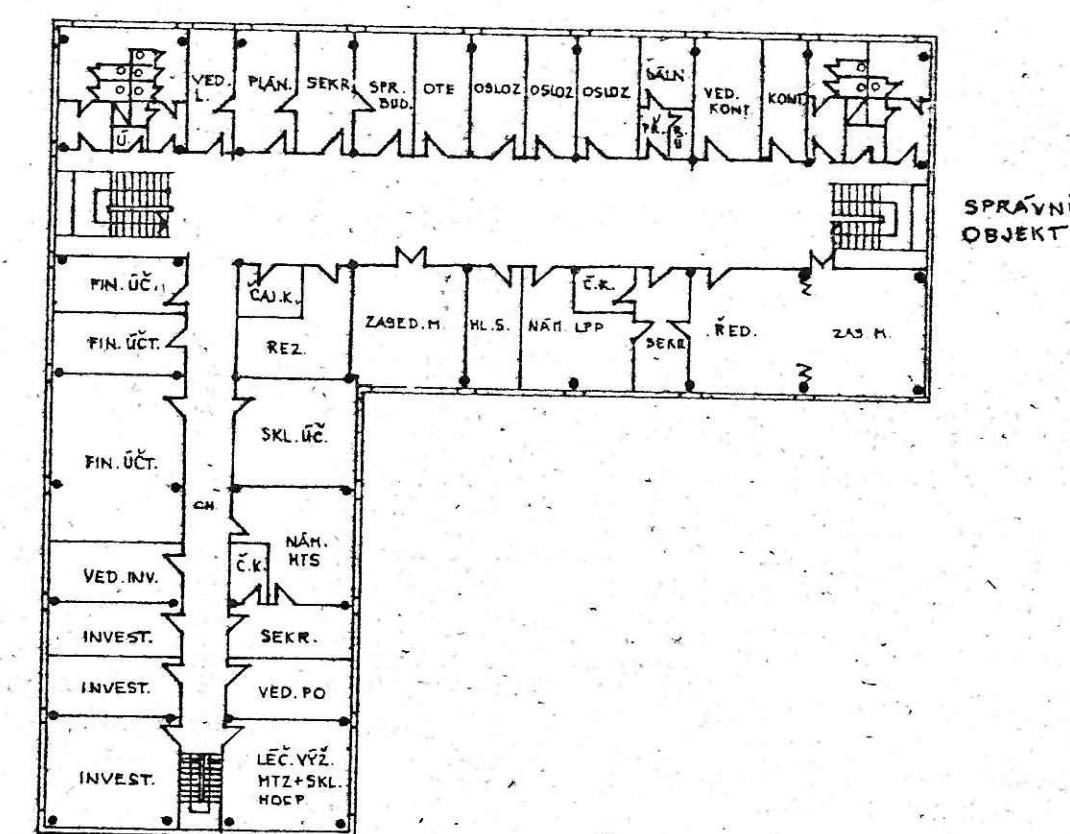


Nemocnice Břeclav

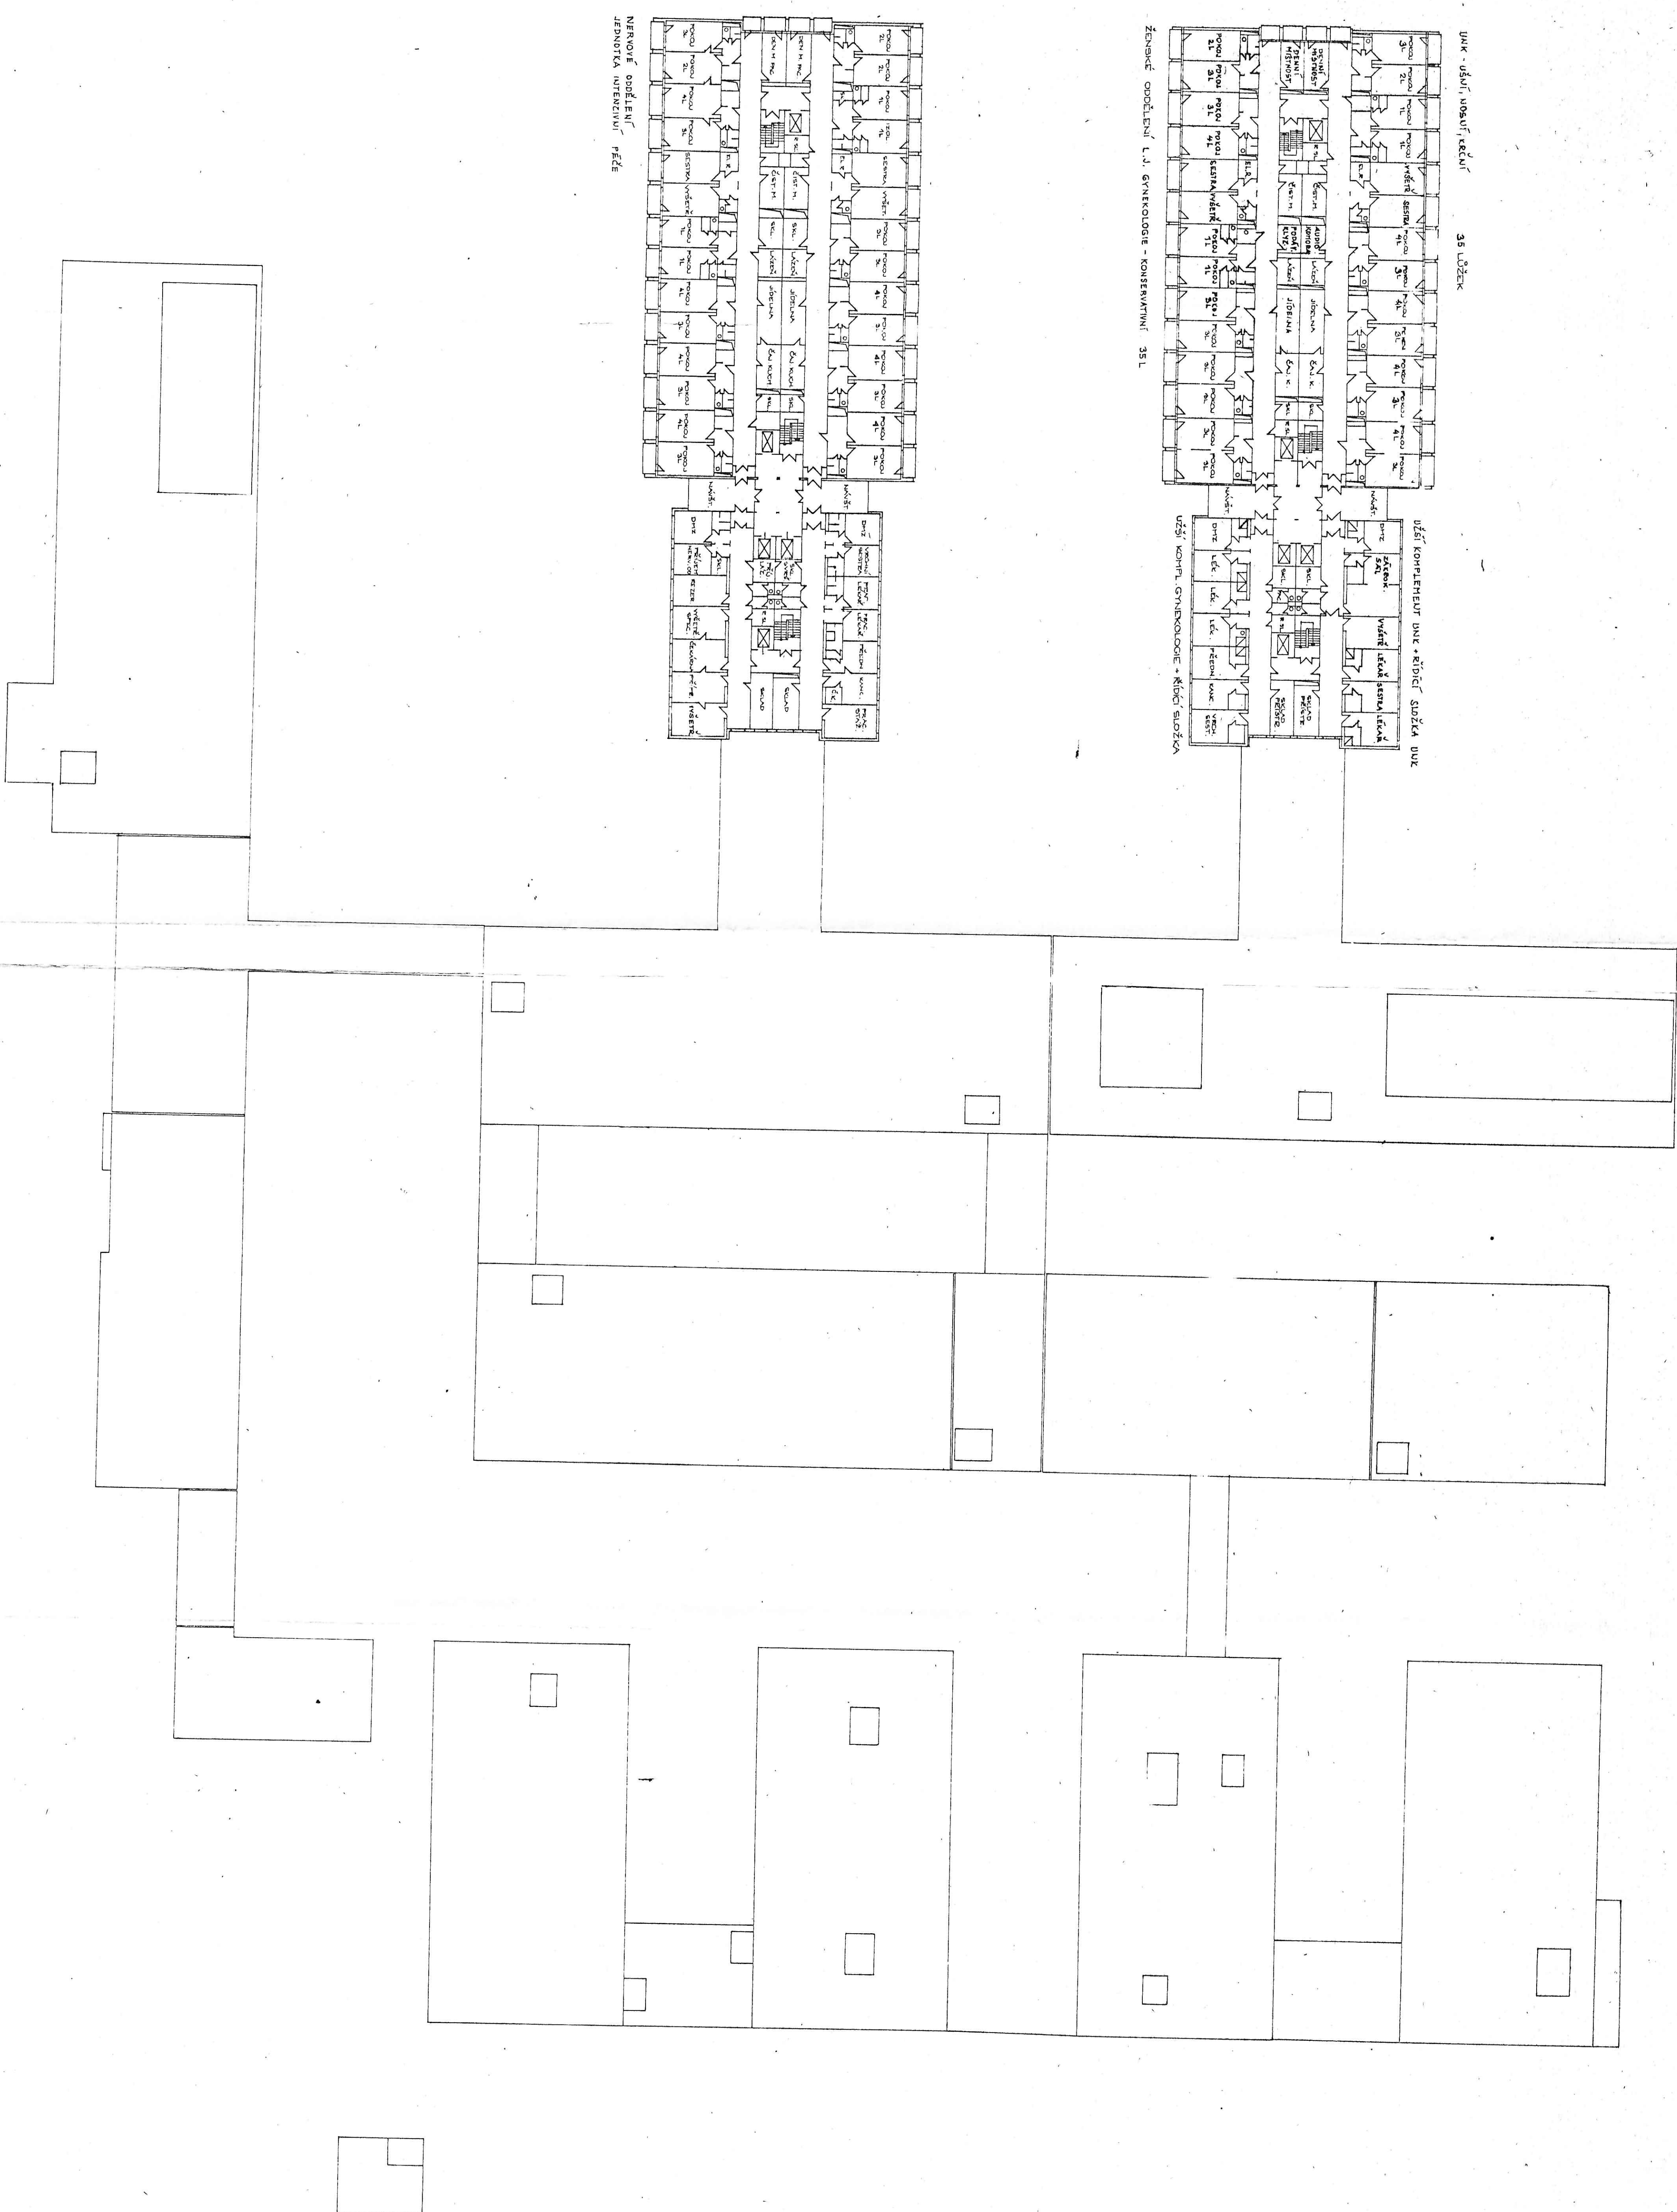

YMK - UŠNĚ, NOSUŤ, KECNĚ
35 LŮŽEK

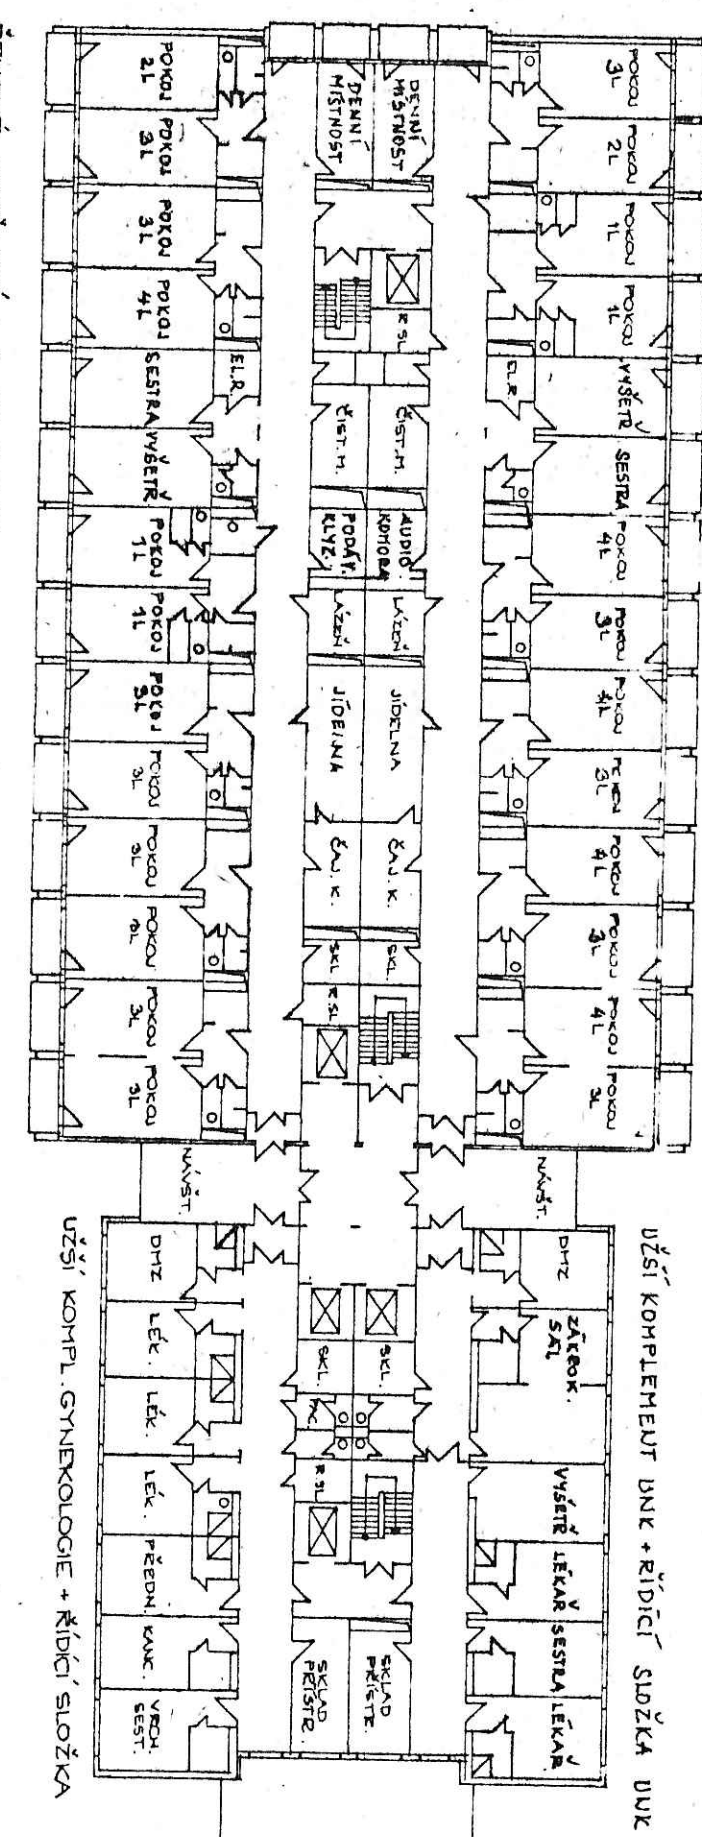

ZEMSKÉ OBOLEENÍ L. J. GYNKOLOGIE - KONSERVATIVNÍ 35 L

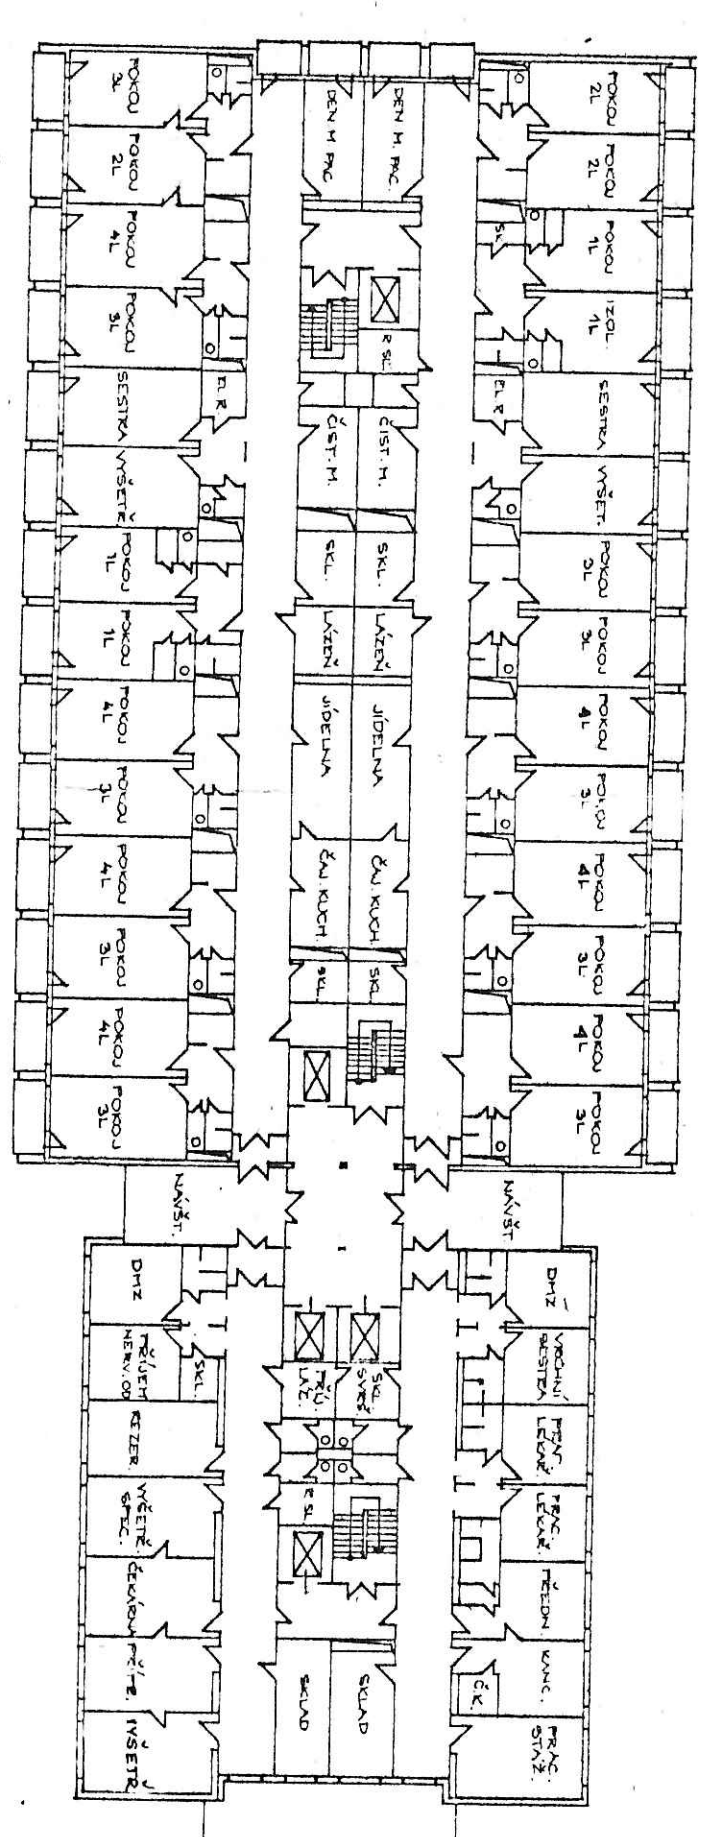

NERVOVÉ ODDĚLENÍ
JEDNOTKA INTENZIVNÍ PÉČE

POZNÁMKA :
1. STAIBA DOKLADOVÁNA DLE PP I STAVBY.
TRANŠVUŽNÍ ODD., LÉKÁRNA, PROPOJENÍ K SYLS
DOKLADOVÁNO DLE PP - DOSTAVBY
OSTATNÍ OBJEKTY DLE ÚP - DOSTAVBY

[illegible]