


KOORDINAČNÍ SITUACE STAVBY M 1:500



**LEGENDA INŽ. SÍTÍ:**

- STAV. NADZEMNÍ KABEL VN 22 kV/SZDC
- STAV. NADZEMNÍ KABEL VN 22 kV/E.ON
- STAV. NADZEMNÍ KABEL VO/VTS s.r.o., Rájec
- STAV. PODZEMNÍ KABEL VO/VTS s.r.o., Rájec
- STAV. PODZEMNÍ KABEL O2/O2 Czech Republic a.s.
- STAV. PODZEMNÍ KABEL O2/O2 Czech Republic a.s. - NEPROVOZOVANÝ
- STAV. PODZEMNÍ KAB. TRASA 6KV + SDELOVACÍ KABELY/SZDC
- STAV. KABEL NN/SZDC
- STAV. KABELY SZST BRNO, ŠOPT, DOK/SZDC A ČD TELEMATIKA
- STAV. TRAKČNÍ VEDENÍ/SZDC
- STAV. JEDNOTNÁ KANALIZACE/VTS s.r.o., Rájec
- STAV. VODOVOD/VTS s.r.o., Rájec
- NAVŘZENÁ PŘÍPOJKA VPUSTI SE SÁCHTOU
- NAVŘZENÝ PODZEMNÍ KABEL S LAMPOU VO

**LEGENDA KATASTRU:**

- HRANICE PARCEL DLE KN
- HRANICE KATASTR. OZEMÍ
- SLUČKOVÉ ČÁRY
- ČÍSLO POZEMKOVÉ PARCELY DLE KN
- ČÍSLO STAVEBNÍ PARCELY DLE KN
- MAJITEL PARCELY (ZKRÁCENÉ)

**POZNÁMKY:**

1. Chránička z PVC pro výtahové uložení inženýrských sítí - 2 ks, dl. 20 m, hloubka 1 m pod niveletou vozovky

**STAVEBNÍ OBJEKTY**

- SO 001 - PŘÍPRAVA STAVBY
- SO 101 - KOMUNIKACE
- SO 201 - MOST EV. Č. 377-008
- SO 401 - ÚPRAVA VO
- SO 403 - ÚPRAVA VN
- SO 651 - TRATOVÉ VÝTLUKY SZDC
- SO 801 - ÚPRAVA OZEMÍ
- SO 901 - DIO
- SO 902 - DOPRAVNÍ ZNAČENÍ

**LEGENDA ŠRAFŮ:**

- KOMUNIKACE - VÝMĚNA KRYTU
- KOMUNIKACE - VÝMĚNA CÉLÉ SKLADBY
- KAMENNÁ DLAŽBA DL160/160
- KAMENNÁ DLAŽBA DL100/100
- CHODNÍK - ZÁMK. DLAŽBA
- NEZPEVNĚNÁ KRAJNICE
- STŘEDOVÝ OSTROV
- NÁSYP, TRÁVA
- OBVOD STAVBY

Výškový systém: Bpv  
Souřadnicový systém: S - JTSK

ZMĚNA	HIP	ZOD. PROJEKTANT	VYPRACOVAL	KONTROLOVAL	PROVEDL	PODPIS
1	ING. JAN KRAKOVIC	ING. VUTĚCH KONEČNÝ	ING. JAN KRAKOVIC	ING. ANTONÍN PECHAL, CS.		

OBJEDNATEL: Správa a údržba silnic Jihomoravského kraje  
STAVBA: II/377 Rájec - Jestřebí, most 377-008, okružní křižovatka  
ČÁST: B. SOUHRNNÉ ŘEŠENÍ STAVBY  
PŘÍLOHA: KOORDINAČNÍ SITUACE STAVBY

DATUM	LEZEN	PROVEDL	PODPIS
DATUM	LEZEN 2016	KRAJ JIHOMORAVSKÝ	

STUPEN	PDPS	OKRES	BLANSKO
ČÍS.ZAK.	P2/015/24	OBEC	RÁJEC - JESTŘEBÍ

MÉRITKO	1:500	FORMAT	Bx44
ČÍS.PŘÍLOHY <td><td>ČÍS.PARE<td></td></td></td>	<td>ČÍS.PARE<td></td></td>	ČÍS.PARE <td></td>	

**PIS PECHAL, s.r.o.**  
Duševní a průmyslové vlastnictví  
Veškerá práva vyhrazena  
Postoupení třetím osobám není dovoleno