



VYTYČOVACÍ VÝKRES M1:200

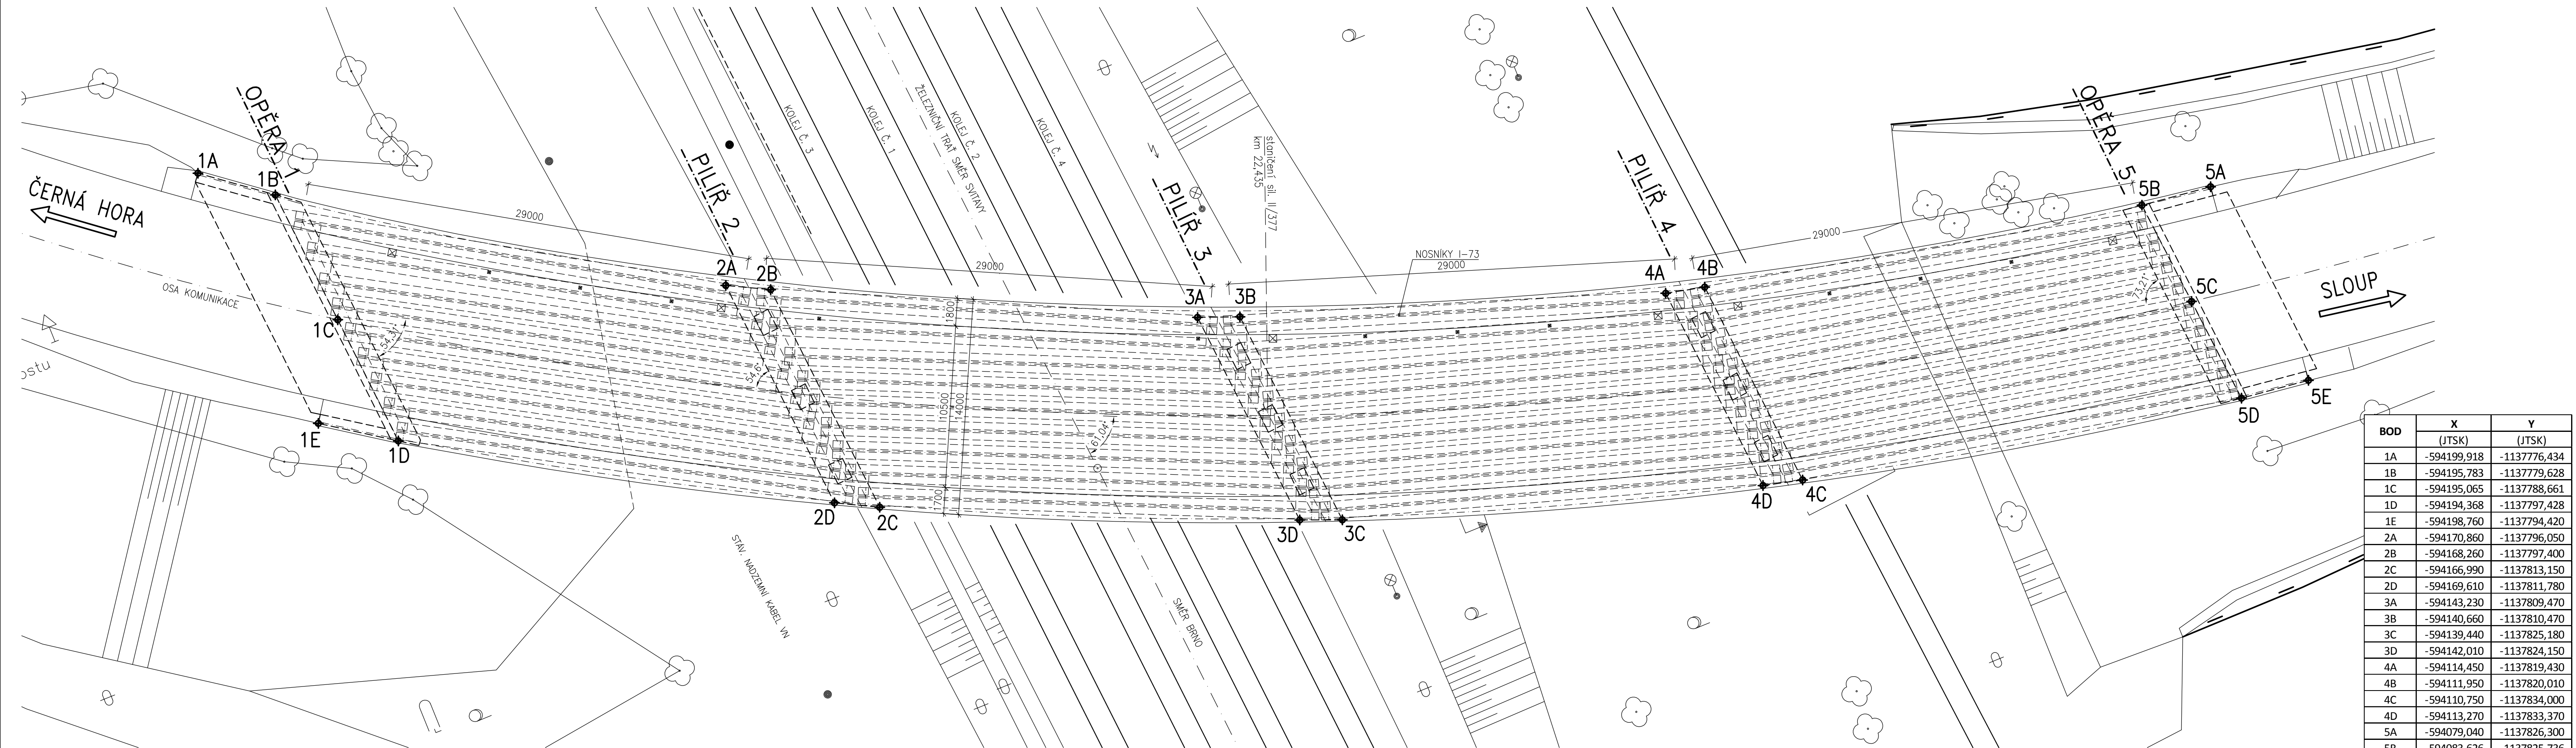

BOD	X (JTSK)	Y (JTSK)
1A	-594199,918	-1137776,434
1B	-594195,783	-1137779,628
1C	-594195,065	-1137788,661
1D	-594194,368	-1137797,428
1E	-594198,760	-1137794,420
2A	-594170,860	-1137796,050
2B	-594168,260	-1137797,400
2C	-594166,990	-1137813,150
2D	-594169,610	-1137811,780
3A	-594143,230	-1137809,470
3B	-594140,660	-1137810,470
3C	-594139,440	-1137825,180
3D	-594142,010	-1137824,150
4A	-594114,450	-1137819,430
4B	-594111,950	-1137820,010
4C	-594110,750	-1137834,000
4D	-594113,270	-1137833,370
5A	-594079,040	-1137826,300
5B	-594083,626	-1137825,736
5C	-594082,979	-1137832,739
5D	-594082,330	-1137839,770
5E	-594077,860	-1137840,330

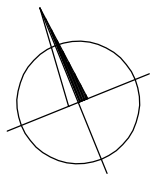

Výškový systém: Bpv
Souřadnicový systém: S – JTSK

Duševní a průmyslové vlastnictví
PIS PECHAL, s.r.o.
Veškerá práva vyhrazena
Postoupení třetím osobám není dovoleno

ZMĚNA		DATUM		PROVEDL		PODPIS	
HIP		ZOD. PROJEKTANT		VYPRACOVAL		KONTROLOVAL	
ING. JAN KRAKOVÍČ		ING. VOJTECH KONEČNÝ		ING. DAVID MARVÁN		ING. ANTONÍN PECHAL, CSc.	
							
OBJEDNATEL		Správa a údržba silnic Jihomoravského kraje příspěvková organizace kraje					
STAVBA		II/377 Rájec – Jestřebí, most 377–008, okružní křižovatka					
ČÁST		C. STAVEBNÍ ČÁST				PIS PECHAL, s.r.o. Projektové a inženýrské služby 602 00 BRNO, Lidická 42 tel: 731 482 865, 545 213 466, e-mail: pis@pechal.cz	
OBJEKT		SO 201 – MOST EV. Č. 377–008				DATUM LEDEN 2016 KRAJ JIHMOMORAVSKÝ	
PŘÍLOHA		VYTYČOVACÍ VÝKRES				STUPEŇ PDPS OKRES BLANSKO ČÍS.ČAS. P2/015/24 OBEC RÁJEC – JESTŘEBÍ	
						MĚŘÍTKO 1:200 FORMÁT 5x44	
						ČÍS.PŘÍLOHY 08 ČÍS.PARÉ	