


SITUACE SILNIČNÍCH OBJEKTŮ - SILNICE III/39914

1:500

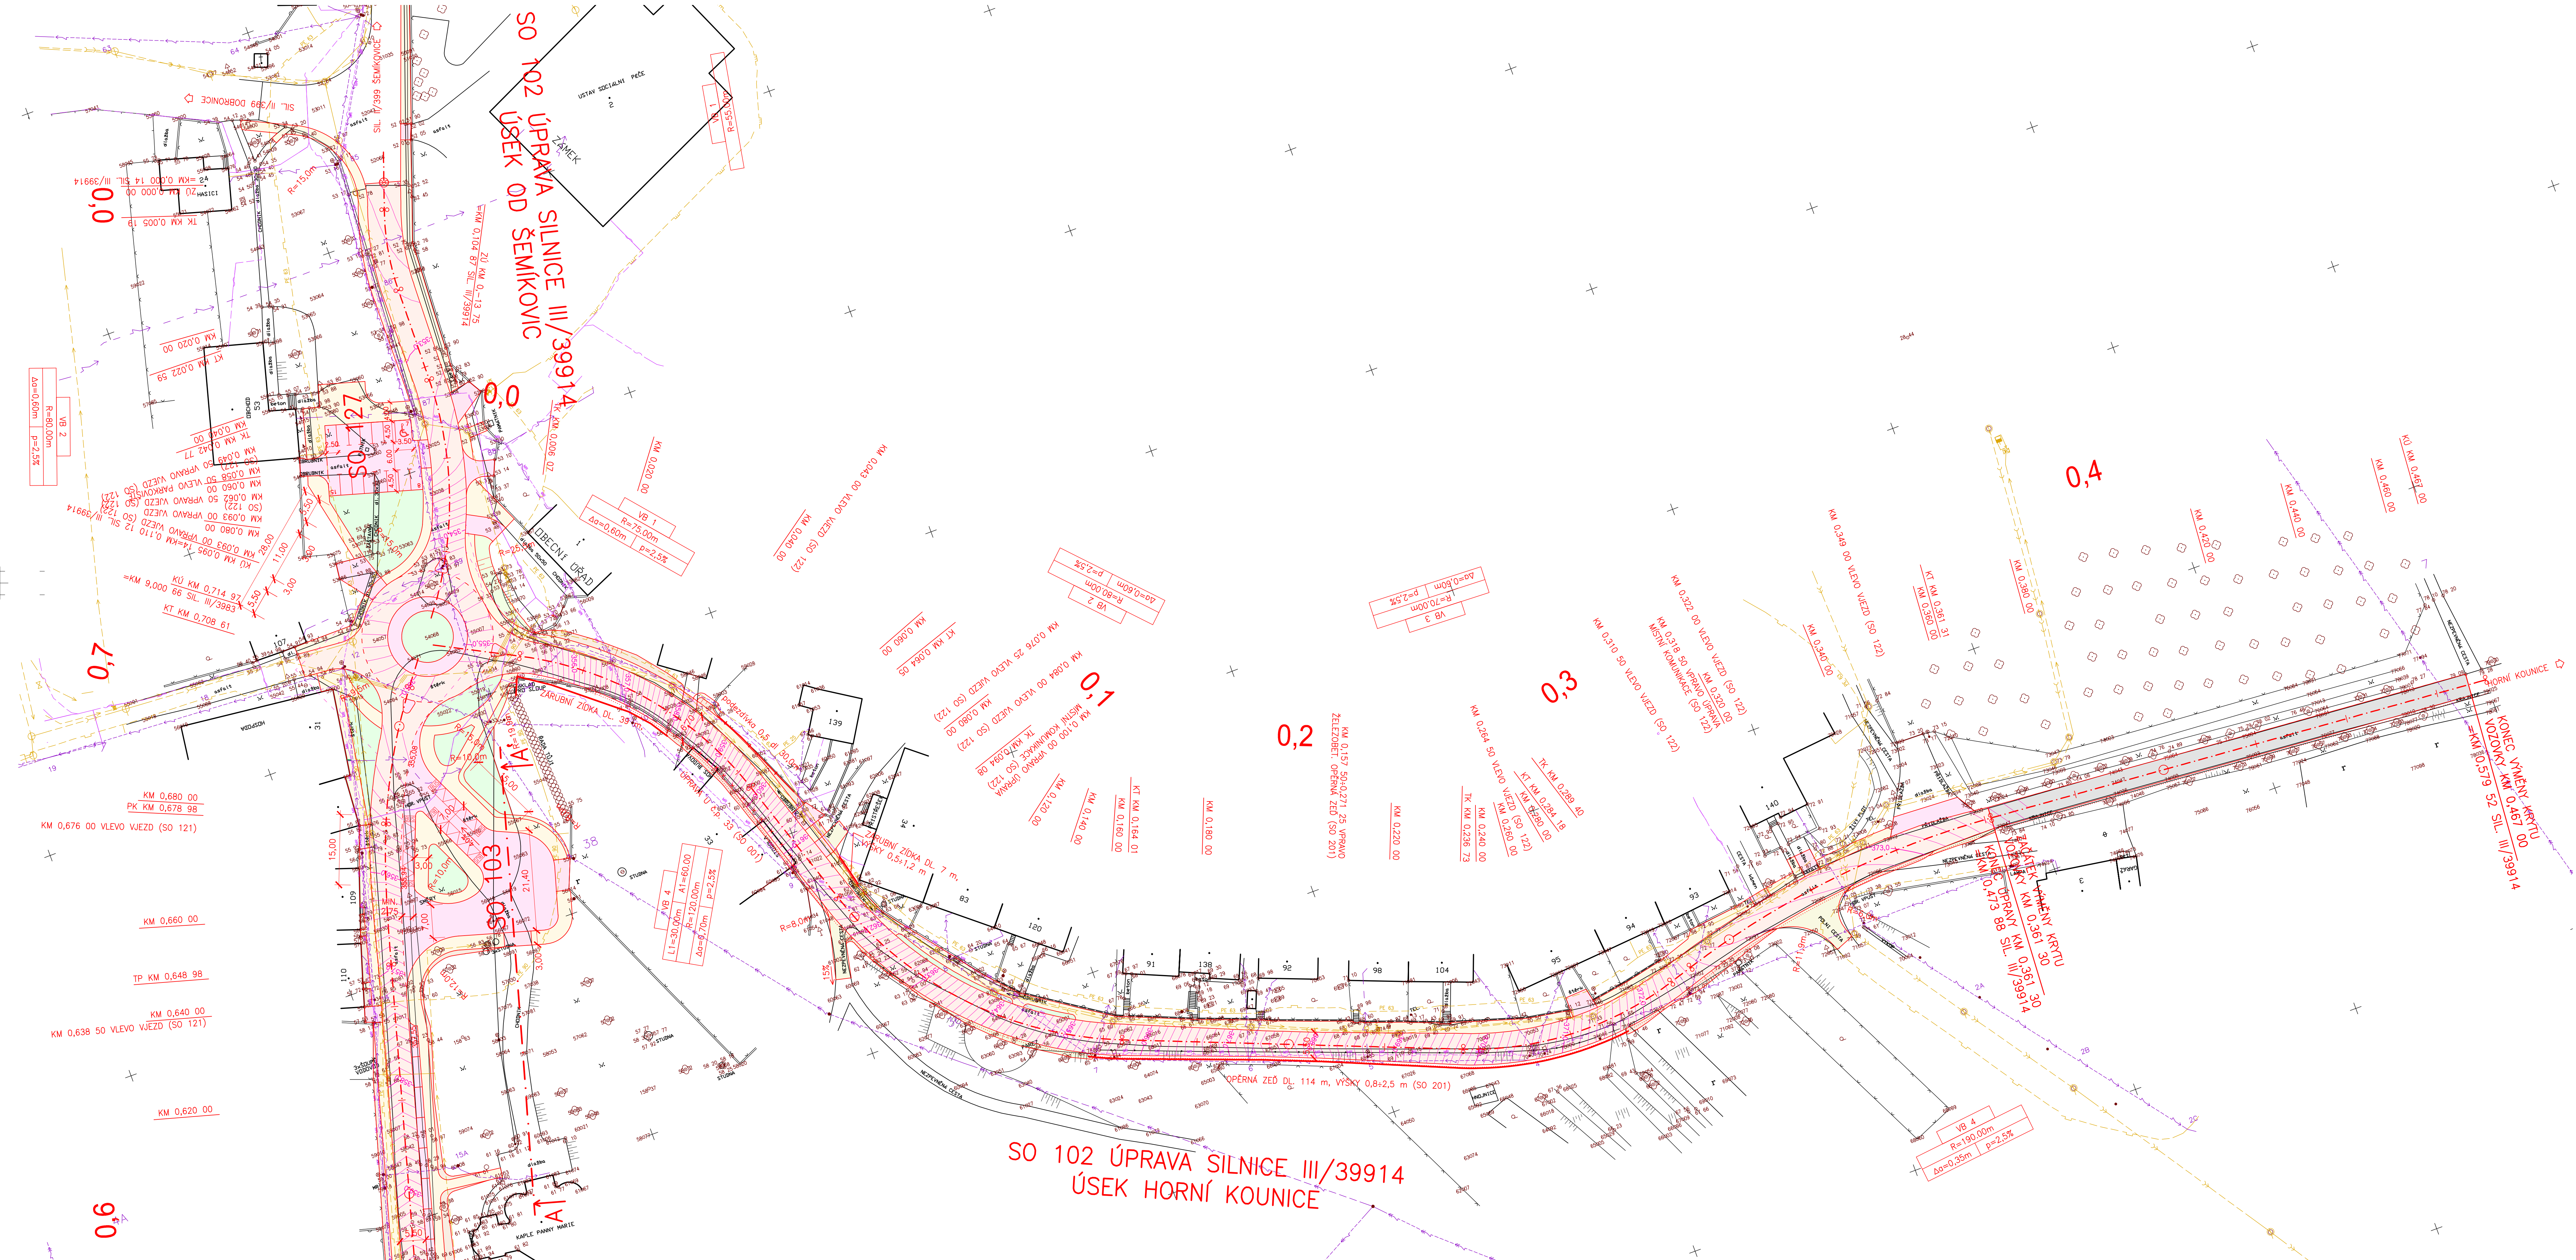

- SEZNAM OBJEKTŮ:
- SO 001 DEMOLICE A STAVEBNÍ ÚPRAVY č.p. 33 NA PARCELI KN 18/2
 - SO 002 STAVEBNÍ ÚPRAVY ZÁMEČKÉHO PLOTU
 - SO 003 PŘELOŽENÍ KŘÍŽE V KM 0,300 SIL. III/39914 (PŘED č.p. 93)
 - SO 101 ÚPRAVA SILNICE III/39914
 - SO 102 ÚPRAVA SILNICE III/39914
 - SO 103 AUTOBUSOVÝ TERMINÁL VČETNĚ CHODNÍKŮ
 - SO 104 ÚPRAVA SILNICE III/39914
 - SO 111 ÚPRAVA OBJEZDŮ TRAS
 - SO 121 SJEZDY NA SILNICI III/39914
 - SO 122 ÚPRAVA MÍSTNÍCH KOMUNIKACÍ A SJEZDŮ NA SILNICI III/39914
 - SO 123 CHODNÍK NA SILNICI III/39914
 - SO 124 CHODNÍK NA SILNICI III/39914
 - SO 125 CHODNÍK NA SILNICI III/39914
 - SO 127 PARKOVACÍ STÁNÍ PŘED OBCHODEM VČETNĚ CHODNÍKŮ
 - SO 201 OPĚRNÁ ZĚď NA SILNICI III/39914 VPRAVO
 - SO 301 NOVÁ DEŠŤOVÁ KANALIZACE
 - SO 302 PŘÍPOJKY DEŠŤOVÉ KANALIZACE
 - SO 351 OCHRANA A PŘELOŽKY VODOVODŮ
 - SO 352 PŘELOŽENÍ A ZRUŠENÍ STUDNÍ
 - SO 431 PŘELOŽKA NADZEMNÍHO VEDENÍ NN
 - SO 432 PŘELOŽKA KABELOVÉHO VEDENÍ NN
 - SO 451 VEŘEJNÉ OSVĚTLENÍ
 - SO 455 PŘELOŽKA MÍSTNÍHO ROZHLASU
 - SO 461 PŘELOŽKA SPOLEČNOSTNÍHO KABELU TELEFONICA 02
 - SO 501 OCHRANA A PŘELOŽKY PLYNOVODŮ
 - SO 801 VEGETAČNÍ ÚPRAVY
 - SO 802 NÁHRADNÍ VÝSADBY

- LEGENDA:
- STÁVAJÍCÍ STAV:
- STÁVAJÍCÍ STAV – POLOHOPIŠ
 - STÁVAJÍCÍ STAV – VÝŠKOPIS
 - TELESO SVAHU
 - BUDOVY
 - PRŮVLEČ PARCELI KN
 - KANALIZACE DEŠŤOVÁ (OBEC)
 - KANALIZACE SPLAŠKOVÁ (OBEC)
 - VODOVOD (VODÁRENSKÁ AKCIOVÁ SPOL., o.s., DIVIZE TRÉBIČ)
 - PLYNOVOD STL (JMP, o.s.)
 - TELEFONNÍ KABEL MÍSTNÍ NADZEMNÍ (TELEFONICA 02)
 - TELEFONNÍ KABEL MÍSTNÍ PODZEMNÍ (TELEFONICA 02)
 - MÍSTNÍ ROZHLAS (OBEC)
 - VZDUŠNÉ VEDENÍ NÍZKÉHO NAPĚTÍ (E.ON)
 - PODZEMNÍ VEDENÍ NÍZKÉHO NAPĚTÍ (E.ON)
 - VZDUŠNÉ VEDENÍ VYSOKÉHO NAPĚTÍ (E.ON)
 - PODZEMNÍ VEDENÍ VYSOKÉHO NAPĚTÍ (E.ON)
 - VZDUŠNÉ VEDENÍ VO (OBEC)
 - PODZEMNÍ VEDENÍ VO (OBEC)
 - LAMPA VEŘEJNÉHO OSVĚTLENÍ
 - MÍSTNÍ ROZHLAS
- NOVÝ STAV:
- NOVÝ STAV
 - TELESO SVAHU
 - VRSTVENÍ NA PLOCHU VOZOVKY PO 10 cm
 - VOZOVKA ASFALTOVÁ
 - VLÁZDĚNÁ VOZOVKA
 - VÝMĚNA KRYTU
 - VJEZD
 - CHODNÍK
 - NEZPEVNĚNÝ POVRCH
 - NÁSP
 - VÝKOP

SOUŘADNICOVÝ SYSTÉM JTSK
VÝŠKOVÝ SYSTÉM BPV

D 5

	RYBÁK – PROJEKTOVÁNÍ STAVEB, spol. s r.o.		
	Havlíkovo 139/25a, 602 00 Brno, ČR, IČ: 25 32 58 80, Tel./Fax: 543 236 081, e-mail: rybak@rybak.cz		
	CJH 110 000 000 C certifikát 0465-01-2004		
	HLAVNÍ INŽENÝR PROJEKTU : ING. VIT. RYBÁK		
	ZODPOVĚDNÝ PROJEKTANT : ING. VIT. RYBÁK		
	VYPRACOVÁNÍ : MARTIN SURY, DIS.		
	KONTROLOVAL : ING. PAVEL HAVRANEK		
KRAJ :	JIHOVMORAVSKÝ	OBECNÍ ÚŘAD : TAVÍKOVICE	DATUM : 11/10
INVESTOR :	SPRÁVA A ÚDRŽBA SILNIC JIHOVMORAVSKÉHO KRAJE	DAVATEL : 150-6	ZAMĚKČÍK : 150-6
OBJEDNATEL :	SPRÁVA A ÚDRŽBA SILNIC JIHOVMORAVSKÉHO KRAJE	FORMÁT : 14 A4	STUPĚŇ : SOUPRAVA
AKCE :	III/3983, III/39914		
	TAVÍKOVICE – PRŮTAH – DŮR		
	SITUACE SILNIČNÍCH OBJEKTŮ – SIL. III/39914 1:500		
			DŮR