


VZOROVÝ PŘÍČNÝ ŘEZ KRUHOVOU KŘÍŽOVATKOU - SO 102

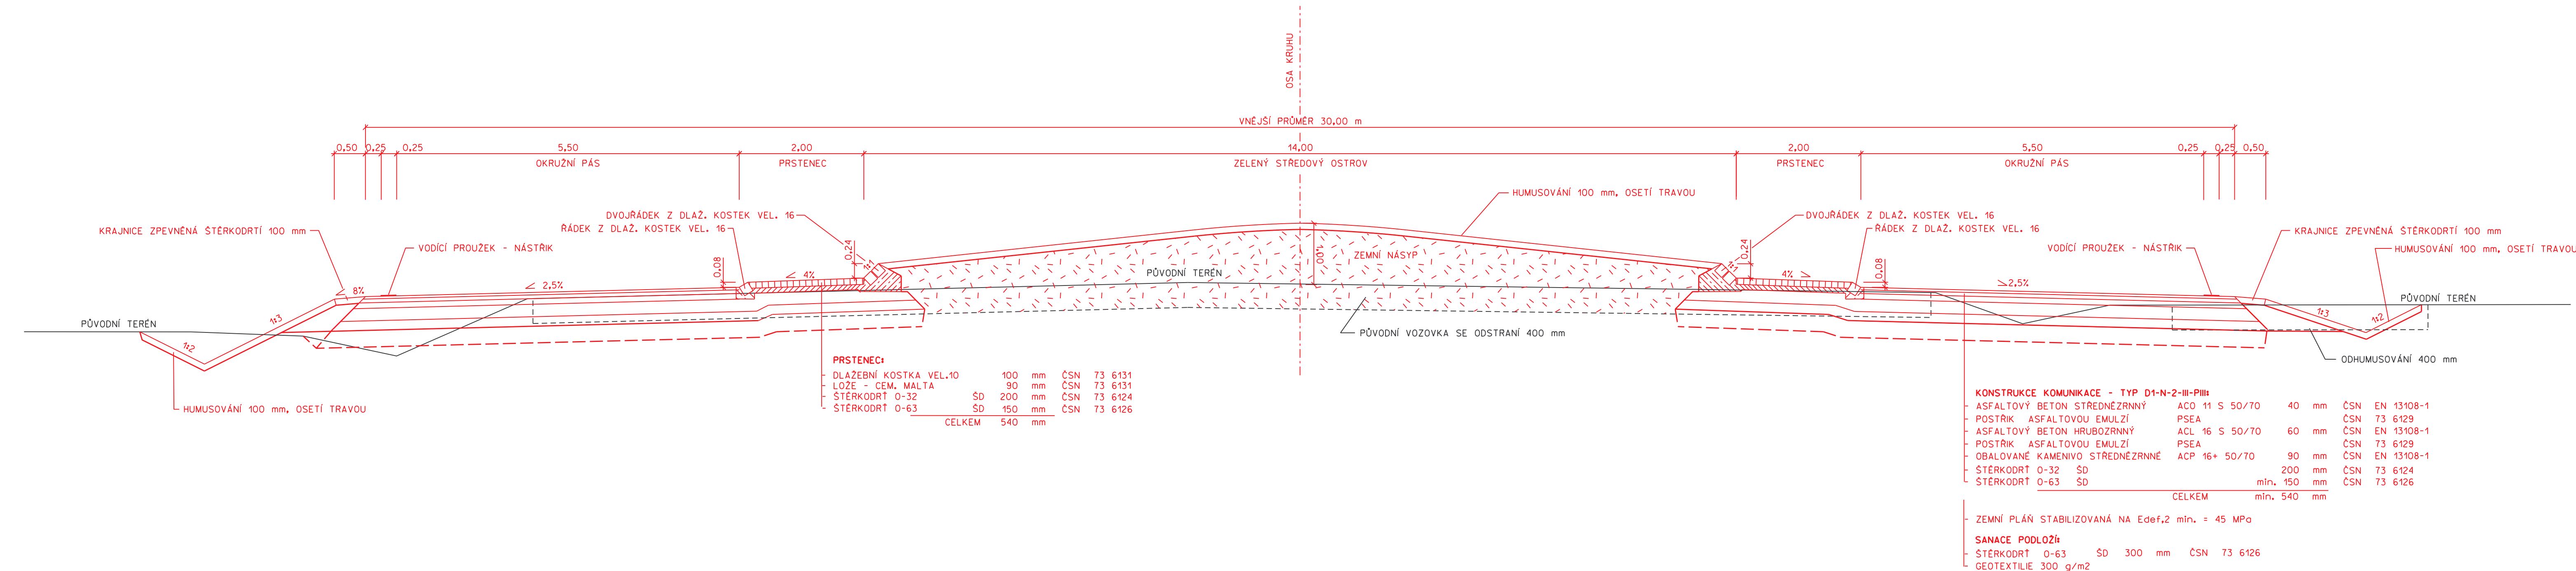

VZOROVÉ PŘÍČNÉ ŘEZY M 1:50