



PROVIZORNÍ DOPRAVNÍ ZNAČENÍ - ETAPA II. 1:200

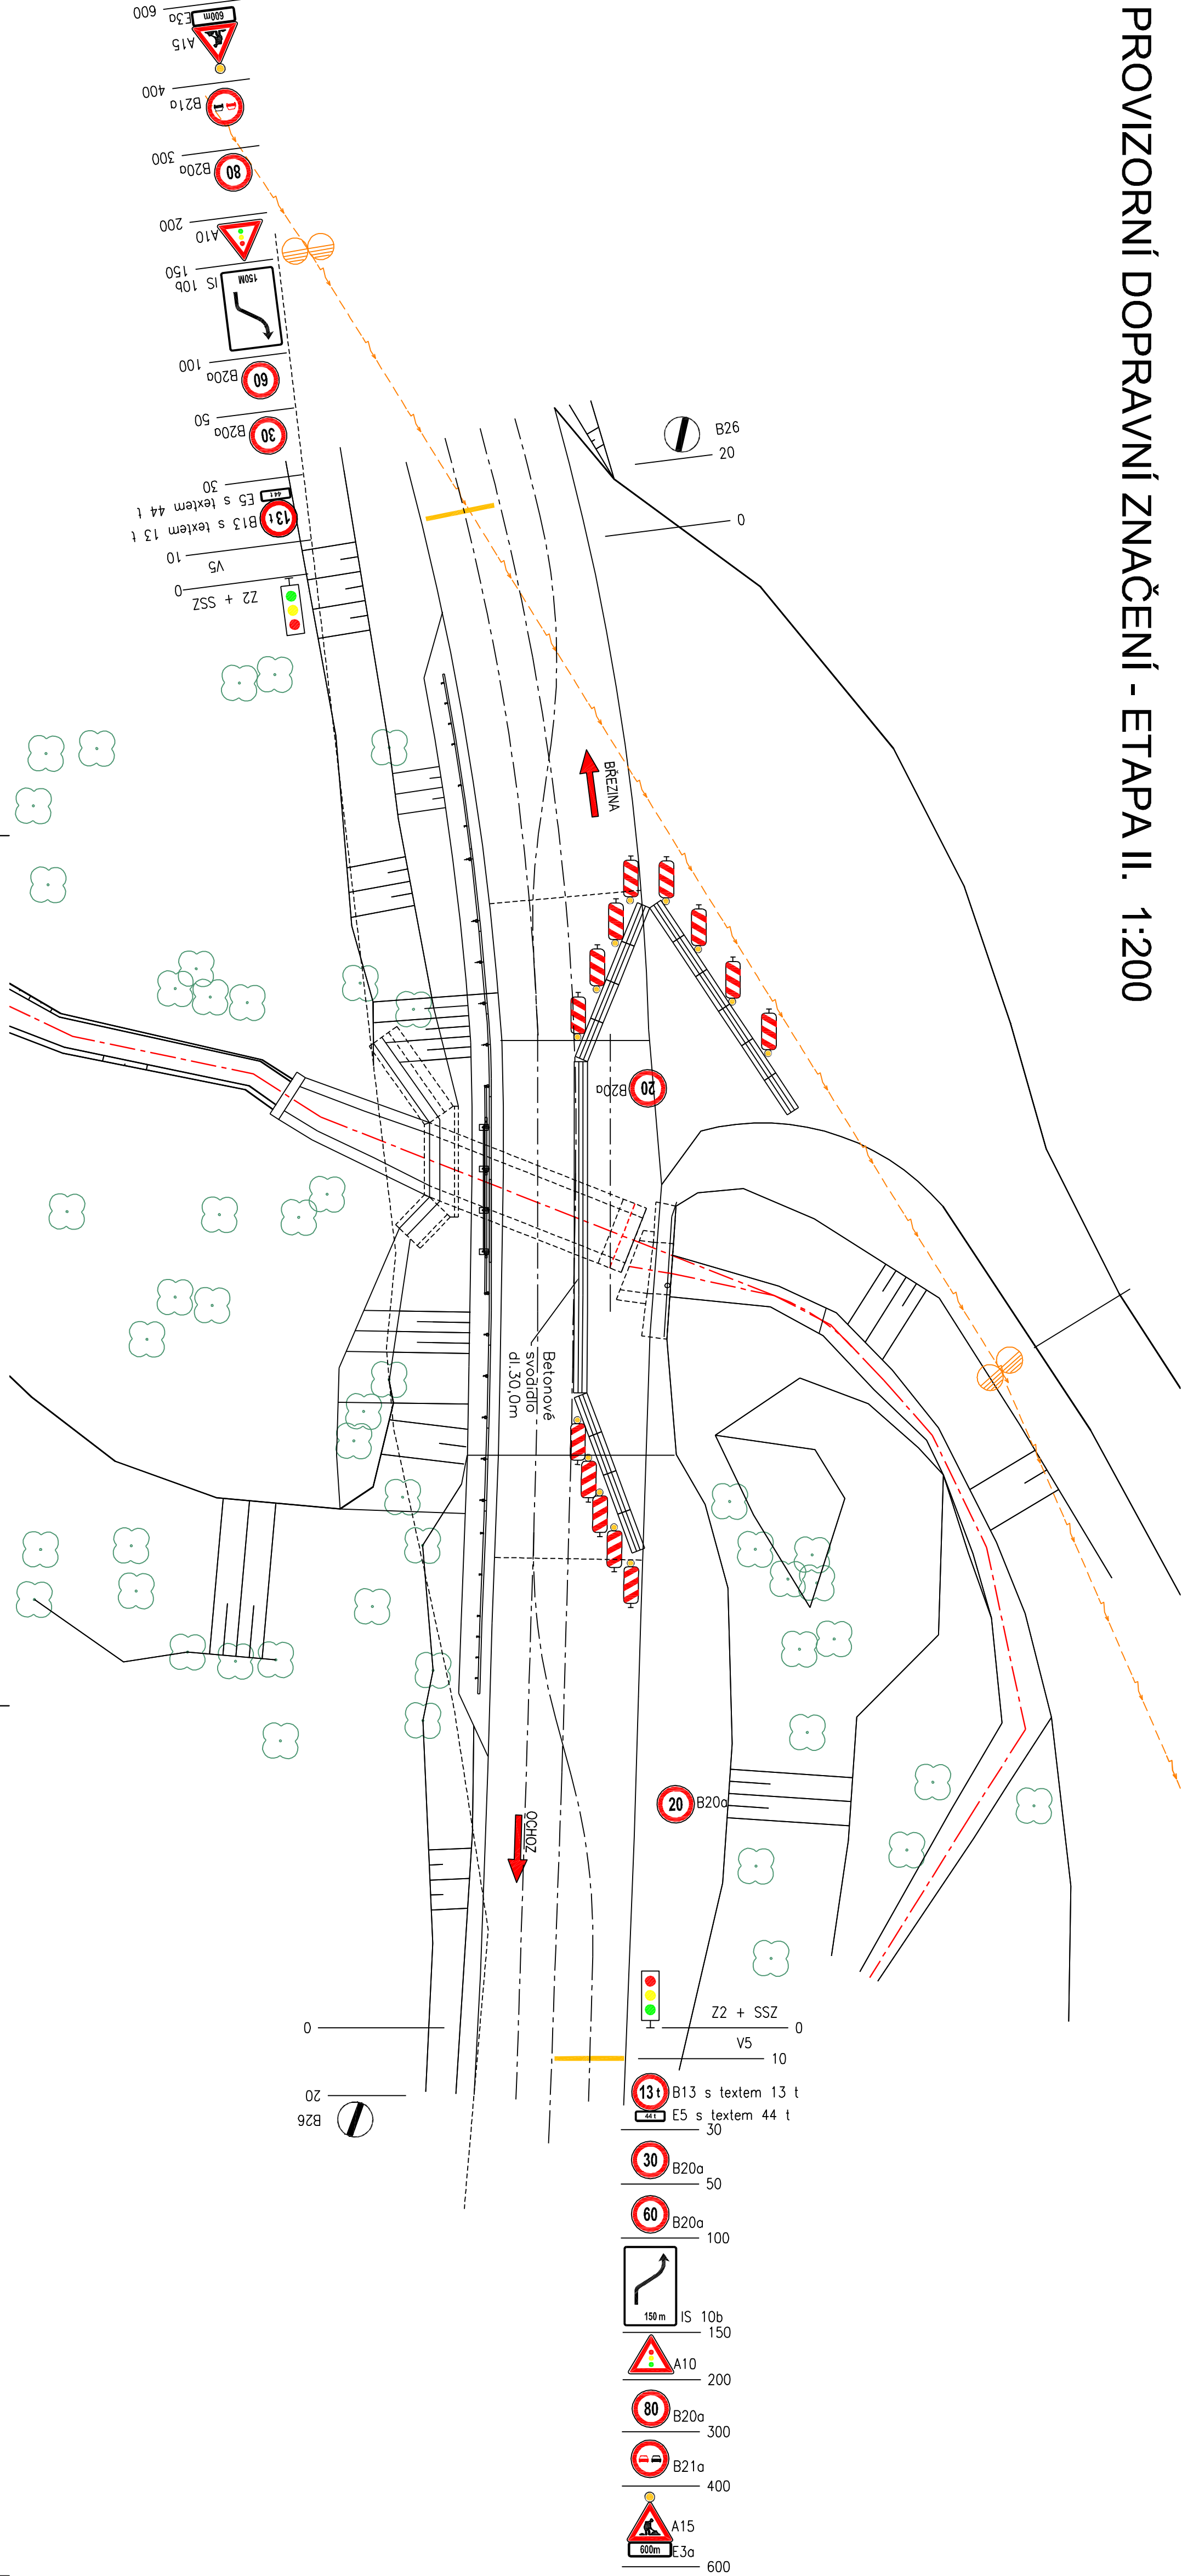

			ČÍSLO SOUPRAVY:
REVIZE Č.	DATUM	ZMĚNA	

Souřadnicový systém: JT SK, Výškový systém: B.p.v.


EXPROJEKT s.r.o.
 Těšnovická 943/9
 613 00 Brno

OBJEDNÁVATEL:	Společnost a úřadba silnic Jihomoravského kraje, příspěvková organizace kraje Zemědělníků 3/5, 601 82 Brno			tel.: +420 533 312 000 E-mail: info@expojpkl.cz
ODPOVĚDNÝ PROJ. ZAKÁZKY Ing. David Kmošek	ODPOVĚDNÝ PROJ. PS. SO Ing. Petr Libošvůr	NAŘÍZ. VYPRACOVAL Ing. Petr Libošvůr	KONTROLOVAL Ing. David Kmošek	
KRAJ: Jihomoravský	POVEŘENÝ MŮ:	Šupancová / Kř. Úřad v Brně		
II/373 Břežina - Ochoz u Brna, most 373-017				
E Zásady organizace výstavby				
PROVIZORNÍ DOPRAVNÍ ZNAČENÍ - ETAPA II.				
ČÁST DOKUM. E		PŘÍLOHA 03		