



PŘÍČNÝ ŘEZ, 1:50

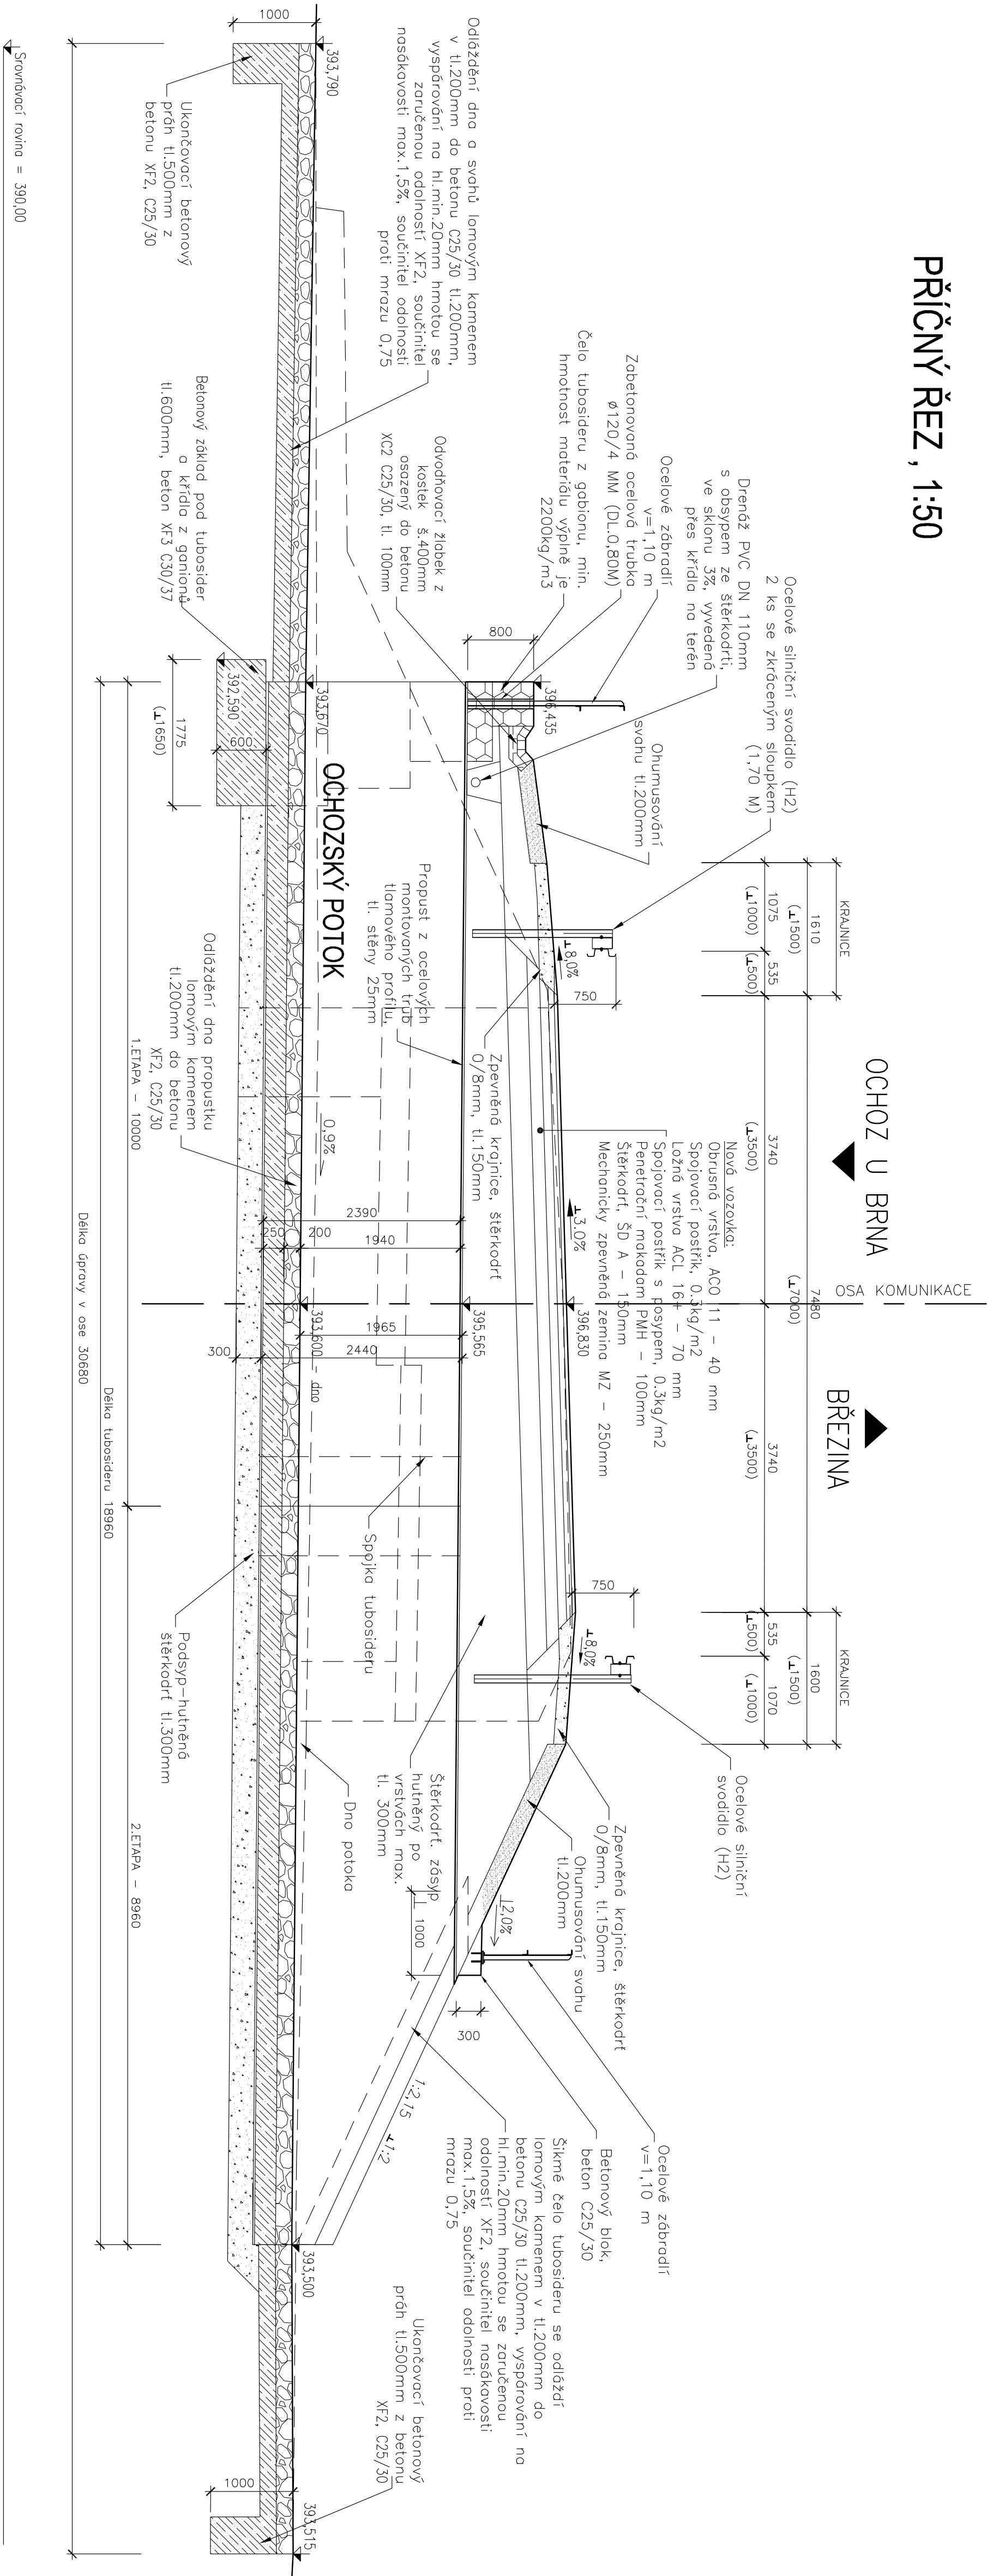

Souřadnicový systém: JT SK, Výškový systém: B.p.v.

			ČÍSLO SOUPRAVY:
REVIZE Č.	DATUM	ZMĚNA	

 **EXPROJEKT**

EXPROJEKT s.r.o.,
Těšnovická 943/9
613 00 Brno

OBJEDNÁVATEL:	Správa a údržba silnic Jihomoravského kraje, příspěvková organizace kraje Zveřejňováno náměstí 3/5, 601 82 Brno			tel.: +420 533 312 000 E-mail: info@exprojekt.cz
ODPOVĚDNÝ PROJ. ZAKÁZKY	Ing. David Kmošek	ODPOVĚDNÝ PROJ. PS, SO	Ing. Petr Libosvár	KONTROLOVAL
Ing. David Kmošek		Ing. Petr Libosvár		Ing. David Kmošek
KRAJ: Jihomoravský	POVĚŘENÝ MO:	Šlipovice / k.ú. Ochoz u Brna		
<p>II/373 Bězdra - Ochoz u Brna, most 373-017</p> <p>C 201 Most lev.č. 373-017</p>				
<p>PŘÍČINÝ ŘEZ</p>				
ČÁST DOKUM.	ČÍSLO			PŘÍLOHA
C 201	2013-030			03
MĚŘÍTKO		POČET FORMÁTŮ		
1:50		4xM4		
DATUM:		05/2014		
STUPEŇ: DSP/PDPS		ZAK. ČÍSLO		
		ARCH. ČÍSLO		
		2013-030		