


SITUACE STAVBY KOORDINAČNÍ 1:1 000
SILNICE II/379 DEBLÍN - TIŠNOV
Část 4 - Závist - Tišnov (km 3,520 - 4,660)

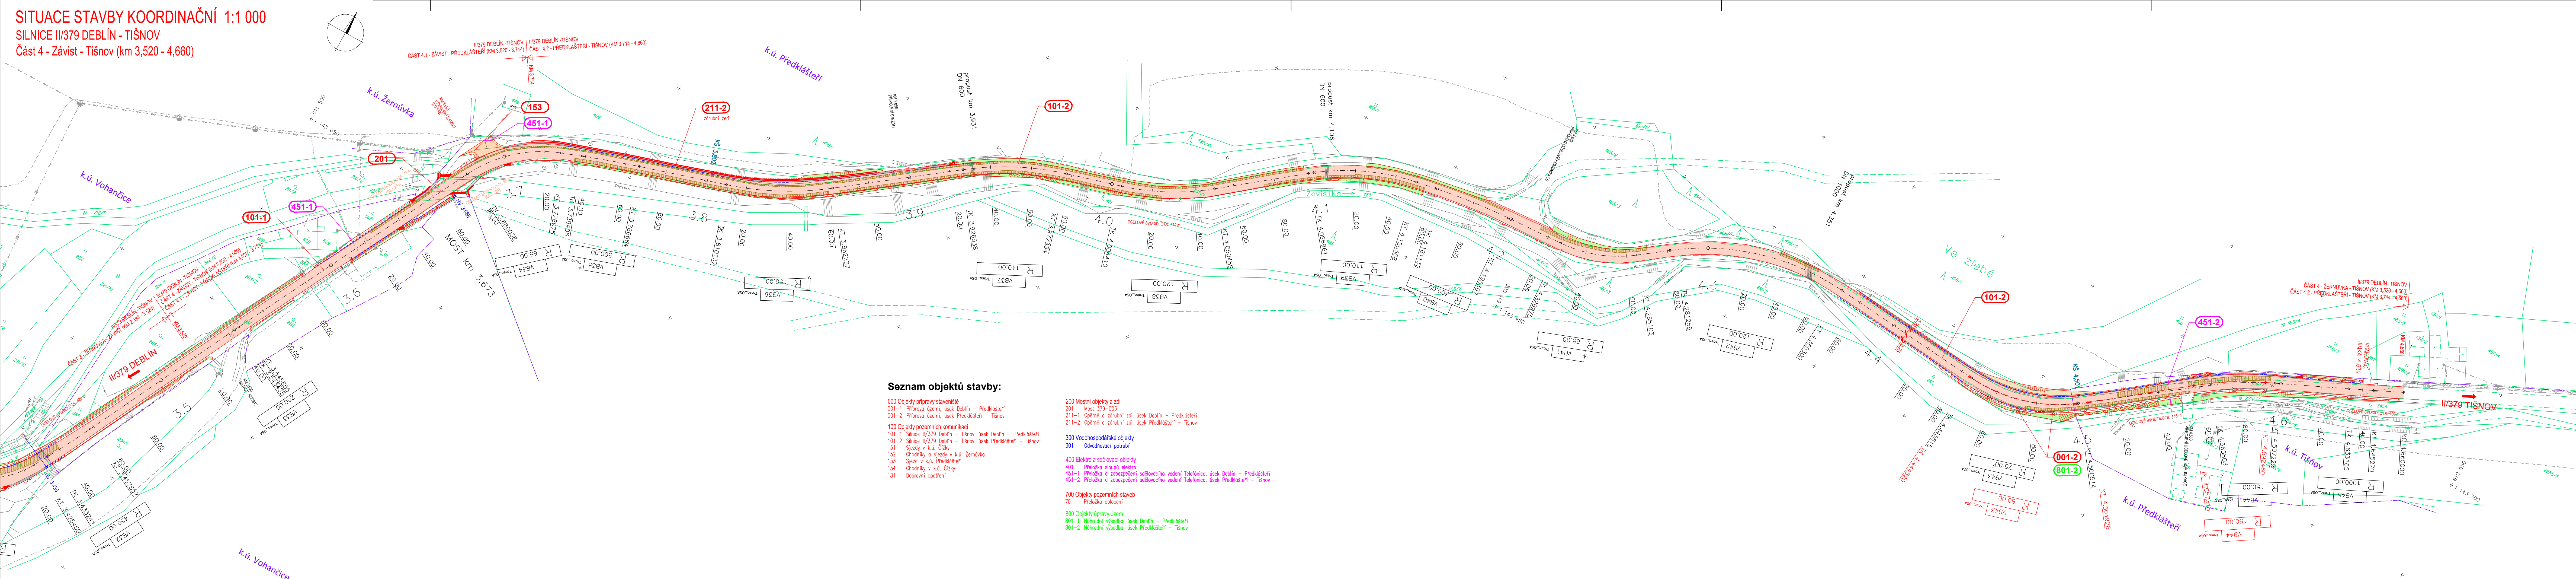

Seznam objektů stavby:

- 000 Objekty přípravy staveniště
- 001-1 Příprava území, úsek Deblín - Předklášteří
- 001-2 Příprava území, úsek Předklášteří - Tišnov
- 100 Objekty pozemních komunikací
- 101-1 Silnice II/379 Deblín - Tišnov, úsek Deblín - Předklášteří
- 101-2 Silnice II/379 Deblín - Tišnov, úsek Předklášteří - Tišnov
- 151 Sjezdy v k.ú. Čížky
- 152 Chodníky a sjezdy v k.ú. Žernůvka
- 153 Sjezd v k.ú. Předklášteří
- 154 Chodníky v k.ú. Čížky
- 181 Dopravní opatření
- 200 Mostní objekty a zdi
- 201 Most 379-003
- 211-1 Opěrná a zábrnní zeď, úsek Deblín - Předklášteří
- 211-2 Opěrná a zábrnní zeď, úsek Předklášteří - Tišnov
- 300 Vodohospodářské objekty
- 301 Odvodňovací potrubí
- 400 Elektro a sdělovací objekty
- 401 Přeložka sloupů elektro
- 451-1 Přeložka a zabezpečení sdělovacího vedení Telefonica, úsek Deblín - Předklášteří
- 451-2 Přeložka a zabezpečení sdělovacího vedení Telefonica, úsek Předklášteří - Tišnov
- 700 Objekty pozemních staveb
- 701 Přeložka oplocení
- 800 Objekty úpravy území
- 801-1 Náhradní výsadba, úsek Deblín - Předklášteří
- 801-2 Náhradní výsadba, úsek Předklášteří - Tišnov

Legenda:

VOZOVKA ASFALT	NÁSYP
VÝMĚNA PODLOŽÍ	VÝKOP
SJEZDY / VJEZDY	ÚPRAVA TERÉNU
CHODNÍK	ZPEVNĚNÍ SVAHU
ŽLABOVKA	VYKÁCENÉ STROMY
SVODIDLO	NOVÁ VÝSADBA

NOVÁ A PŘELOŽENÁ VEDENÍ INŽENÝRSKÝCH SÍTÍ

EL. VEDENÍ NN NADZEMNÍ
SDĚLOVACÍ KABELY
DEŠŤOVÁ KANALIZACE

STÁVAJÍCÍ VEDENÍ INŽENÝRSKÝCH SÍTÍ

EL. VEDENÍ VN NADZEMNÍ
EL. VEDENÍ NN NADZEMNÍ
EL. KABELY NN PODZEMNÍ
EL. VEDENÍ VO
SDĚLOVACÍ KABELY
PLYN NTL
KANALIZACE
VODOVOD

OBJEDNATEL:

SPRÁVA A ÚDRŽBA SILNIC JIHO-MORAVSKÉHO KRAJE

Správa a údržba silnic Jihomoravského kraje, příspěvková organizace kraje, Žerotínovo nám.3/5, 60182 Brno

Linio Plan Linio Plan, s.r.o. Sochorova 23, 616 00 Brno Telefon: +420 731 696 682	Autorizační razítko
HIP: Ing. Tomáš Jakl	
Zodp. projektant: Ing. Tomáš Jakl	
Vypracoval: Petr Popelka	
Kontroloval: Ing. František Kokorský	
Název stavby: II/379 DEBLÍN - TIŠNOV KM 12,850 - 17,450 VČ. MOSTU 379-003	Kraj: JIHO-MORAVSKÝ
Stavební objekt: SOUHRNNÉ ŘEŠENÍ STAVBY	Formát: 7 A4
Název dokumentu: Situace stavby koordinací část 4 - Závist - Tišnov (km 3,520 - 4,660)	Datum: 12/2013
Č. zakázky: L-12-024-100	Číslo střediska: AT_S2
Č. objektu: DSP/PDPS	Měřítko: 1:1 000
Stupeň: B	Č. výkresu: 2.4
Členění: B	Č. par.: 2.4