


KOORDINAČNÍ SITUACE
 1:250

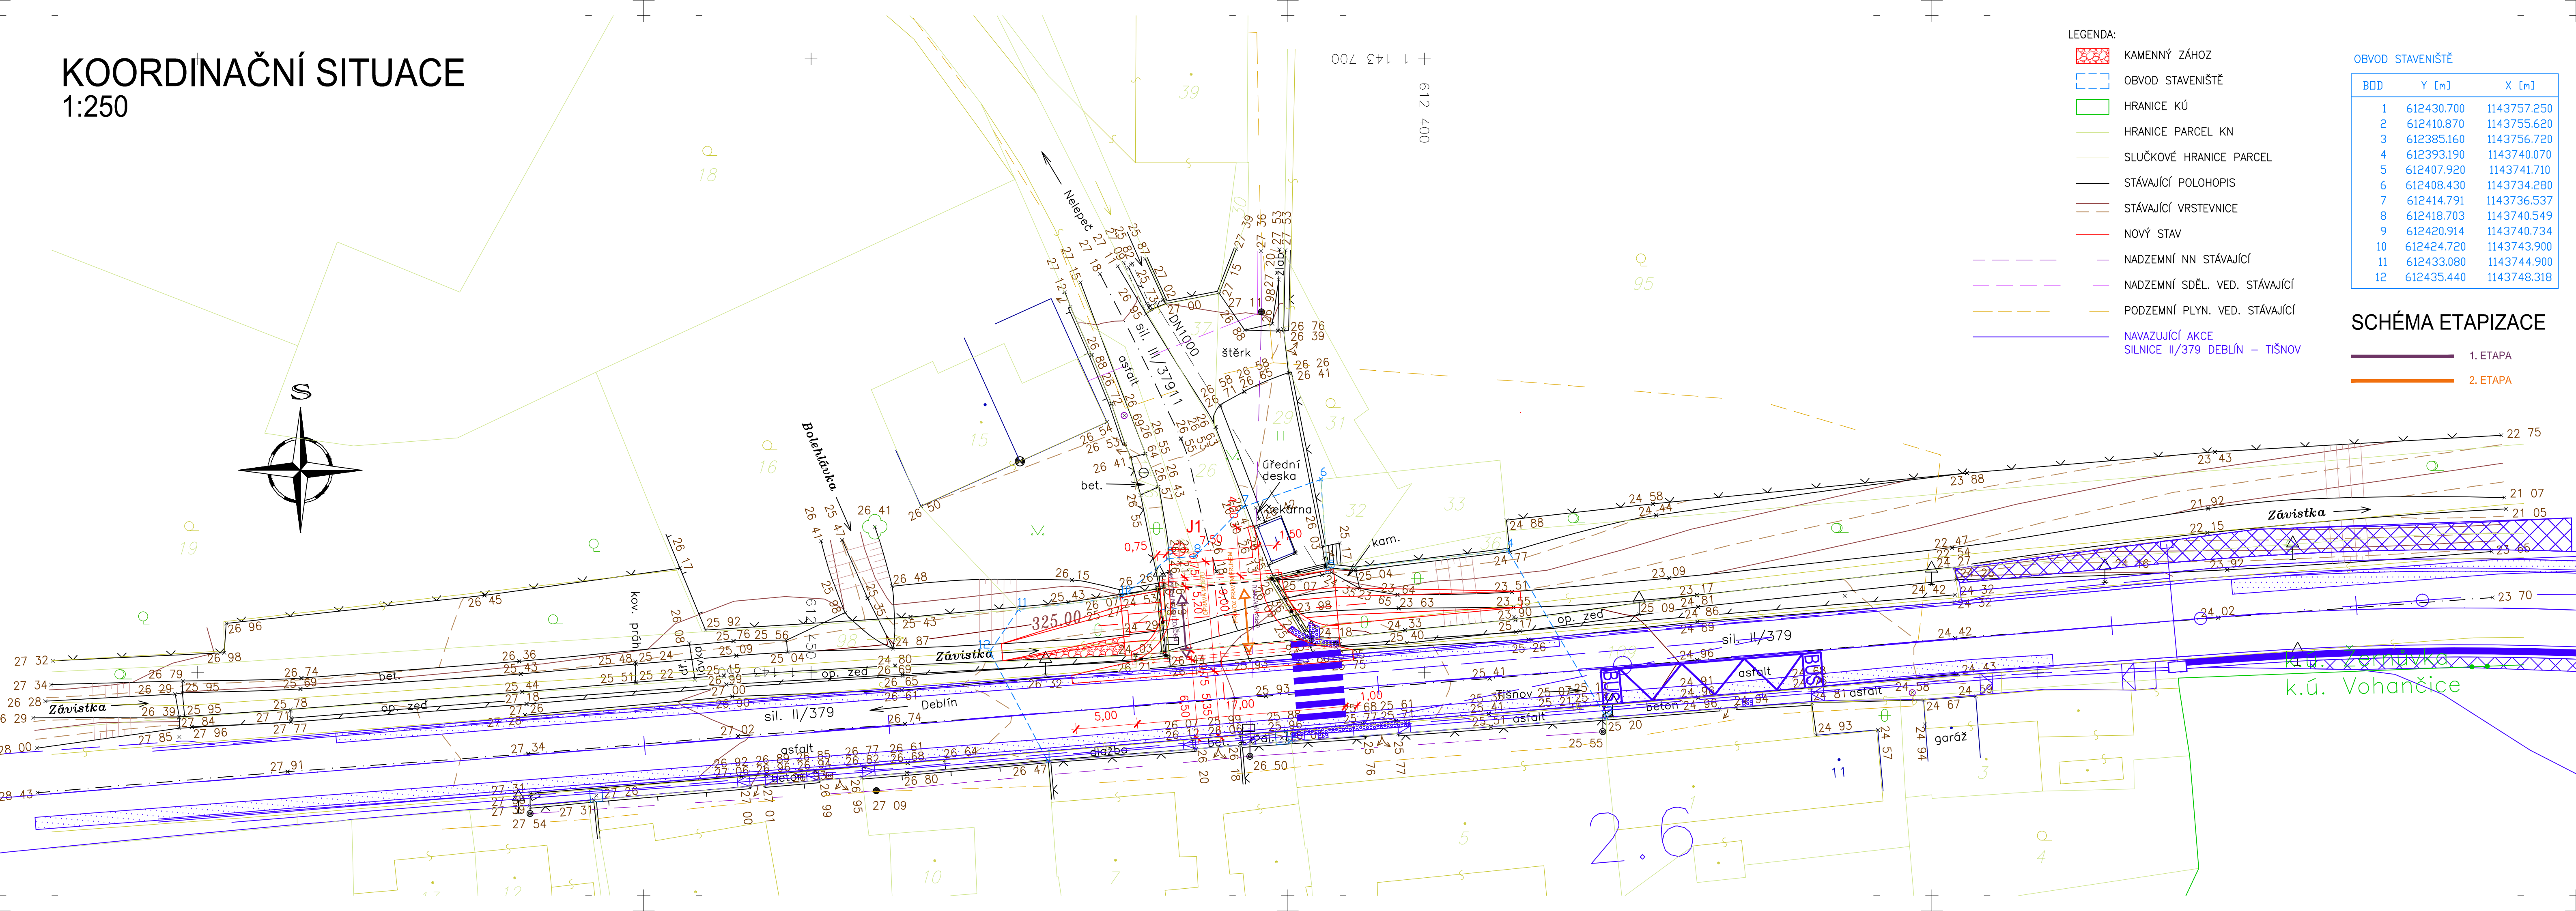

LEGENDA:

- KAMENNÝ ZÁHOZ
- OBVOD STAVENIŠTĚ
- HRANICE KÚ
- HRANICE PARCEL KN
- SLUČKOVÉ HRANICE PARCEL
- STÁVAJÍCÍ POLOHOPIS
- STÁVAJÍCÍ VRSTEVNICE
- NOVÝ STAV
- NADZEMNÍ NN STÁVAJÍCÍ
- NADZEMNÍ SDĚL. VED. STÁVAJÍCÍ
- PODZEMNÍ PLYN. VED. STÁVAJÍCÍ
- NAVAZUJÍCÍ AKCE
- SILNICE II/379 DEBLÍN – TIŠNOV

OBVOD STAVENIŠTĚ

BOD	Y [m]	X [m]
1	612430.700	1143757.250
2	612410.870	1143755.620
3	612385.160	1143756.720
4	612393.190	1143740.070
5	612407.920	1143741.710
6	612408.430	1143734.280
7	612414.791	1143736.537
8	612418.703	1143740.549
9	612420.914	1143740.734
10	612424.720	1143743.900
11	612433.080	1143744.900
12	612435.440	1143748.318

SCHÉMA ETAPIZACE

- 1. ETAPA
- 2. ETAPA

SOUŘADNICOVÝ SYSTÉM S-JTSK
 VÝŠKOVÝ SYSTÉM B.P.V.

B 2

	RYBÁK – PROJEKTOVÁNÍ STAVEB, spol. s r.o. Havlíčkova 139/25a, 602 00 Brno, IČO: 25 32 56 80, Tel./Fax: 543 236 081, e-mail: rybak@rybak.cz ČSN EN ISO 9001, č. certifikátu QMS-018-2004		
	HLAVNÍ INŽENÝR PROJEKTU : ING. VÍT RYBÁK		
	ZODPOVĚDNÝ PROJEKTANT : ING. VÍT RYBÁK		
	VYPRACOVAL : ING. JIŘÍ BEDNÁŘÍK KONTROLOVAL : ING. LUCIE VYSKOČILOVÁ		
KRAJ : JIHOŘADSKÝ INVESTOR : Správa a údržba silnic Jihomoravského kraje, p.o.k. OBJEDNATEL : Správa a údržba silnic Jihomoravského kraje, p.o.k. AKCE :		OBCNÍ ÚRAD : NELEPEČ – ŽERNŮVKA DATUM : 02/2014 ZAKÁZK.Č. : 015-02-14 FORMÁT : 5 x A4 STUPEŇ : SOUPRAVA DSP+PDPS	
III/37911 ŽERNŮVKA, MOST 37911-1 KOORDINAČNÍ SITUACE			