


KOORDINAČNÍ SITUACE 1:100

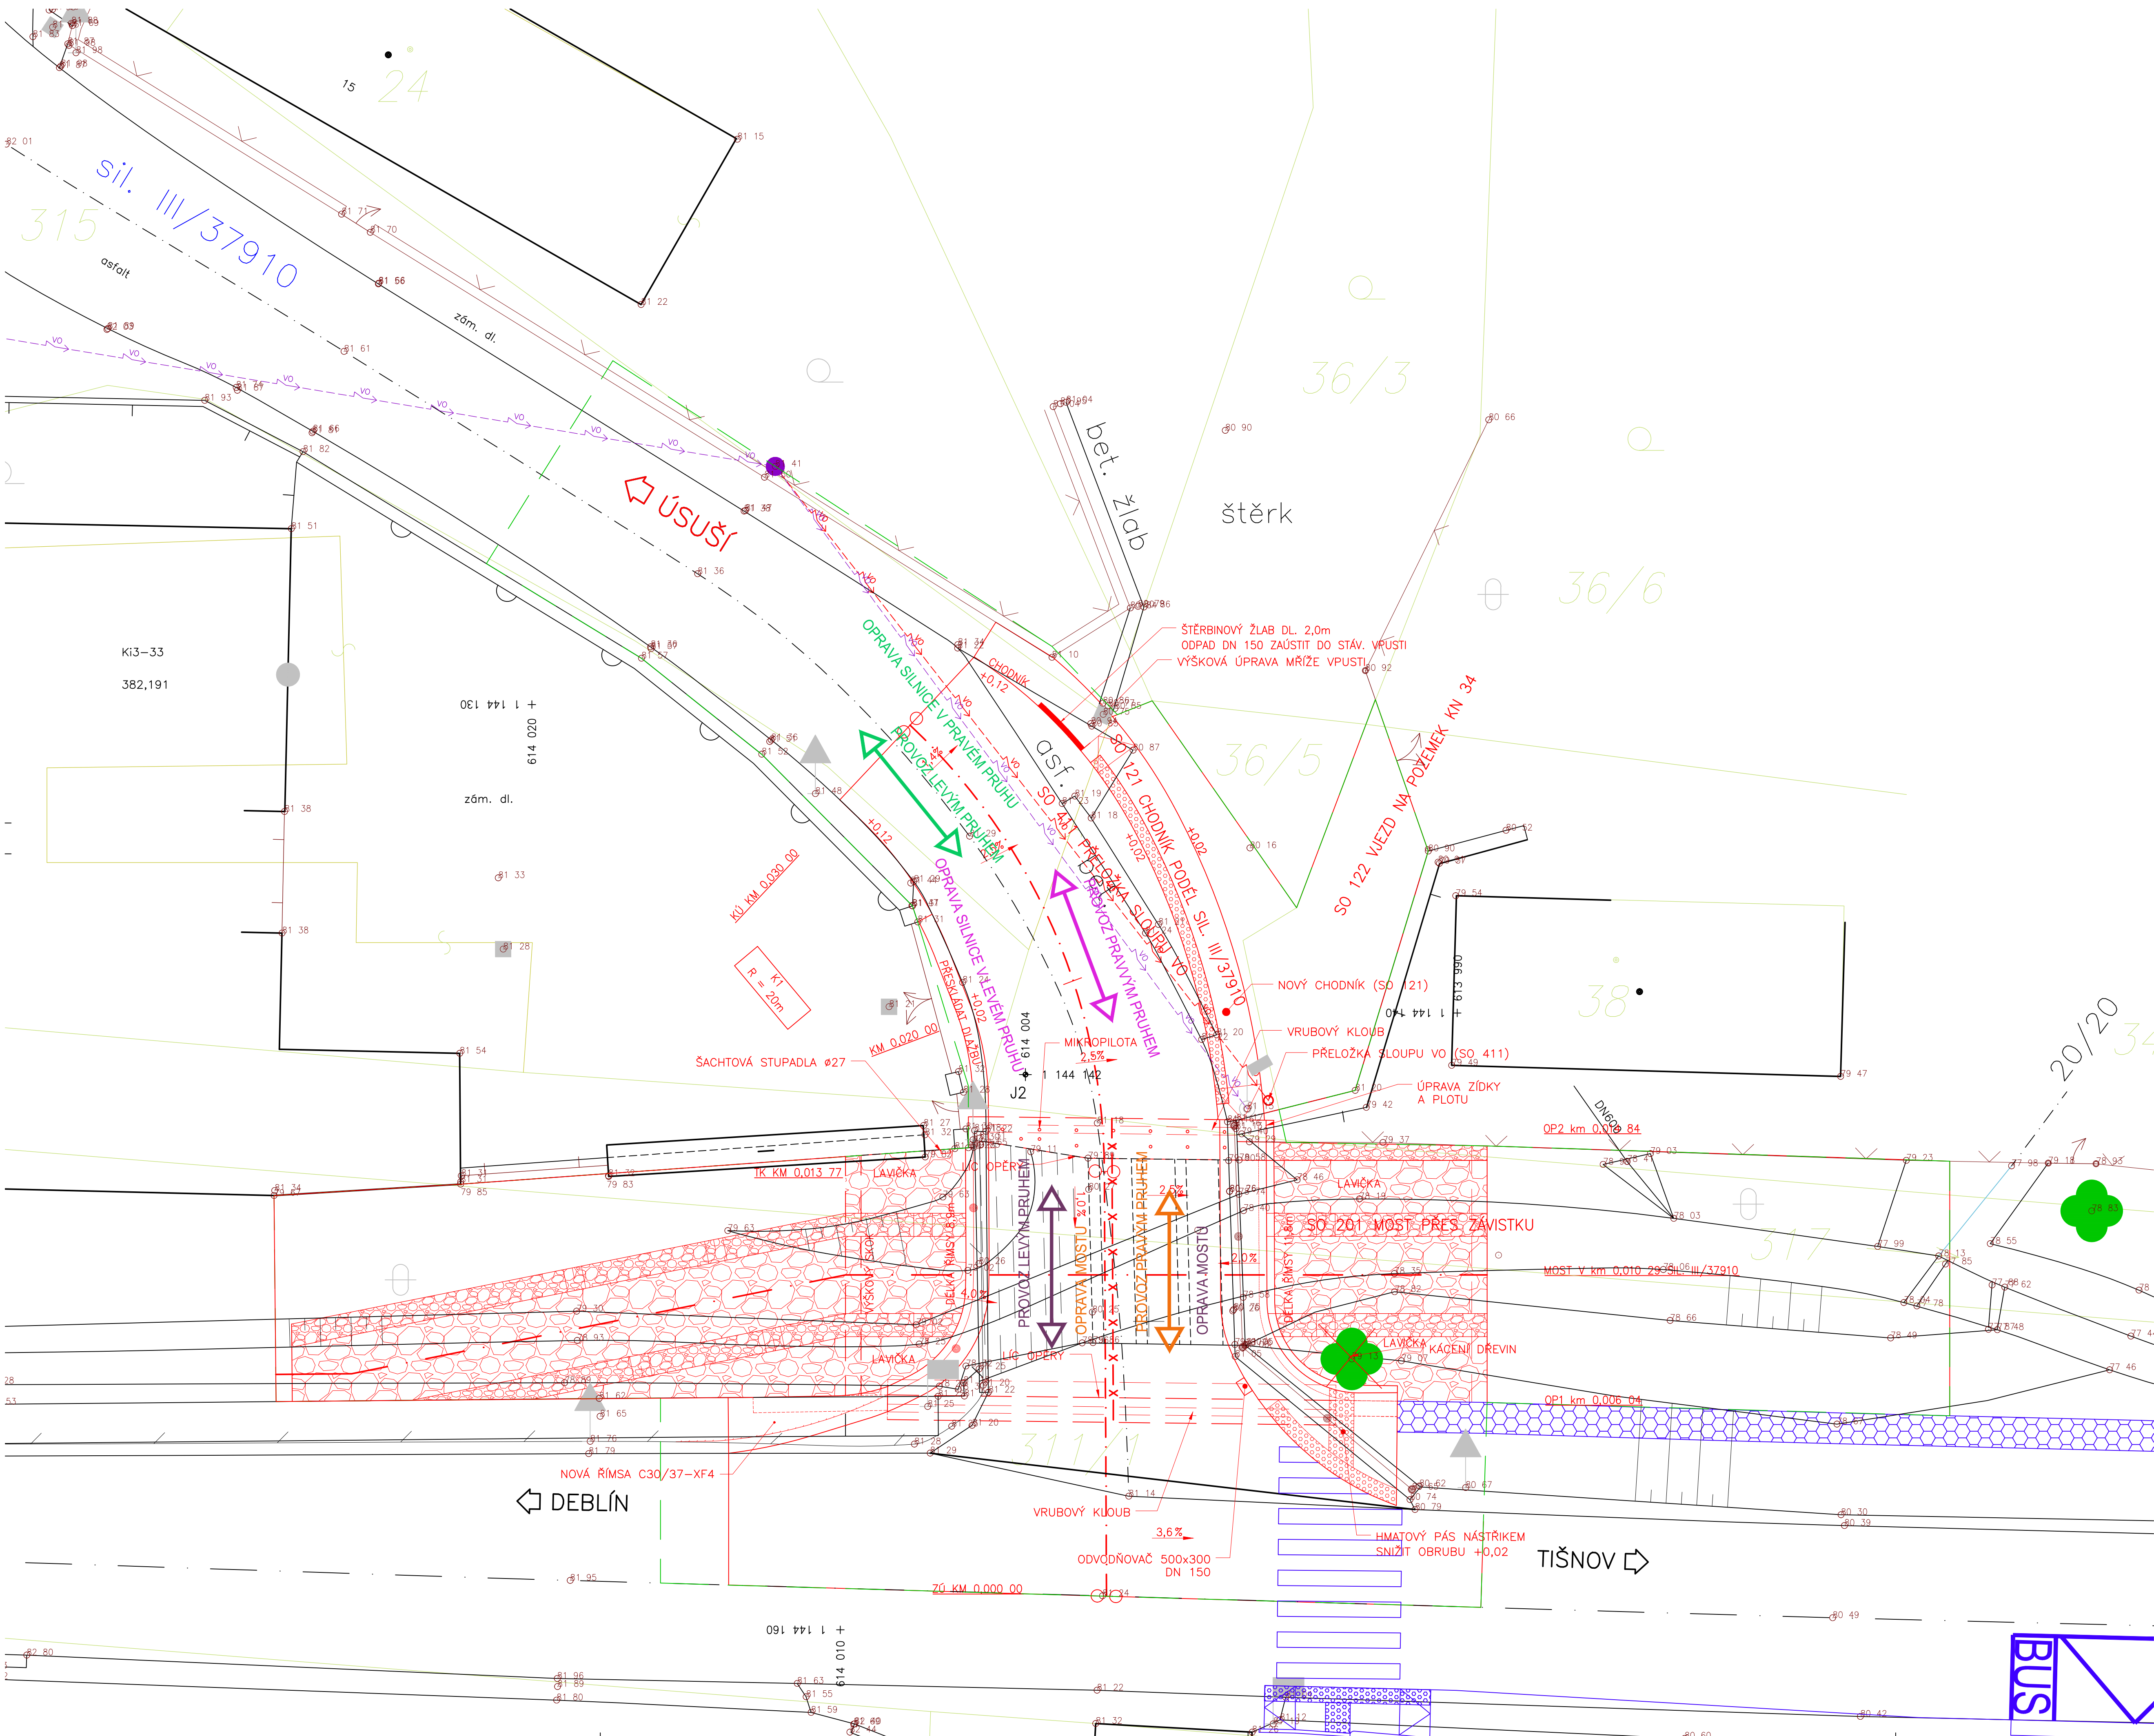

LEGENDA

- NOVÝ STAV
- STÁVAJÍCÍ POLOHOPIS
- STÁVAJÍCÍ VRSTEVNICE
- HRANICE POZEMKŮ DLE KN (KÚ 775452 ČÍŽKY)
- OBVOD STAVBY
- STÁVAJÍCÍ POLOHOPIS
- VZDOUŠNÉ VEDENÍ VO
- PŘELOŽKA VZDOUŠNÉHO VO
- NAVAZUJÍCÍ AKCE SANACE SESUVU SILNICE II/379 TIŠNOV-DEBLÍN
- OPERNÁ ZEď Z GABIONŮ

SCHÉMA ETAPIZACE

- 1. ETAPA
- 2. ETAPA
- 3. ETAPA
- 4. ETAPA

SEZNAM OBJEKTŮ

- SO 121 CHODNÍK PODĚL SIL. III/37910
- SO 122 VJEZD NA POZEMEK KN 34
- SO 201 MOST PŘES ZÁVISTKU
- SO 411 PŘELOŽKA SLOUPU VO

SOUŘADNICOVÝ SYSTÉM S-JTSK
VÝŠKOVÝ SYSTÉM B.P.V.

B 2

	RYBÁK – PROJEKTOVÁNÍ STAVEB, spol. s r.o. Havlíčkova 139/25a, 602 00 Brno, IČO: 25 32 56 80, Tel./Fax: 543 236 081, e-mail: rybak@rybak.cz ČSN EN ISO 9001, č. certifikátu QMS-018-2004	
	HLAVNÍ INŽENÉR PROJEKTU : ING. VÍT RYBÁK	
	ZODPOVĚDNÝ PROJEKTANT : ING. VÍT RYBÁK	
	VYPRACOVAL : ING. MARTIN STACH	
KONTROLOVAL : ING. JIŘÍ BEDNÁŘ		
KRAJ : JIHOHMORAVSKÝ	OBECNÍ ÚŘAD : ÚSUŠÍ	DATUM : 02/14
INVESTOR : SPRÁVA A ÚDRŽBA SILNIC JIHOHMORAVSKÉHO KRAJE	ZAKÁZK.Č. : 014-02-14	
OBJEDNATEL : SPRÁVA A ÚDRŽBA SILNIC JIHOHMORAVSKÉHO KRAJE	FORMÁT : B x A4	
AKCE : III/37910 ČÍŽKY, MOST 37910-1	STUPEŇ : SOUPRAVA	
KOORDINAČNÍ SITUACE 1:100		DSP+PDPS