

SITUACE 1:1000

LEGENDA


- STÁVAJÍCÍ KONSTRUKCE
NOVÉ KONSTRUKCE
NOVÉ VODOROVNÉ ZNAČENÍ
HRANICE PARCEL KN
HRANICE KATASTRÁLNÍCH OZEMÍ
HRANICE DOČASNÉHO ZÁBORU
ASFALTOVÁ VOZOVKA
KRAJNICE Z RECYKLOVANÝCH MATERIÁLŮ
DLAŽBĚNÉ KRYTY
OPRAVA SVAHŮ
ŘÍMSY MOSTU
ZPEVNĚNÍ Z KAMENNÉ DLAŽBY
NAVAZUJÍCÍ STAVBA TRANSCONSULT – ÚSEK VII.

INŽENÝRSKÉ SÍŤ

- PODZEMNÍ VEDENÍ – CETIN – METALICKÝ KABEL
PODZEMNÍ VEDENÍ – CETIN – OPTICKÝ KABEL
CETIN
RWE – VT
PODZEMNÍ VEDENÍ – VAK BŘECLOV – VODOVOD
PODZEMNÍ VEDENÍ – VAK BŘECLOV – KANALIZACE
NADZEMNÍ VEDENÍ – E.ON – VN
VODAFONE
STÁVAJÍCÍ STROMY

LEGENDA OBJEKTŮ

- SO 001 PŘÍPRAVA STAVENÍŠTĚ
SO 101 II/421 – OSEK I. TEREZÍN – PRŮTAH
SO 102 II/421 – OSEK II. TEREZÍN – KOBYL
SO 103 II/421 – OSEK VI. BOŘETICE – VELKÉ PAVLOVICE
SO 104 II/421 – OSEK VIII. VELKÉ PAVLOVICE – SIL. II/425
SO 180 PŘECHODNÉ DOPRAVNÍ ZNAČENÍ NA D2
SO 182 PŘECHODNÉ DOPRAVNÍ ZNAČENÍ
SO 201 MOST EV. Č. 421-002 ZA OBCI TEREZÍN
SO 202 MOST EV. Č. 421-008A PŘES DÁLNICI NA SILNICI II/421

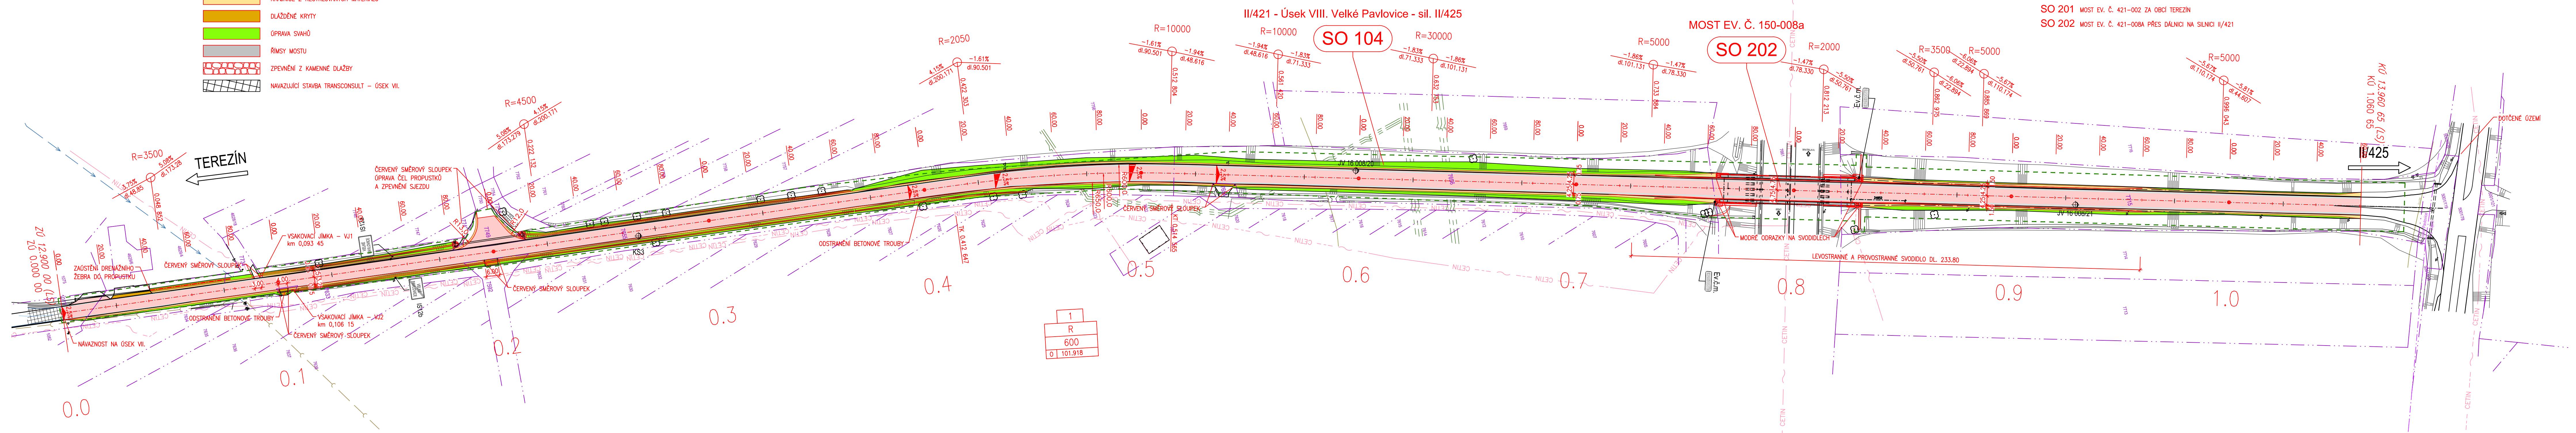

A2

PDPS

SOUŘAD. SYSTÉM: S-JTSK		VÝŠKOVÝ SYSTÉM: Bpv	
VEDOUcí PROJEKTANT	Ing. Martin ŘEHULKA	PRIS PROJEKČNÍ KANCELÁŘ PRIS spol. s r. o. OSOVA 20, 625 00 BRNO	DATUM 12/2016
ZODPOVĚDNÝ PROJEKTANT	Ing. Magda ZDRAŽILOVÁ		
VYPRACOVAL	Ing. Adam RUSSNÁK		
KONTROLOVAL	Ing. Jiří ŠRUBAR	FORMÁT 7 A4	MĚŘITKO 1:1000
KRAJ: JIHO-MORAVSKÝ	INVESTOR: Správa a údržba silnic Jihomoravského kraje, p.o.		
NÁZEV AKCE	II/421 Terežín - Velké Pavlovice		
SO 104 Úsek VIII. Velké Pavlovice - sil. II/425		ÚČEL	PDPS
KOORDINAČNÍ SITUACE - ÚSEK VIII. VELKÉ PAVLOVICE - SIL. II/425		ČÍS. ZAKÁZKY	16019
		ARCHIVNÍ ČÍS.	A2.8_SIT.dwg
		ČÍS. SOUPRAVY	ČÍS. VYKRESU A2.8