


M 1:500

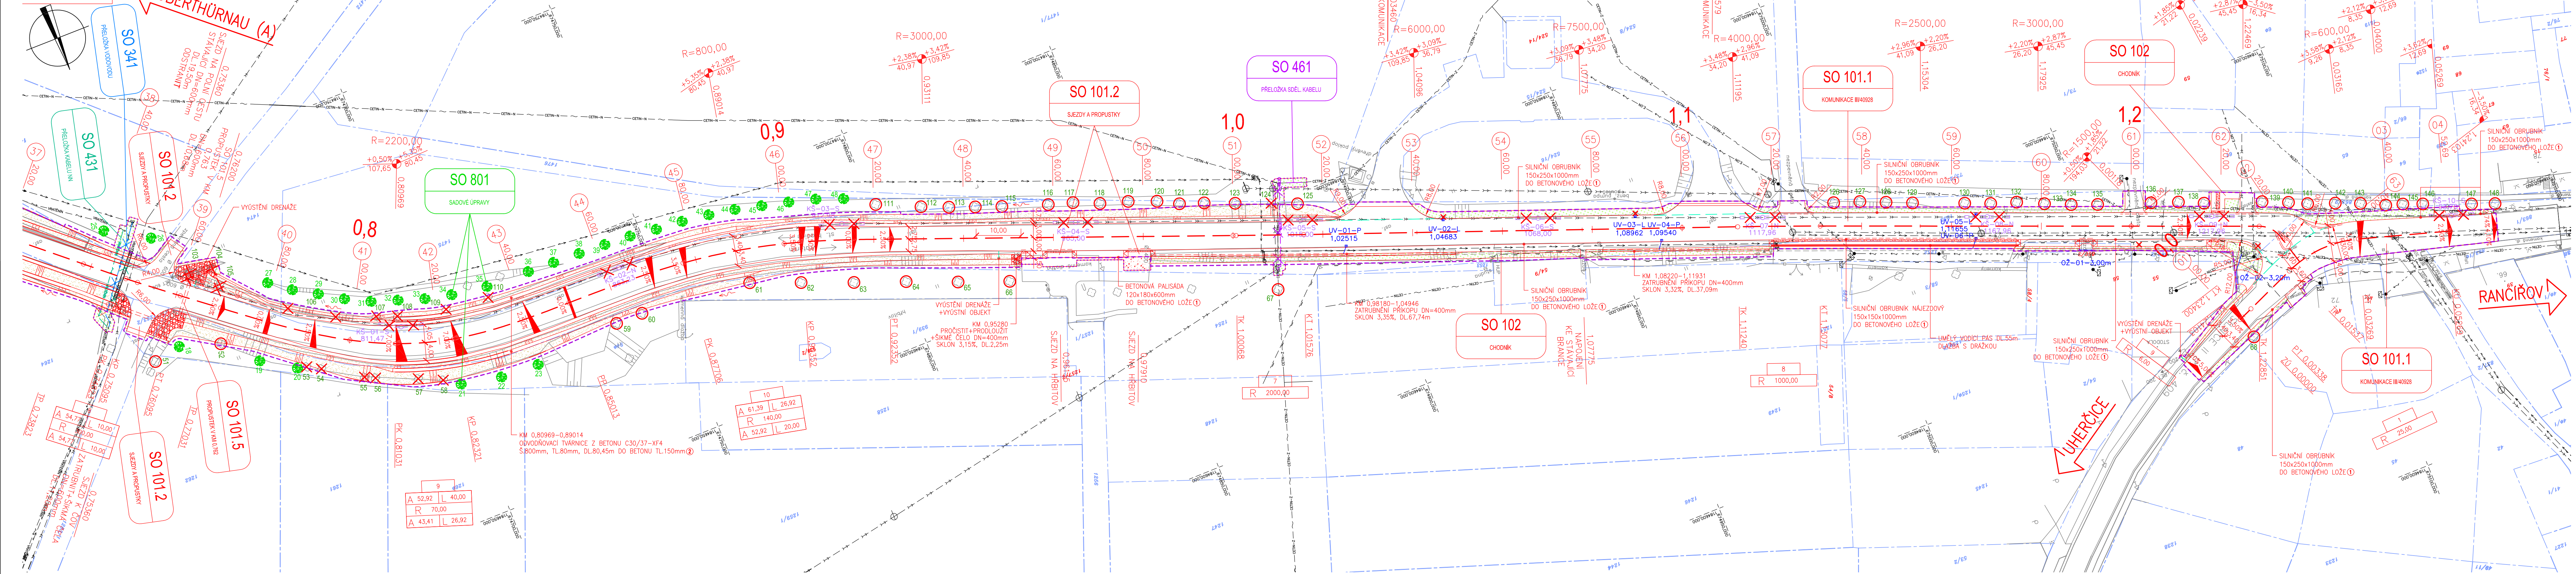

_____ STÁVAJÍCÍ

