


KOORDINAČNÍ SITUACE  
1:200


SEZNAM OBJEKTŮ : SO 101 – OBJÍŽDKA  
SO 201 – MOST EV. Č. 3795 – 3  
SO 301 – ÚPRAVA VODOTEČÍ

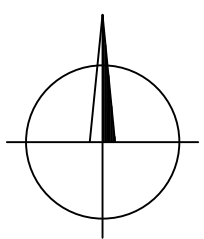

LEGENDA:

- STÁVAJÍCÍ POLOHOPIS
- STÁVAJÍCÍ VÝŠKOPIS
- NOVÝ STAV SO 201
- ZÁDRŽNÉ ZAŘÍZENÍ SO 201
- PROVIZORNÍ OBJÍŽDKA SO 201
- NOVÝ STAV SO 301
- KATASTR NEMOVITOSTÍ
- OBVOD STAVENIŠTĚ
- VOZOVKA ŽIVIČNÁ
- KRAJNICE ŠTĚRKOVÁ
- ODLÁŽDĚNÍ KORYTA
- BETONOVÉ KONSTRUKCE
- DRÁTOKAMENNÉ KOŠE
- VÝKOP
- NÁSYP
- KAMENNÝ POHŮZ

OBVOD STAVENIŠTĚ			OSA ÚPRAVY SIL. III/3795			OSA PŘELOŽKY MÍSTNÍHO POTOKA		
BOD	Y [m]	X [m]	BOD	Y [m]	X [m]	BOD	Y [m]	X [m]
1	616152.177	1142275.808	ZÚ 0,000 00	616129.052	1142278.524	ZÚ 0,000 00	616110.459	1142259.132
2	616140.631	1142272.256	KM 0,010 00	616119.526	1142275.488	KM 0,010 00	616118.413	1142264.883
3	616126.503	1142255.869	KM 0,020 00	616110.262	1142271.729	KK 0,011 27	616119.097	1142265.953
4	616110.333	1142247.361	KM 0,021 88	616108.555	1142270.943	KM 0,020 00	616125.377	1142271.839
5	616089.935	1142213.629	KM 0,029 00	616102.194	1142267.746	KT 0,020 74	616126.050	1142272.153
6	616077.028	1142221.672	KT 0,035 60	616096.462	1142264.475	KÚ 0,022 50	616127.660	1142272.858
7	616090.398	1142244.625	KM 0,040 00	616092.697	1142262.198	OSA PROHLoubENÍ KORYTA BLAHOŇŮVKA		
8	616074.024	1142245.690	KÚ 0,045 00	616088.419	1142259.611	BOD	Y [m]	X [m]
9	616069.581	1142253.928	OSA PROVIZORNÍ OBJÍŽDKY			ZÚ 0,000 00	616110.333	1142247.361
10	616077.786	1142258.837	BOD	Y [m]	X [m]	KM 0,020 00	616093.609	1142238.439
11	616085.982	1142265.119	ZÚ 0,000 00	616132.502	1142276.666	TK 0,021 94	616094.636	1142240.087
12	616103.910	1142289.534	KM 0,020 00	616119.585	1142261.670	KK 0,028 25	616098.986	1142244.595
13	616119.226	1142286.590	KM 0,040 00	616101.060	1142254.702	KM 0,040 00	616105.322	1142254.131
14	616125.577	1142287.871	KÚ 0,054 00	616087.161	1142255.610	KT 0,040 07	616105.337	1142254.205
15	616146.047	1142290.760				KM 0,060 00	616109.098	1142273.771
16	616149.998	1142290.794				KÚ 0,071 00	616111.175	1142284.574

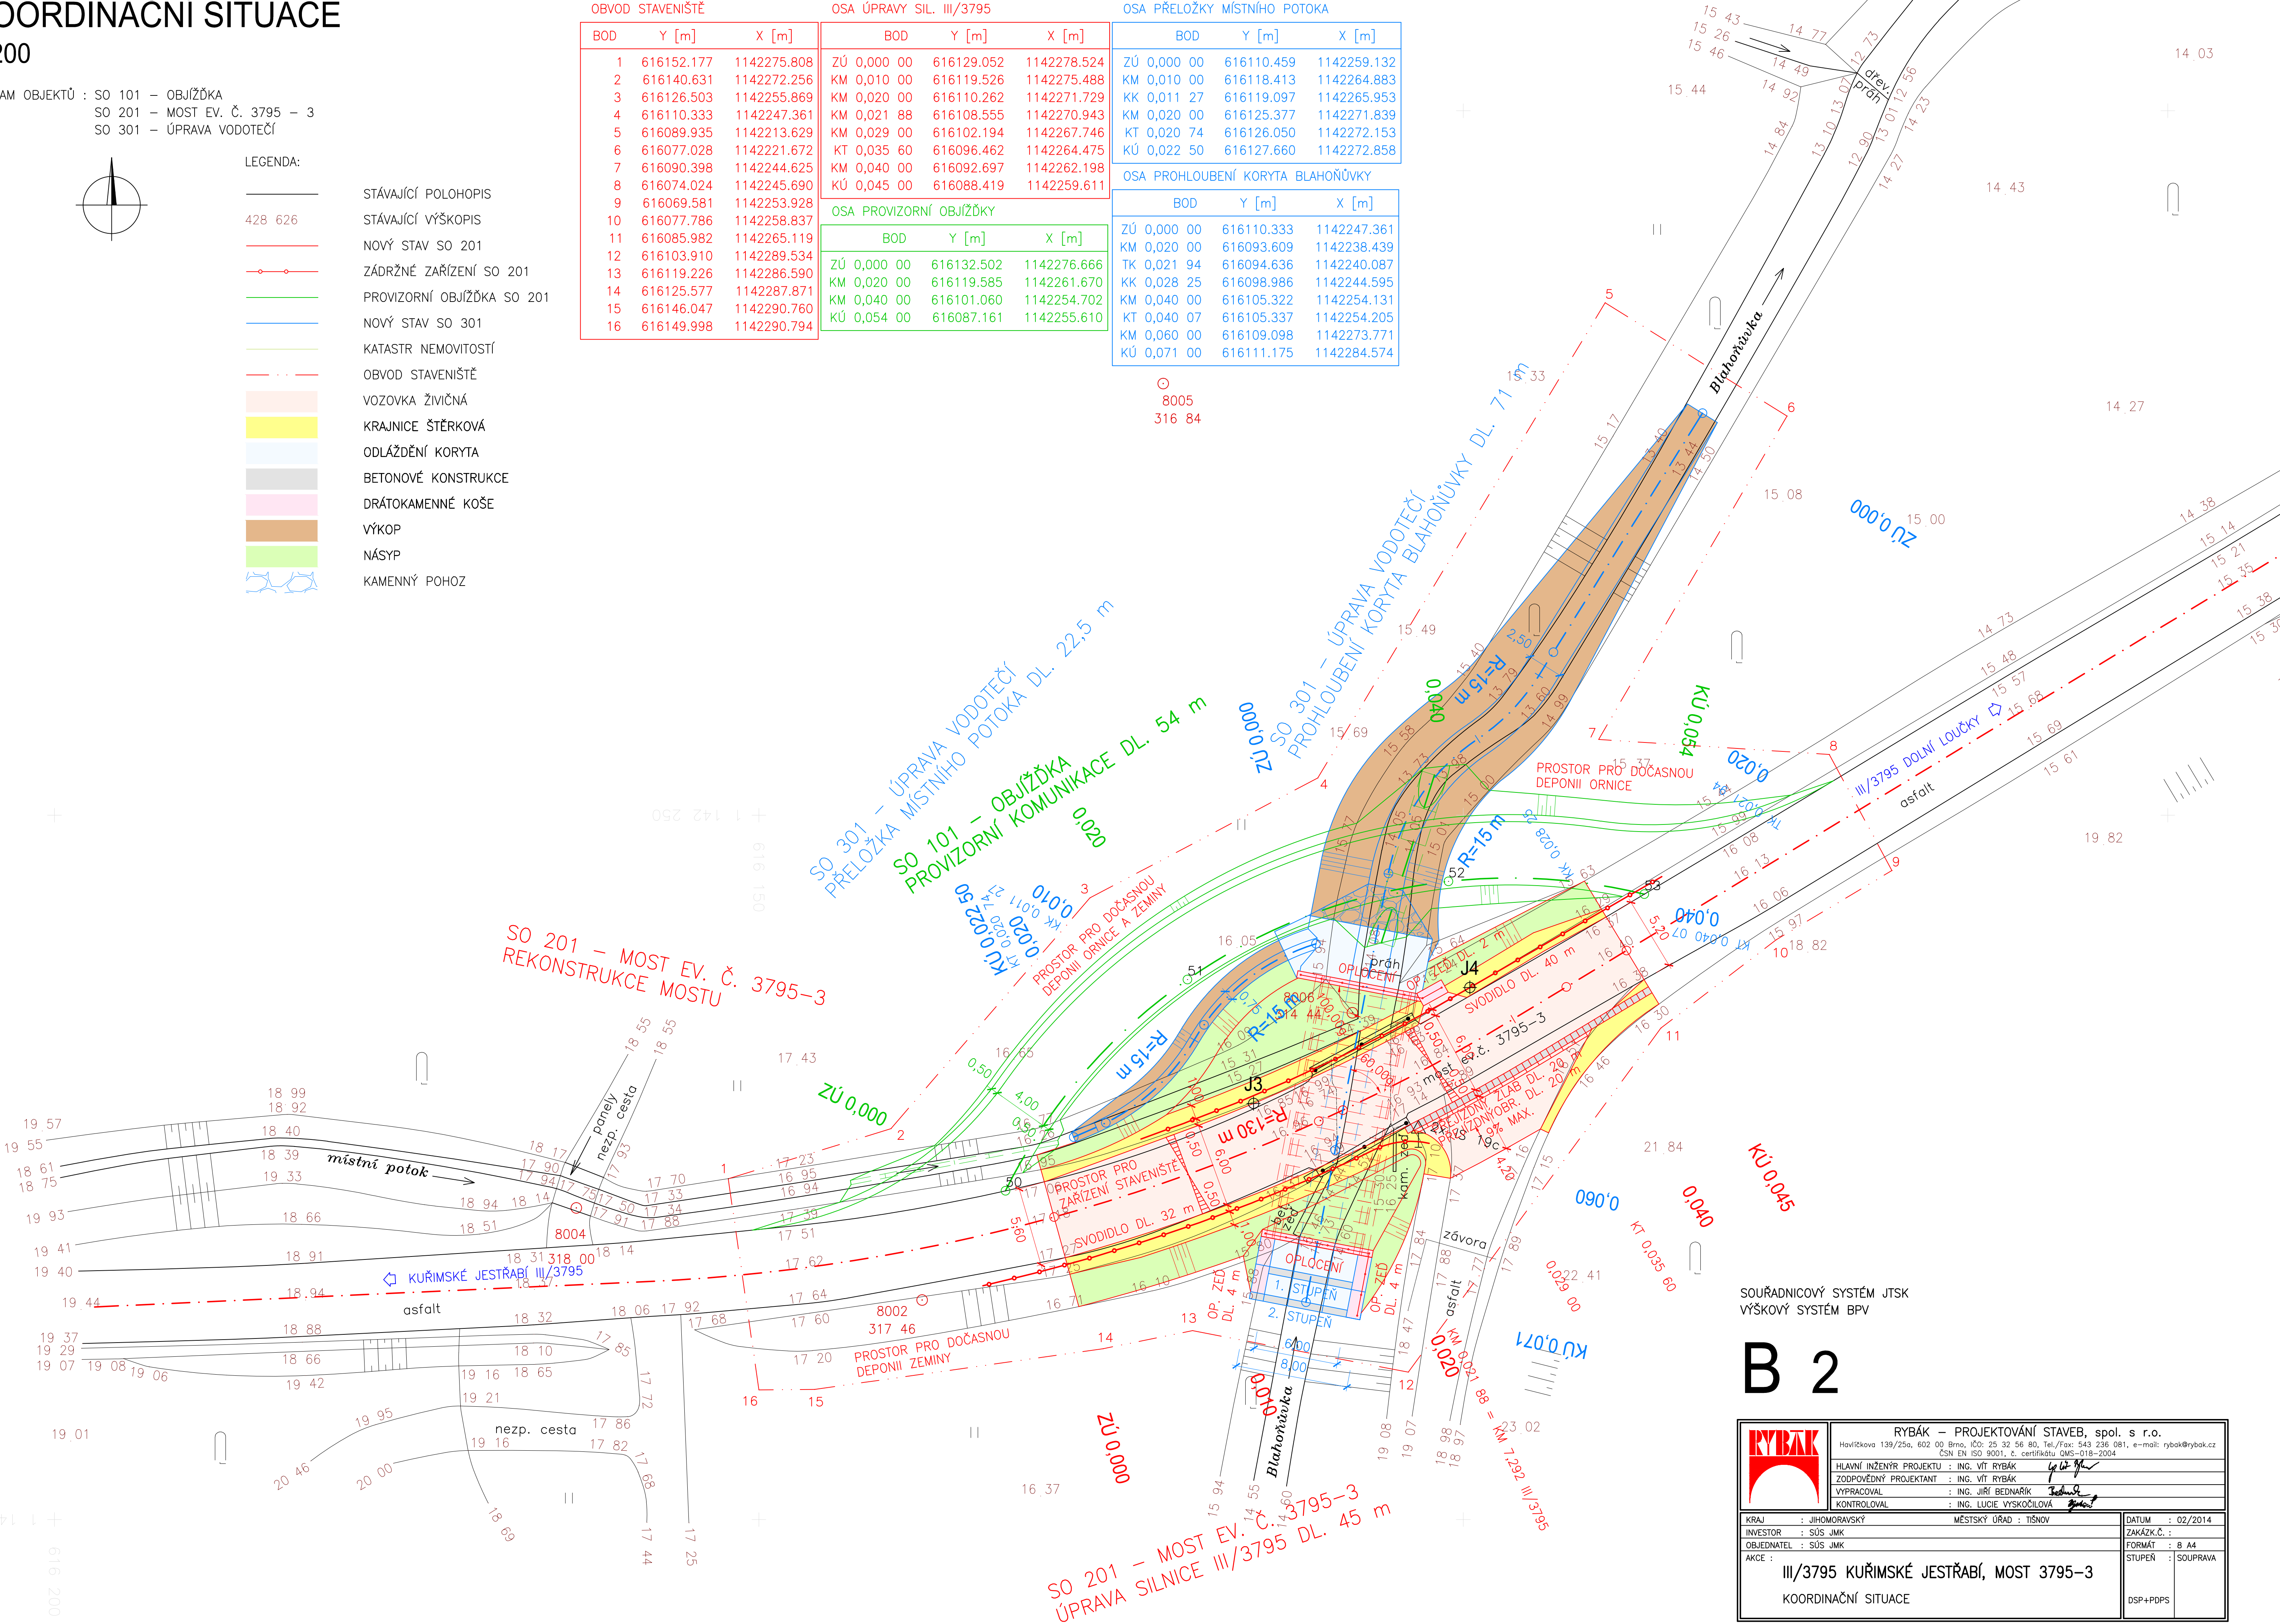

SOUŘADNICOVÝ SYSTÉM JTSK  
VÝŠKOVÝ SYSTÉM BPV

B 2

<b>RYBÁK</b>	<b>RYBÁK – PROJEKTOVÁNÍ STAVEB, spol. s r.o.</b> Havlíčkova 139/25a, 602 00 Brno, IČO: 25 32 56 80, Tel./Fax: 543 236 081, e-mail: rybak@rybak.cz ČSN EN ISO 9001, z. certifikátu OMS-018-2004
HLAVNÍ INŽENÝR PROJEKTU : ING. VÍT RYBÁK	<i>V. Rybák</i>
ZODPOVĚDNÝ PROJEKTANT : ING. VÍT RYBÁK	<i>V. Rybák</i>
VYPRACOVAL : ING. JIŘÍ BEDNÁŘÍK	<i>J. Bednářík</i>
KONTROLOVAL : ING. LUCIE VYSKOČILOVÁ	<i>L. Vyskočilová</i>
KRAJ : JIHOOMORAVSKÝ	MĚSTSKÝ ÚŘAD : TIŠNOV
INVESTOR : SÚS JMK	ZAKÁZK.Č. :
OBJEDNATEL : SÚS JMK	FORMÁT : B A4
AKCE : III/3795 KUŘIMSKÉ JESTŘABÍ, MOST 3795-3	STUPEN : SOUPRAVA
KOORDINAČNÍ SITUACE	DSP+PDPS