




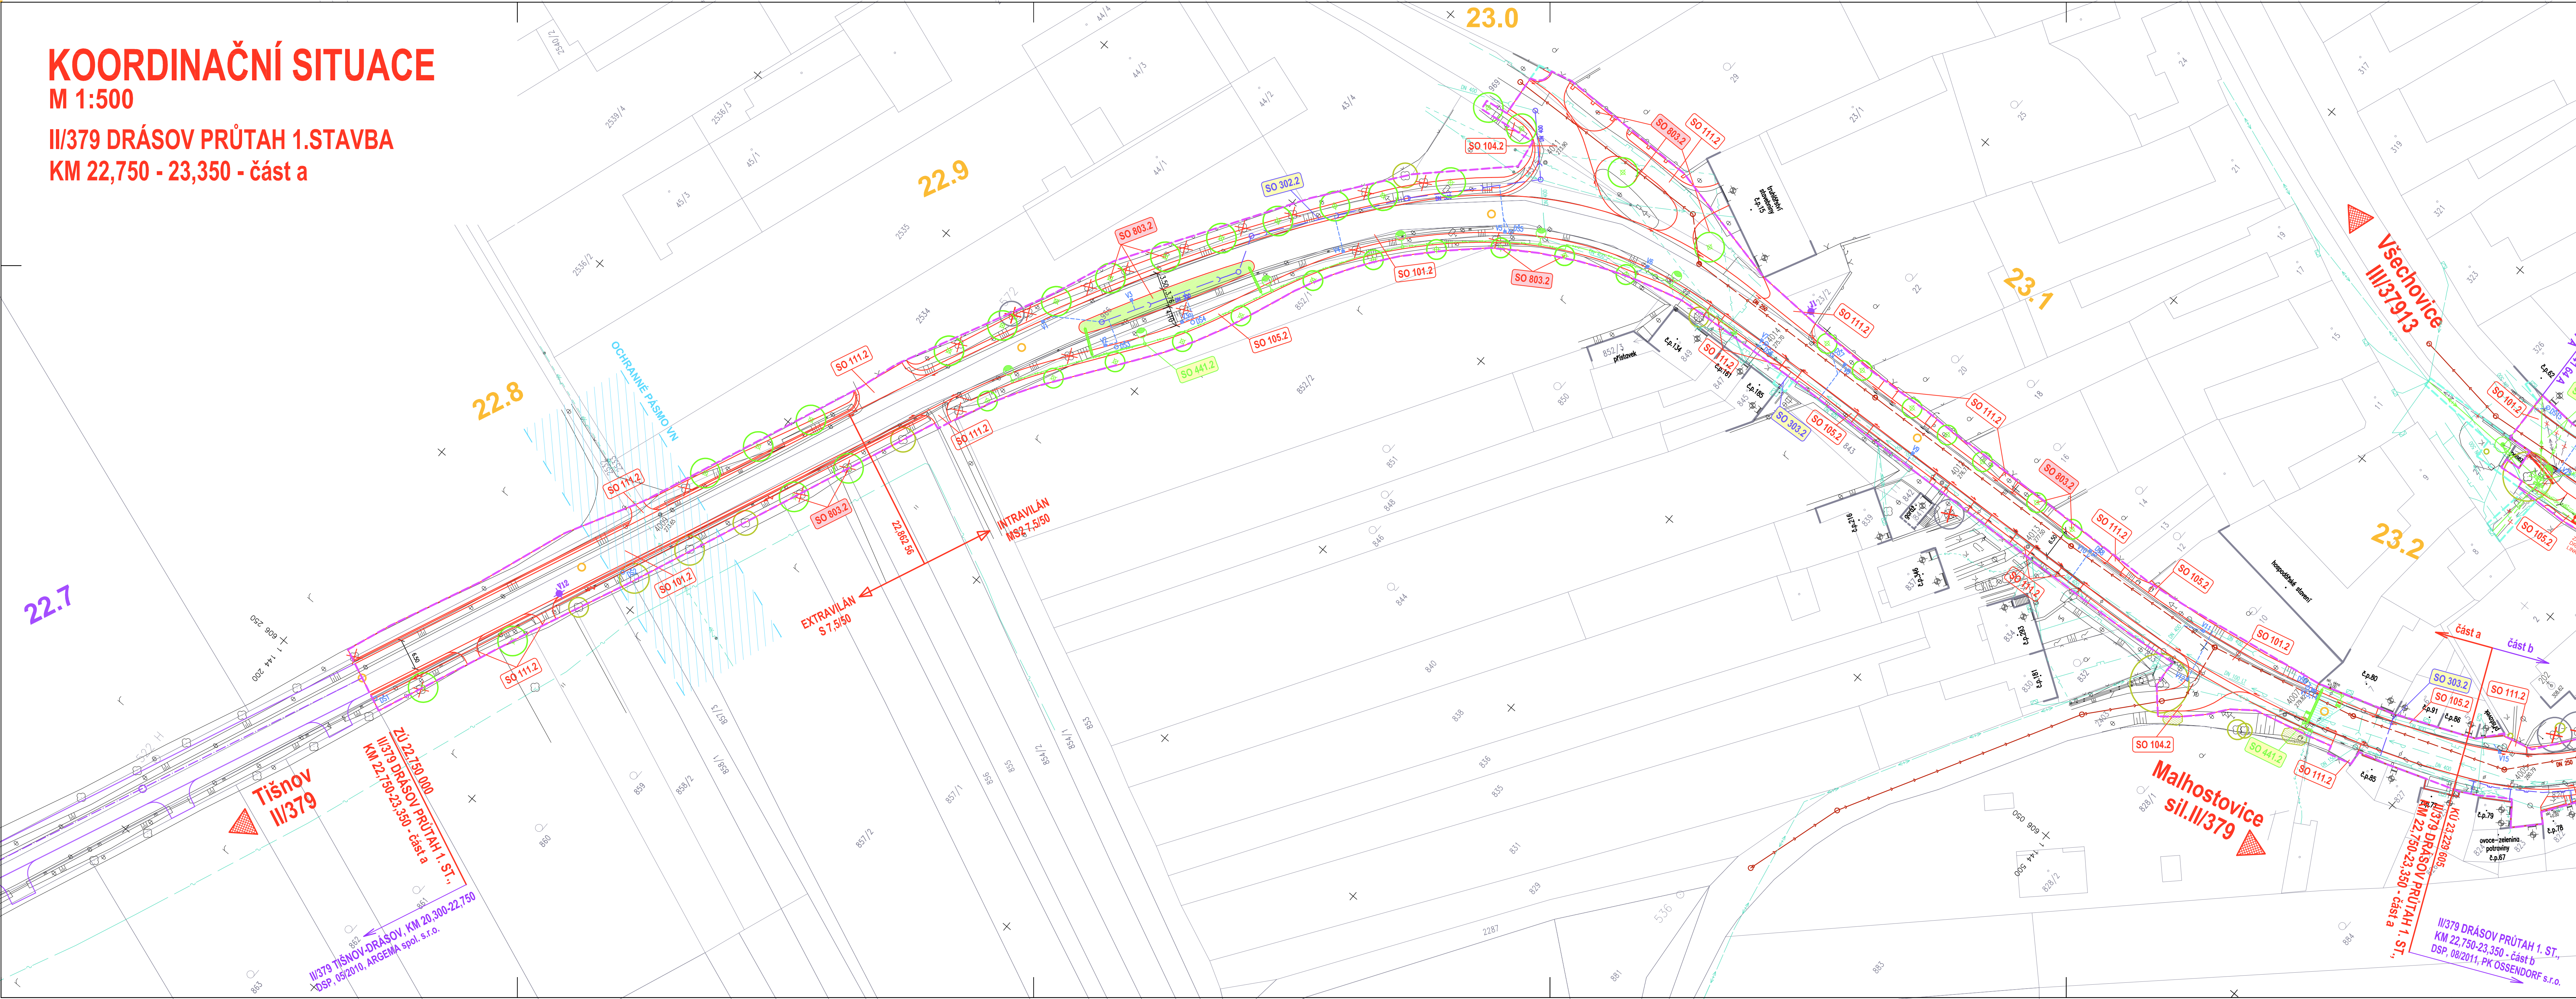


KOORDINAČNÍ SITUACE

M 1:500

III/379 DRÁSOV PRŮTAH 1.STAVBA



LEGENDA VEGETAČNÍCH ÚPRAV (SO 803.2)

- | | |
|---|--|
|  | STÁVAJÍCÍ STROMY K PONECHÁNÍ |
|  | STÁVAJÍCÍ POROSTY K PONECHÁNÍ |
|  | VÝSADBA VZROSTLÝCH STROMŮ
(např. <i>Pyrus callieriana</i> "Chanticleer", <i>Acer campestre</i> "Elsrijk") |
|  | VÝSADBA VZROSTLÝCH STŘEDNĚKORUNNÝCH NEBO MALOKORUNNÝCH STROMŮ
(např. <i>Pyrus callieriana</i> "Chanticleer", <i>Acer campestre</i> "Elsrijk") |
|  | VÝSADBA POKRYVNÝCH KEŘŮ
(např. <i>Rosa</i> "The Fairy", <i>Potentilla fruticosa</i>) |

-  KÁCENÍ STROMŮ
 -  JIŽ NEEXISTUJÍCÍ STROMY

LEGENDA STÁVAJÍCÍHO STAVU

- | | | | | | |
|---|-----------------------|---|-----------------------------------|--|--------------|
| ○ | Bod PPPP | ⌈ | Vpust | | Dřevěný plot |
| ● | Bod mletářské sítě | ⌋ | Lampa na objektu | | Kovový plot |
| ⊙ | Mezník | ⌈ | Lampa zahradní | | Ohradní zeď |
| ⌈ | Orná půda | ⌋ | Reflektor | | Živý plot |
| ⌋ | Vníc | ⌈ | Telefonní budka | | Záhradní |
| ⌋ | Zahrada | ⌈ | Rozhlasový reproduktor na objektu | | |
| ⌈ | Louka | ⌋ | Studna | | |
| ⌈ | Jehličnatý porost | ⌈ | Výška vchodu | | |
| ⌈ | Listnatý porost | ⌈ | Ochranné tyč | | |
| ⌈ | Křivý | ⌈ | Zahrádkovací sloupek | | |
| ⌈ | Kosošedivina | → | Směr vodoňho toku | | |
| ⌈ | Listnatý strom | ⌈ | Změna výšky obrubníku | | |
| ⌈ | Jehličnatý strom | ⌈ | Zastávka veřejné dopravy | | |
| ⌈ | Park, okrasná zahrada | ⌈ | Místní tabule | | |
| ⌈ | Neplošná půda | ⌈ | Dopravní značka | | |
| ⌈ | Stavební parcela | ⌈ | Hydrant podzemní | | |
| ⌈ | Dřevěná budova | ⌈ | Šoupě voda | | |
| ⌈ | Kostel, kaple | ⌈ | Šoupě plyn | | |
| ⌈ | Propagační objekt | ⌈ | Kovový, betonový, dřevěný sloup | | |
| ⌈ | Vodotěmňá šachta | ⌈ | Čtercová šachta | | |
| ⌈ | Kanalizační šachta | | | | |

STÁVAJÍCÍ INŽENÝRSKÉ SÍTĚ

- | | |
|--|-----------------------------------|
| | EL vedení NN nadzemí |
| | EI vedení NN nadzemí |
| | Sbělňovací vedení nadzemí |
| | Kabelové televizní vedení nadzemí |
| | EI vedení NN kabel |
| | Místní telefonní kabel |
| | Dálkový optický kabel |
| | Plynovod NTL |
| | Vodovod |
| | Kanalizace |
| | Inženýrské síťe rušivé |

LEGENDA STAVEBNÍCH OBJEKTŮ

- | | |
|------------|--|
| SO 001.2 | PŘÍPRAVA OZEMÍ–OŠEK 2 |
| SO 101.2 | SILNICE II/379–OŠEK 2 (KM 22,750/23,350) |
| SO 104.2 | MÍSTNÍ KOMUNIKACE–DRAŠOV–OŠEK 2 |
| SO 105.2 | CHODNÍKY–OŠEK 2 |
| SO 111.2 | PŘÍPOJENÉ NEMOVITOSTI–DRAŠOV–OŠEK 2 |
| SO 122.2 | PŘECHODNÉ DOPRAVNÍ ZNAČENÍ–OŠEK 2 |
| SO 122.2.1 | PŘECHODNÉ DOPRAVNÍ ZNAČENÍ–OŠEK 2–TIŠNOV–LIPŮVKA |
| SO 131.2 | OBJÍZDNÉ TRASY–OŠEK 2 |
| SO 131.2.1 | OBJÍZDNÉ TRASY–OŠEK 2–UL. PRŮMYSLOVÁ |
| SO 131.2.2 | OBJÍZDNÉ TRASY–OŠEK 2–UL. NOVÁ, UL. RAFANDA |
| SO 131.2.3 | OBJÍZDNÉ TRASY–OŠEK 2–UL. PROVIZORNÍ OZŠÍŘENÍ II/379 |
| SO 302.2 | PRODLOUŽENÍ KANALIZACE–OŠEK 2 |
| SO 303.2 | PŘÍPOJENÉ NEMOVITOSTI NA DEŠŤOVOU KANALIZACI |
| SO 441.2 | VEŘEJNÉ OSVĚTLENÍ–DRAŠOV–OŠEK 2 |
| SO 803.2 | VEGETAČNÍ ÚPRAVY–OŠEK 2 |

- KANALIZACE SPLAŠKOVÁ
(SAMOSTATNÁ ZAKÁZKA "DRÁSOV-MALHOSTOVICE, ČOV A KANALIZACE")
— SOUVISEJÍCÍ STAVBY

-

 TRVALÝ ZÁBOR







 DOČASNÝ ZÁBOR

LEGENDA OCHRANNÝCH PÁSEM

- OCHRANĚ PÁSMO VN

B

AKTUALIZACE 12/2011

HLAVNÍ PROJEKTANT		PK OSSENDORF s.r.o. Tomášova 1, 602 00 BRNO 	
HLAVNÍ NÁMĚT PROJEKTU		Ing. RAČEK Ing. SEMULIČOVÁ	
VEDOUcí PROJEKTANT		ČÍSLO ZAKÁZKY 29 - 180	
VEDOUcí PROJEKTANT		Souladnicový systém S-JISK; výškový systém BpV	
VEDOUcí PROJEKTANT		Ing. SEMULIČOVÁ BRTNÍKOVÁ BRTNÍKOVÁ Ing. BLUK	
OBJEDNATEL		SÚS JIHOVÝCHOVSKÉHO KRAJE MĚSTO STAVBY TIŠŇOV, DRAŠOV (KRAJ JIHOVÝCHOVSKÝ)	
OBJEDNATEL		DATUM FORMÁT SUPERPLOT ČÍSLO ZAKÁZKY MĚŘÍTKO	
OBJEDNATEL		14.04 DSP 29 - 180 1:500	
PŘÍLOHA		ČÍSLO PŘÍLOHY 03	