


DISPOZIČNÍ VÝKRES NOVÉHO STAVU

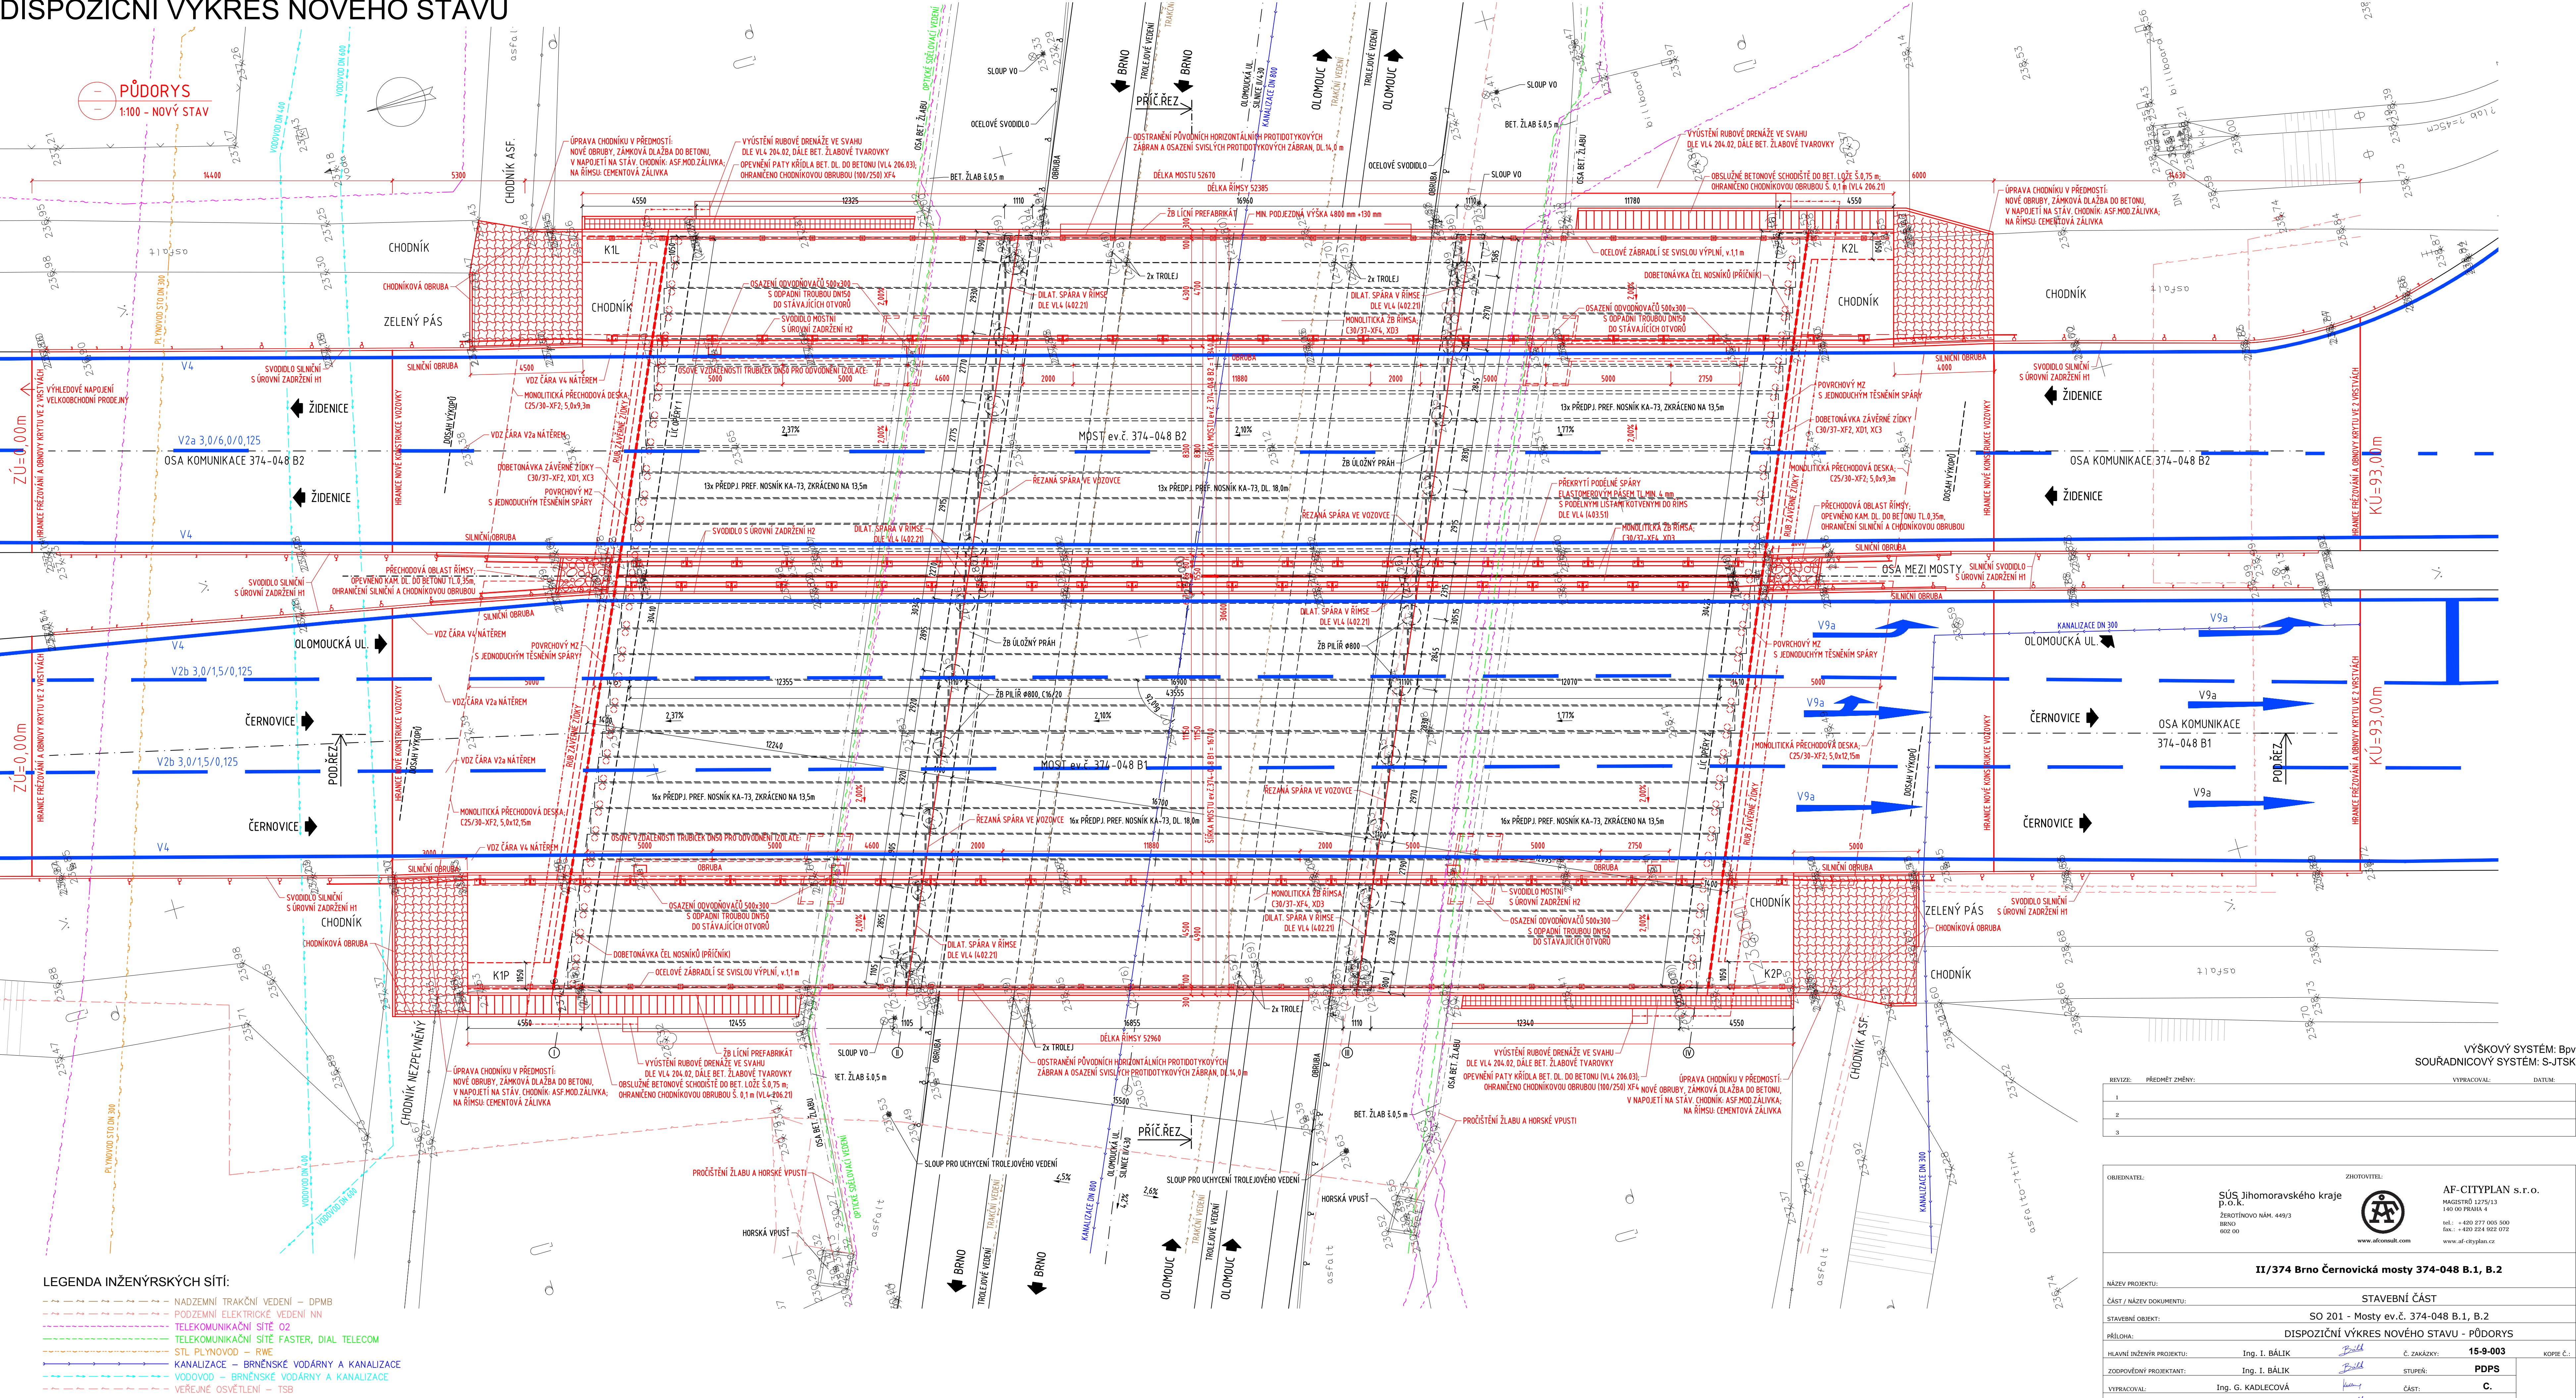

- LEGENDA INŽENÝRSKÝCH SÍTÍ:
- NADZEMNÍ TRAKČNÍ VEDENÍ – DPMB
 - PODZEMNÍ ELEKTRICKÉ VEDENÍ NN
 - TELEKOMUNIKAČNÍ SÍTĚ 02
 - TELEKOMUNIKAČNÍ SÍTĚ FASTER, DIAL, TELECOM
 - STL PLYNOVOD – RWE
 - KANALIZACE – BRNĚNSKÉ VODÁRNÝ A KANALIZACE
 - VODOVOD – BRNĚNSKÉ VODÁRNÝ A KANALIZACE
 - VEŘEJNÉ OSVĚTLENÍ – TSB

VÝŠKOVÝ SYSTÉM: Bpv
SOUŘADNICOVÝ SYSTÉM: S-JTSK

REVIZE:	PŘEDMĚT ZMĚNY:	VYPRACOVAL:	DATAUM:
1			
2			
3			

OBJEDNATEL:	ZHOTOVITEL:	AF-CITYPLAN s.r.o.	
SÚS Jihomoravského kraje p.o.k. ŽEROTINOVÁ NÁM. 449/3 BRNO 602 00	 www.afconsult.com	MAGISTROVÁ 1275/13 140 00 PRAHA 4 tel.: + 420 277 005 500 fax.: + 420 224 922 072 www.af-cityplan.cz	
II/374 Brno Černovická mosty 374-048 B.1, B.2			
NÁZEV PROJEKTU:	STAVEBNÍ ČÁST		
ČÁST / NÁZEV DOKUMENTU:	SO 201 - Mosty ev.č. 374-048 B.1, B.2		
STAVEBNÍ OBJEKT:	DISPOZIČNÍ VÝKRES NOVÉHO STAVU - PŮDORYS		
PŘÍLOHA:	Č. ZAKÁZKY: 15-9-003		
HLAVNÍ INŽENÝR PROJEKTU:	Ing. I. BÁLIK	Č. STUPEŇ:	PDP5
ZODPOVĚDNÝ PROJEKTANT:	Ing. I. BÁLIK	ČÁST:	C.
VYPRACOVAL:	Ing. G. KADLECOVÁ	PŘÍLOHA Č.:	4
KONTROLA:	Ing. I. BÁLIK	08/2016	
MĚŘÍTKO:	1:100	POČET A4:	10
REVIZE:	-	DATUM:	