



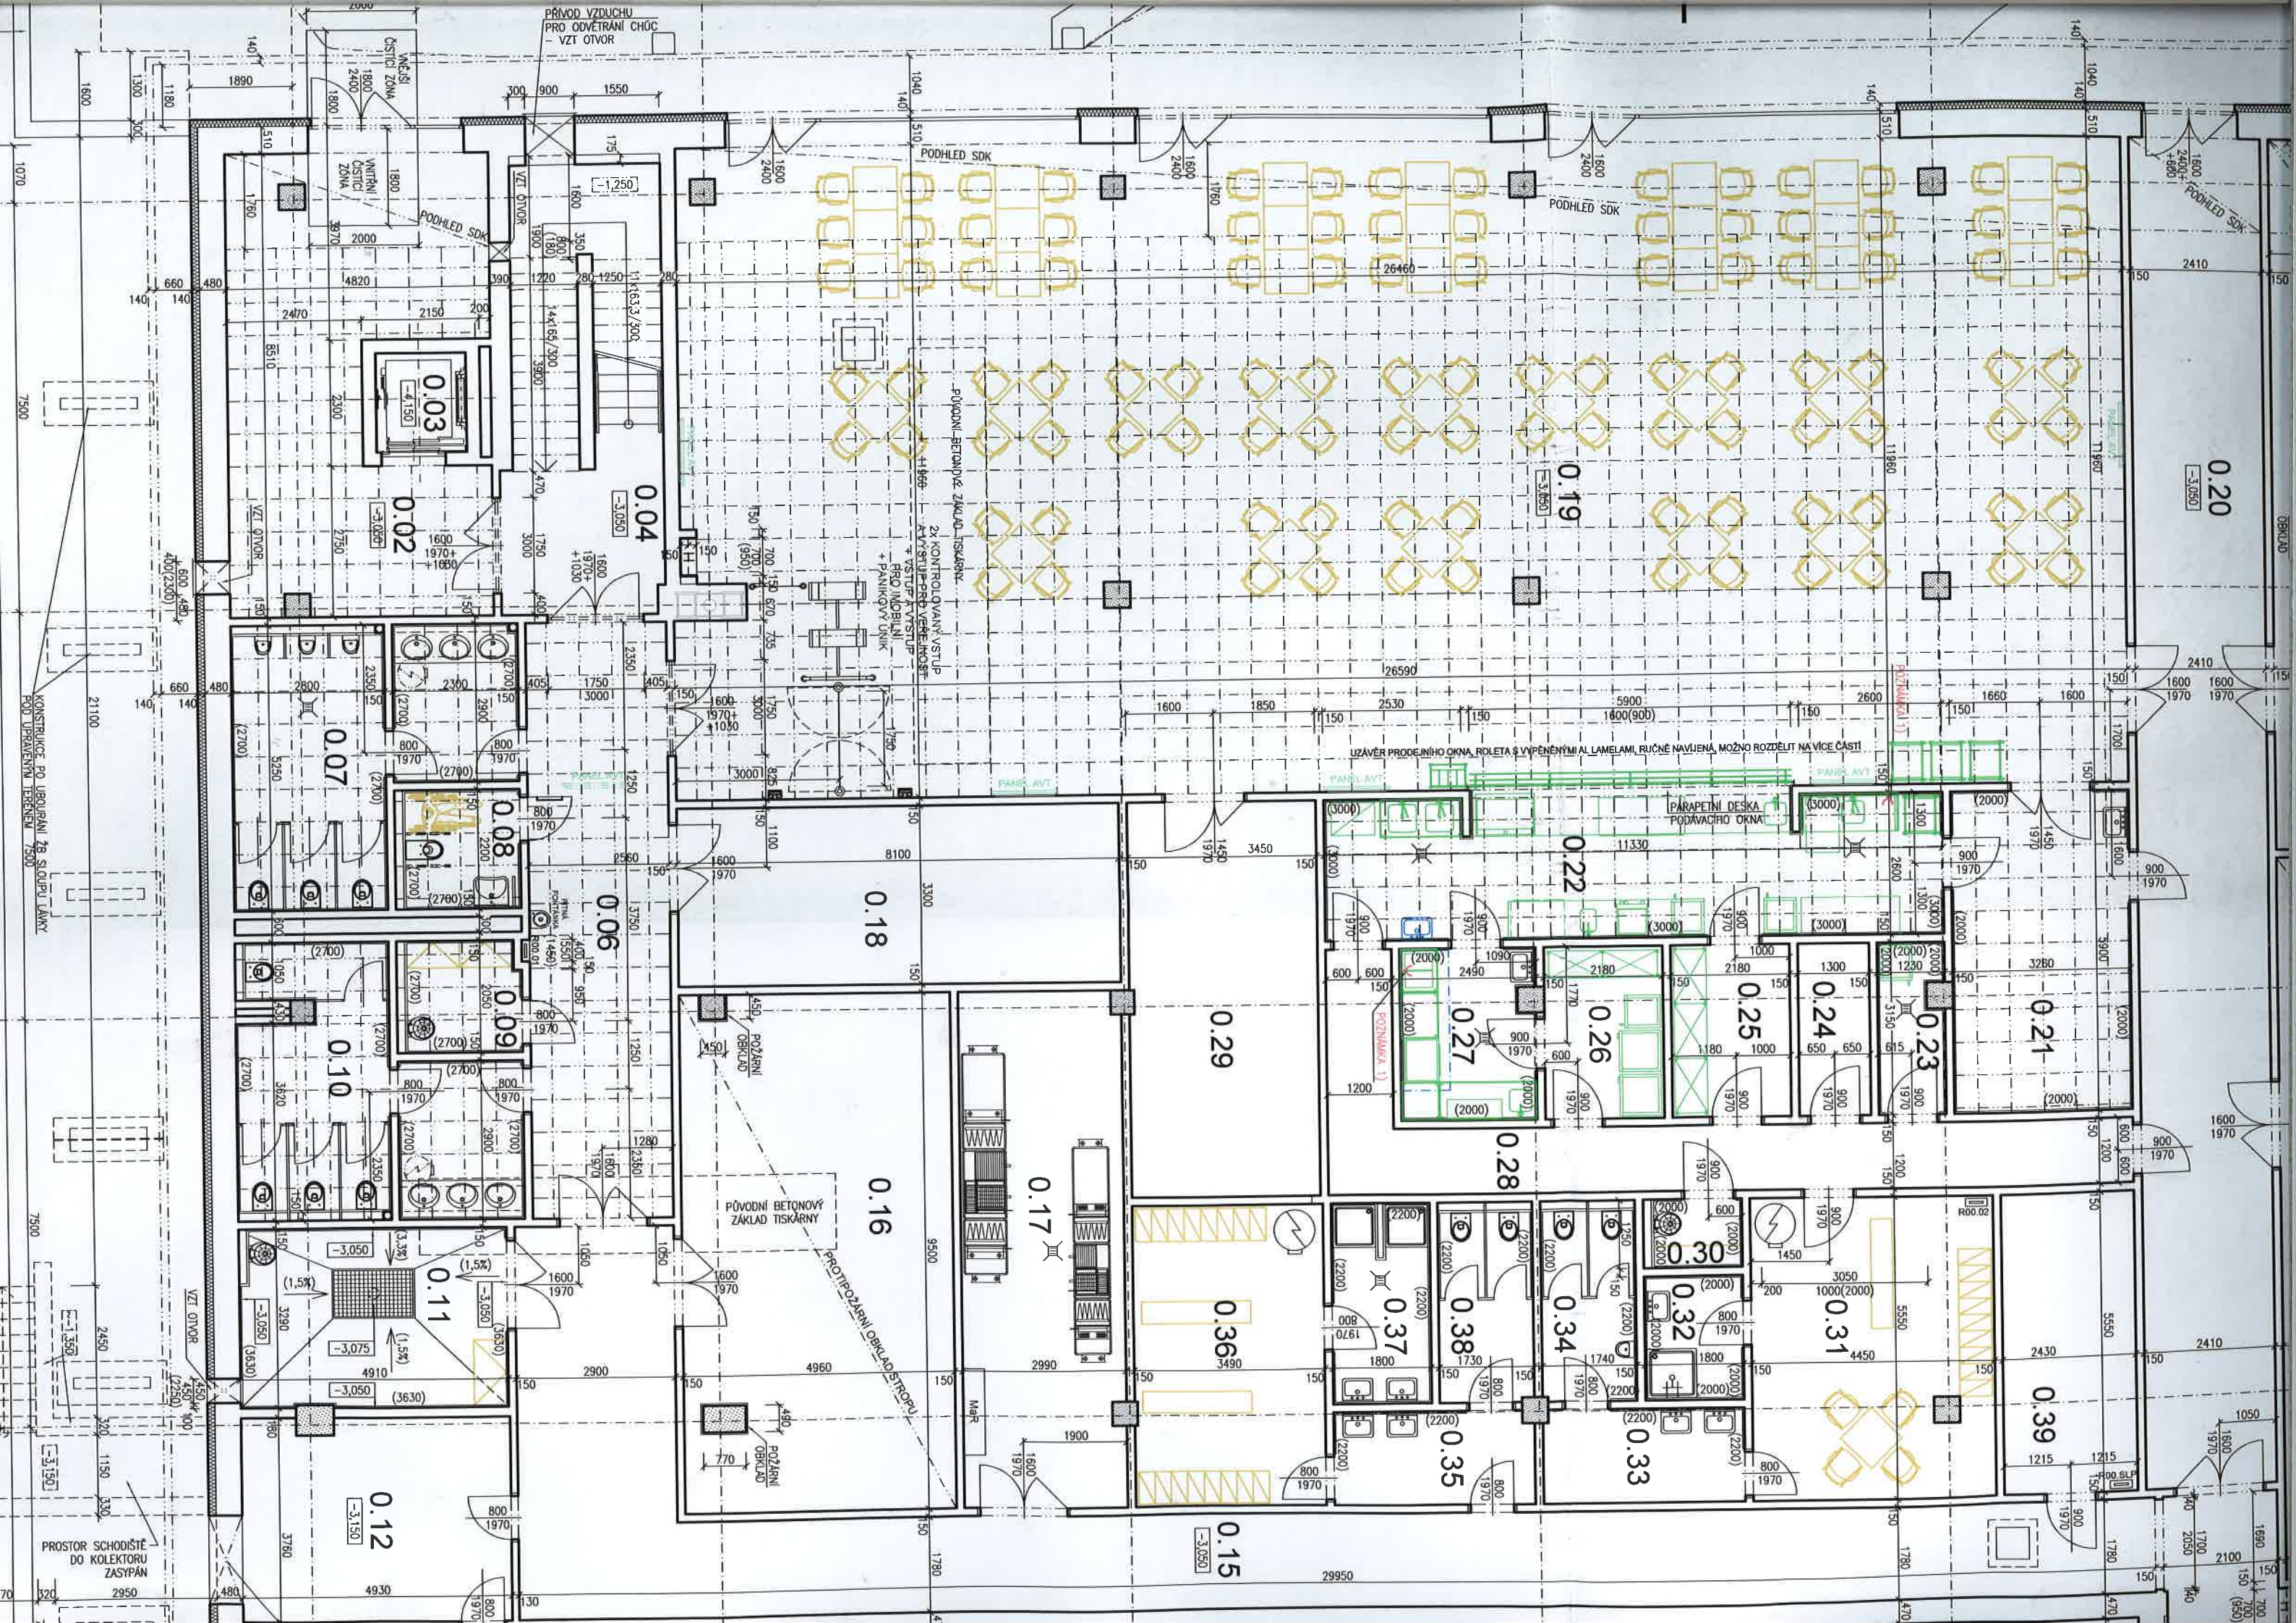

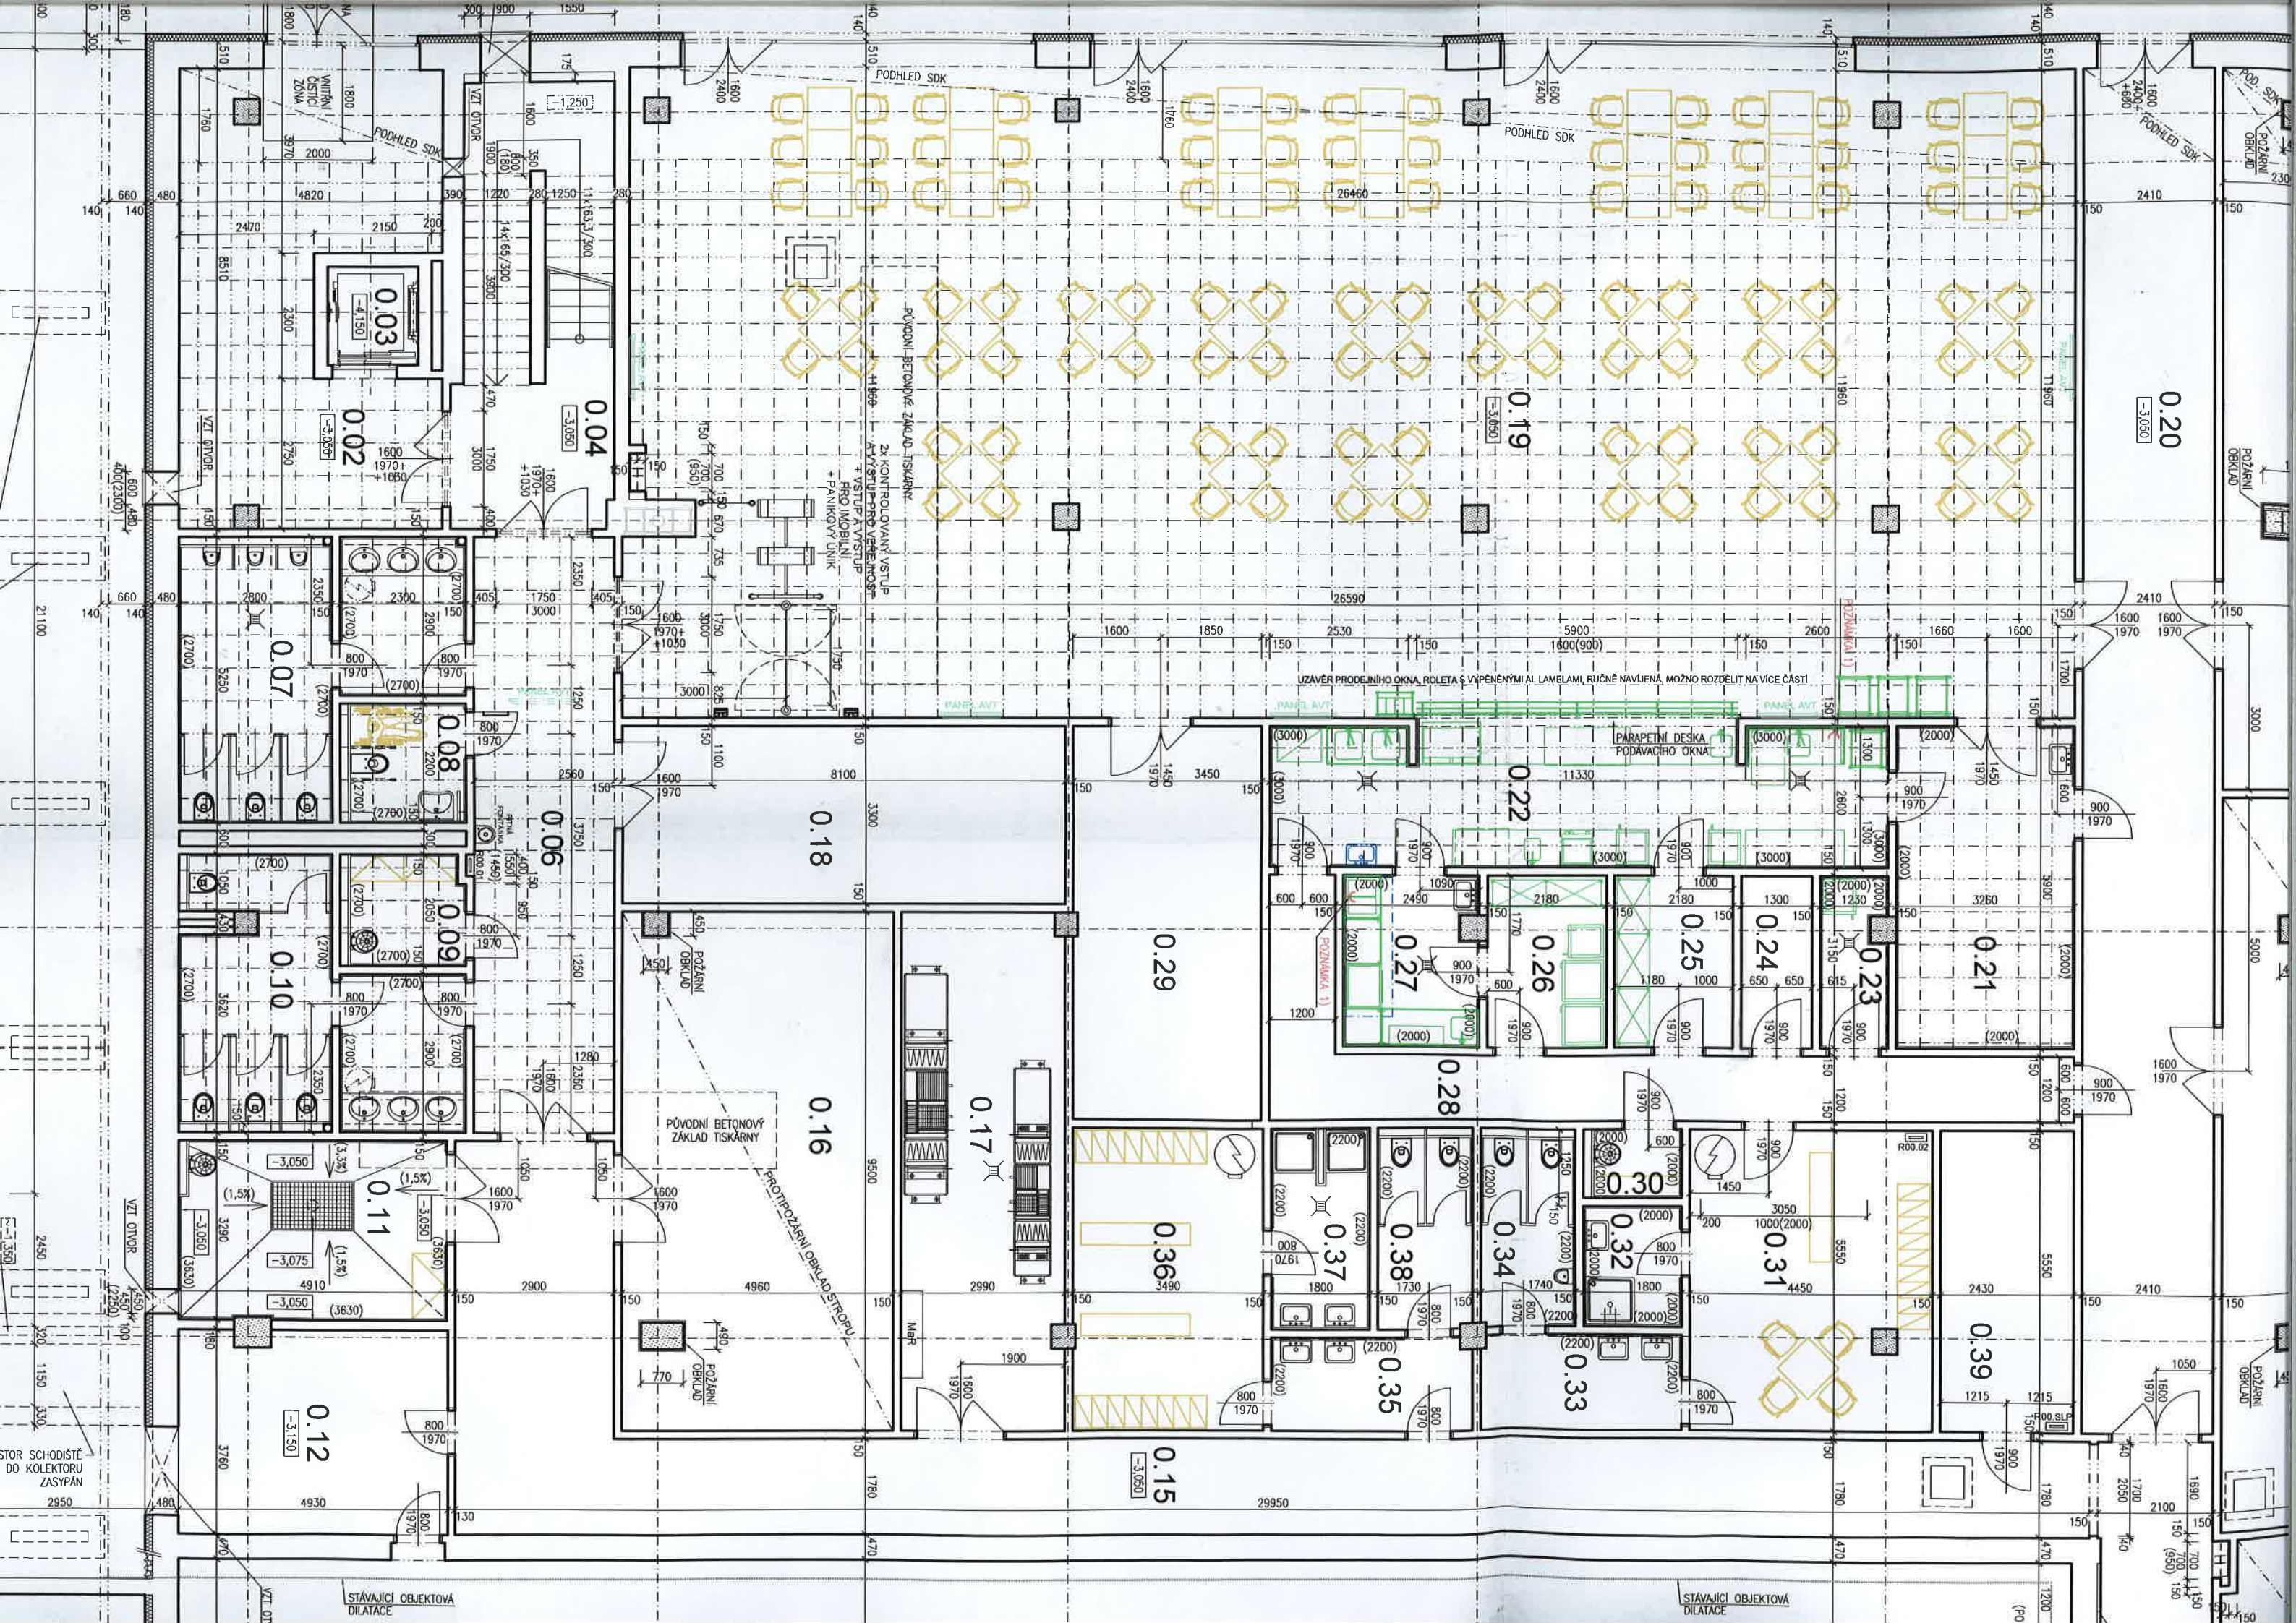

1.PP - LEGENDA MÍSTNOSTÍ:

Č.M.	ÚČEL MÍSTNOSTI	PLOCHA [m²]	S.V. [m]	PODLAHA	POVRCH.ÚPRAVA	POZNÁMKA
0.01	NEOBSAZENO					
0.02	VSTUPNÍ HALA	36,68	3,10	LITÁ PODLAHA	VÁP.OMÍTKA ŠTUKOVÁ	STROPNÍ PODHLED RASTR 600×600mm + SDK - požární
0.03	VÝTAHOVÁ ŠACHTA	2,97	-	BEZPRAŠNÝ NÁTĚR	VÁP.OMÍTKA ŠTUKOVÁ BEZPRAŠNÝ NÁTĚR	NÁTĚR PO OBVODU ŠACHTY v. 1100 mm
0.04	SCHODIŠŤOVÝ PROSTOR	22,52	-	LITÁ PODLAHA	VÁP.OMÍTKA ŠTUKOVÁ	
0.05	NEOBSAZENO					
0.06	CHODBA	28,00	3,00	KERAMICKÁ DLAŽBA	VÁP.OMÍTKA ŠTUKOVÁ	STROPNÍ PODHLED RASTR 600×600mm
0.07	WC - MUŽI - NÁVŠTĚVNÍCI	20,73	2,70	KERAMICKÁ DLAŽBA	KERAMICKÝ OBKLAD VÝŠKA OBKLADU 2,70 m	STROPNÍ PODHLED RASTR 600×600mm
0.08	WC - INVALIDÉ S ASISTENCÍ	4,73	2,70	KERAMICKÁ DLAŽBA	KERAMICKÝ OBKLAD VÝŠKA OBKLADU 2,70 m	STROPNÍ PODHLED RASTR 600×600mm
0.09	ÚKLIDOVÁ MÍSTNOST	4,41	2,70	KERAMICKÁ DLAŽBA	KERAMICKÝ OBKLAD VÝŠKA OBKLADU 2,70 m	STROPNÍ PODHLED RASTR 600×600mm
0.10	WC - ŽENY - NÁVŠTĚVNÍCI	19,53	2,70	KERAMICKÁ DLAŽBA	KERAMICKÝ OBKLAD VÝŠKA OBKLADU 2,70 m	STROPNÍ PODHLED RASTR 600×600mm
0.11	ÚKLIDOVÁ MÍSTNOST - mycí stroj	15,97	3,63	KERAMICKÁ DLAŽBA	KERAMICKÝ OBKLAD VÝŠKA OBKLADU 3,63 m	
0.12	VSTUP DO KOLEKTORU	18,99	3,73	BEZPRAŠNÝ NÁTĚR	VÁP.OMÍTKA ŠTUKOVÁ	
0.13 0.14	NEOBSAZENO					
0.15	CHODBA	69,12	3,62	BEZPRAŠNÝ NÁTĚR	VÁP.OMÍTKA ŠTUKOVÁ	STROPNÍ PODHLED RASTR 600×600mm + SDK - požární
0.16	SKLAD EXPONÁTŮ	46,54	3,59	BEZPRAŠNÝ NÁTĚR	VÁP.OMÍTKA ŠTUKOVÁ	OBKLAD STROPU kontaktní obklad, celková "REI 120/DP1"
0.17	STROJOVNÁ VZT	28,21	3,63	BEZPRAŠNÝ NÁTĚR	OMYVATELNÝ NÁTĚR VÝŠKA NÁTĚRU 3,63 m	
0.18	STROJOVNÁ - VODNÍ SVĚT	26,73	3,63	BEZPRAŠNÝ NÁTĚR	VÁP.OMÍTKA ŠTUKOVÁ	
0.19	CAFÉ - SNACK BAR	322,67	3,10	PVC	VÁP.OMÍTKA ŠTUKOVÁ	STROPNÍ PODHLED RASTR 600×600mm
0.20	ZÁSOBOVACÍ CHODBA	61,18	3,61	BEZPRAŠNÝ NÁTĚR	VÁP.OMÍTKA ŠTUKOVÁ	STROPNÍ PODHLED SDK
0.21	KOMUNIKAČNÍ PROSTOR	19,23	3,00	LITÁ PODLAHA	KERAMICKÝ OBKLAD VÝŠKA OBKLADU 3,00 m	STROPNÍ PODHLED RASTR 600×600mm
0.22	OBSLUHOVANÝ ÚSEK	30,13	3,00	LITÁ PODLAHA	KERAMICKÝ OBKLAD VÝŠKA OBKLADU 3,00 m	STROPNÍ PODHLED RASTR 600×600mm
0.23	SKLAD ODPADKŮ	3,72	3,61	LITÁ PODLAHA	KERAMICKÝ OBKLAD VÝŠKA OBKLADU 2,00 m	
0.24	SKLAD OBALŮ	4,10	3,61	LITÁ PODLAHA	VÁP.OMÍTKA ŠTUKOVÁ	
0.25	SKLAD NÁPOJŮ	6,87	3,61	LITÁ PODLAHA	VÁP.OMÍTKA ŠTUKOVÁ	
0.26	SKLAD POTRAVIN	6,87	3,61	LITÁ PODLAHA	VÁP.OMÍTKA ŠTUKOVÁ	
0.27	PŘÍPRAVNÁ	7,68	3,61	LITÁ PODLAHA	KERAMICKÝ OBKLAD VÝŠKA OBKLADU 2,00 m	
0.28	CHODBA	21,65	3,61	LITÁ PODLAHA	VÁP.OMÍTKA ŠTUKOVÁ	
0.29	SKLAD INVENTÁŘE	24,97	3,61	LITÁ PODLAHA	VÁP.OMÍTKA ŠTUKOVÁ	
0.30	ÚKLIDOVÁ MÍSTNOST - GASTRO	2,06	3,62	KERAMICKÁ DLAŽBA	KERAMICKÝ OBKLAD VÝŠKA OBKLADU 2,00 m	
0.31	ŠATNA - GASTRO	24,47	3,62	KERAMICKÁ DLAŽBA	VÁP.OMÍTKA ŠTUKOVÁ	
0.32	UMÝVÁRNA - GASTRO	4,09	3,62	KERAMICKÁ DLAŽBA	KERAMICKÝ OBKLAD VÝŠKA OBKLADU 2,00 m	
0.33	PŘEDSÍŇ WC - GASTRO	6,36	3,62	KERAMICKÁ DLAŽBA	KERAMICKÝ OBKLAD VÝŠKA OBKLADU 2,20 m	
0.34	WC - GASTRO	6,38	3,62	KERAMICKÁ DLAŽBA	KERAMICKÝ OBKLAD VÝŠKA OBKLADU 2,20 m	
0.35	PŘEDSÍŇ WC	6,31	3,61	KERAMICKÁ DLAŽBA	KERAMICKÝ OBKLAD VÝŠKA OBKLADU 2,20 m	
0.36	ŠATNA	19,35	3,61	KERAMICKÁ DLAŽBA	VÁP.OMÍTKA ŠTUKOVÁ	
0.37	UMÝVÁRNA	6,51	3,61	KERAMICKÁ DLAŽBA	KERAMICKÝ OBKLAD VÝŠKA OBKLADU 2,20 m	
0.38	WC	6,33	3,61	KERAMICKÁ DLAŽBA	KERAMICKÝ OBKLAD VÝŠKA OBKLADU 2,20 m	
0.39	TECHNICKÁ MÍSTNOST SLP	13,49	3,62	PVC ANTISTATICKÉ	VÁP.OMÍTKA ŠTUKOVÁ	
0.40	SKLAD EXPONÁTŮ	127,03	3,59	BEZPRAŠNÝ NÁTĚR	VÁP.OMÍTKA ŠTUKOVÁ	OBKLAD STROPU kontaktní obklad, celková "REI 120/DP1"
0.41	SKLAD EXPONÁTŮ	129,87	3,59	BEZPRAŠNÝ NÁTĚR	VÁP.OMÍTKA ŠTUKOVÁ	OBKLAD STROPU kontaktní obklad, celková "REI 120/DP1"
0.42	SKLAD EXPONÁTŮ	123,86	3,59	BEZPRAŠNÝ NÁTĚR	VÁP.OMÍTKA ŠTUKOVÁ	OBKLAD STROPU kontaktní obklad, celková "REI 120/DP1"
0.43a	CHODBA	87,39	3,60~ ~3,72	BEZPRAŠNÝ NÁTĚR	VÁP.OMÍTKA ŠTUKOVÁ	
0.79	KOLEKTOR	572,51	2,73~ ~2,80	BEZPRAŠNÝ NÁTĚR	VÁP.OMÍTKA ŠTUKOVÁ ŽELEZOBETON	
0.86	ODPADOVÉ HOSPODÁŘSTVÍ	16,14	~2,25	LITÝ ASFALT/KAČÍREK	MONOLIT. ŽELEZOBETON	