



PODÉLNÝ PROFIL
1:1000/100

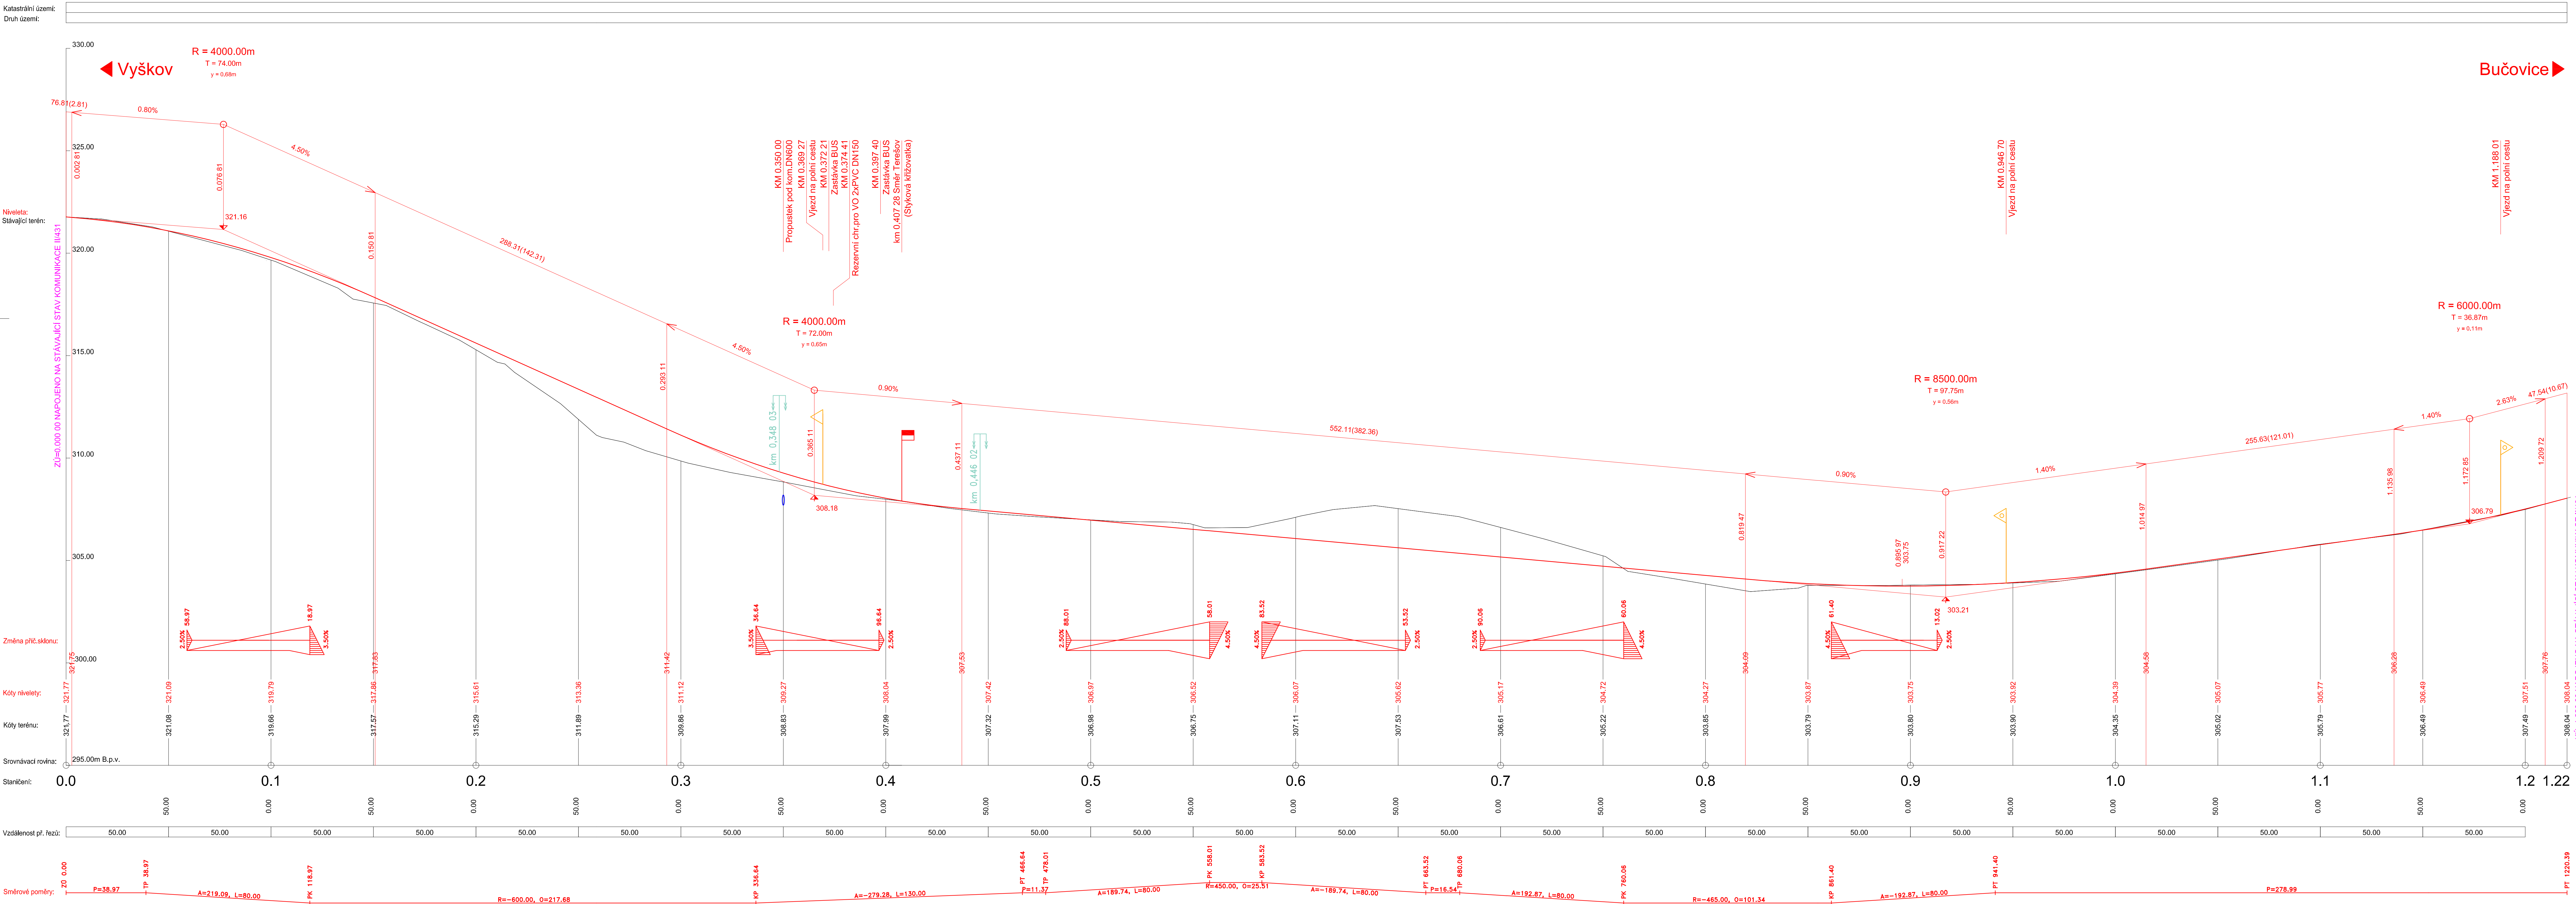

GENERÁLNÍ PROJEKTANT		PK OSSENDORF s.r.o. 602 00 BRNO, Tomáše B. 1, kotelna + fax: 543 236 263 e-mail: info@pk-osseendorf.cz		
HLAVNÍ INŽ. PROJEKTU	ING. NOVÁK	ČÍSLO ZAKÁZKY		
		28-003		
VEDOUcí PROJEKTANT	ZOP. PROJEKTANT	VPYRAČOVAN	KONTROLOVANO	
ING. ŠTĚPÁNKOVÁ	ING. ŠTĚPÁNKOVÁ	ING. MČUČEK	ING.SIMMLICHOVÁ	
INVESTOR: SÚS JMK				
STAVBA				
OBJEKT				
		DATAUM	02/2008	
		FORMÁT	A4	
		STAVBA PR	2	
		ČÍSLO ZAKÁZKY	28-003	
		MĚŘÍTKO	1:1000/1:50	
PODÉLNÝ PROFIL		ČÍSLO PÁRE	ČÍSLO VÝKRESU	
			B4	