

SEZNAM OBJEKTŮ

000 DEMOLICE

- 001 DEMOLICE STÁVAJÍCÍHO VODOJEMU V KM 1,440
002 DEMOLICE STÁVAJÍCÍ VODOVODNÍ ŠACHTY V KM 0,850

050 REKULTIVACE

- 051 REKULTIVACE ČÁST 1
052 REKULTIVACE ČÁST 2
053 REKULTIVACE ČÁST 3

100 OBJEKTY POZEMNÍCH KOMUNIKACÍ

- 101 SILNICE II/431
102 PŘIPOJENÍ MÍSTNÍ KOMUNIKACE V KM 0,280
103 PŘIPOJENÍ MÍSTNÍ KOMUNIKACE V KM 0,954
121 POLNÍ CESTA V KM 0,444
122 POLNÍ CESTA V KM 0,880
123 PŘÍJEZDOVÁ KOMUNIKACE K VODOJEMU V KM 1,310

300 VODOHOSPODÁŘSKÉ OBJEKTY


- 301 REKONSTRUKCE KANALIZACE V KM 1,525
351 PŘELOŽKA VODOVODU DN 500 V KM 0,7–1,5
352 REZERVNÍ CHRÁNIČKA V KM 0,900

400 ELEKTRO A SĎELOVACÍ OBJEKTY

- 411 PŘELOŽKA VEDENÍ VN 22 KV V KM 0,8–1,250
431 PŘELOŽKA VEDENÍ NN V KM 0,890
461 PŘELOŽKA TELEFONNÍHO KABELU V KM 0,440 a 0,850–0,950
462 PŘELOŽKA TELEFONNÍHO KABELU V KM 0,890
463 PŘELOŽKA TELEFONNÍHO KABELU V KM 1,050–1,500
481 PŘELOŽKA OPTICKÉHO KABELU V KM 0,870–1,500

800 VEGETAČNÍ ÚPRAVY

- 801 VEGETAČNÍ ÚPRAVY

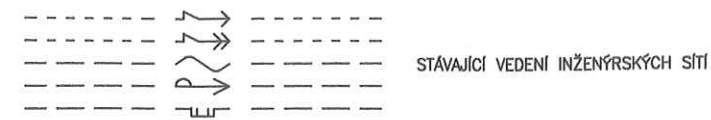


B

SOUŘADNICOVÝ SYSTÉM S-JTSK

VÝŠKOVÝ SYSTÉM Bpv

ATELIER 2	ING.FICNER	<i>Bim</i>	DOPRAVOPROJEKT BRNO DOPRAVOPROJEKT BRNO, a.s., Kounicova 13, 658 30	
ZODPOVĚDNÝ PROJEKTANT	ING.MINAŘÍK	<i>minařík</i>		
VYPRACOVAL	M. BURIÁNEK	<i>Buriánek</i>		
KRESLIL				
KONTROLOVAL	ING.FICNER	<i>Bim</i>	DATUM	LISTOPAD 2003
KÚ	JIHOMORAVSKÝ KRAJ		FORMÁT	6A4
INVESTOR	SÚS JmK, oblast Vyškov		MĚŘITKO	1:2000
NÁZEV AKCE	II/431 OBCHVAT MANEROV		ÚČEL	DŮR
	VÝKRESY		ČÍS.ZAK.	4504–5
			ARCHIVNÍ ČÍS.	4516
NÁZEV VÝKRESU	KOORDINAČNÍ SITUACE STAVBY		Č.SOUPRAVY	Č.VÝKRESU
			2	02

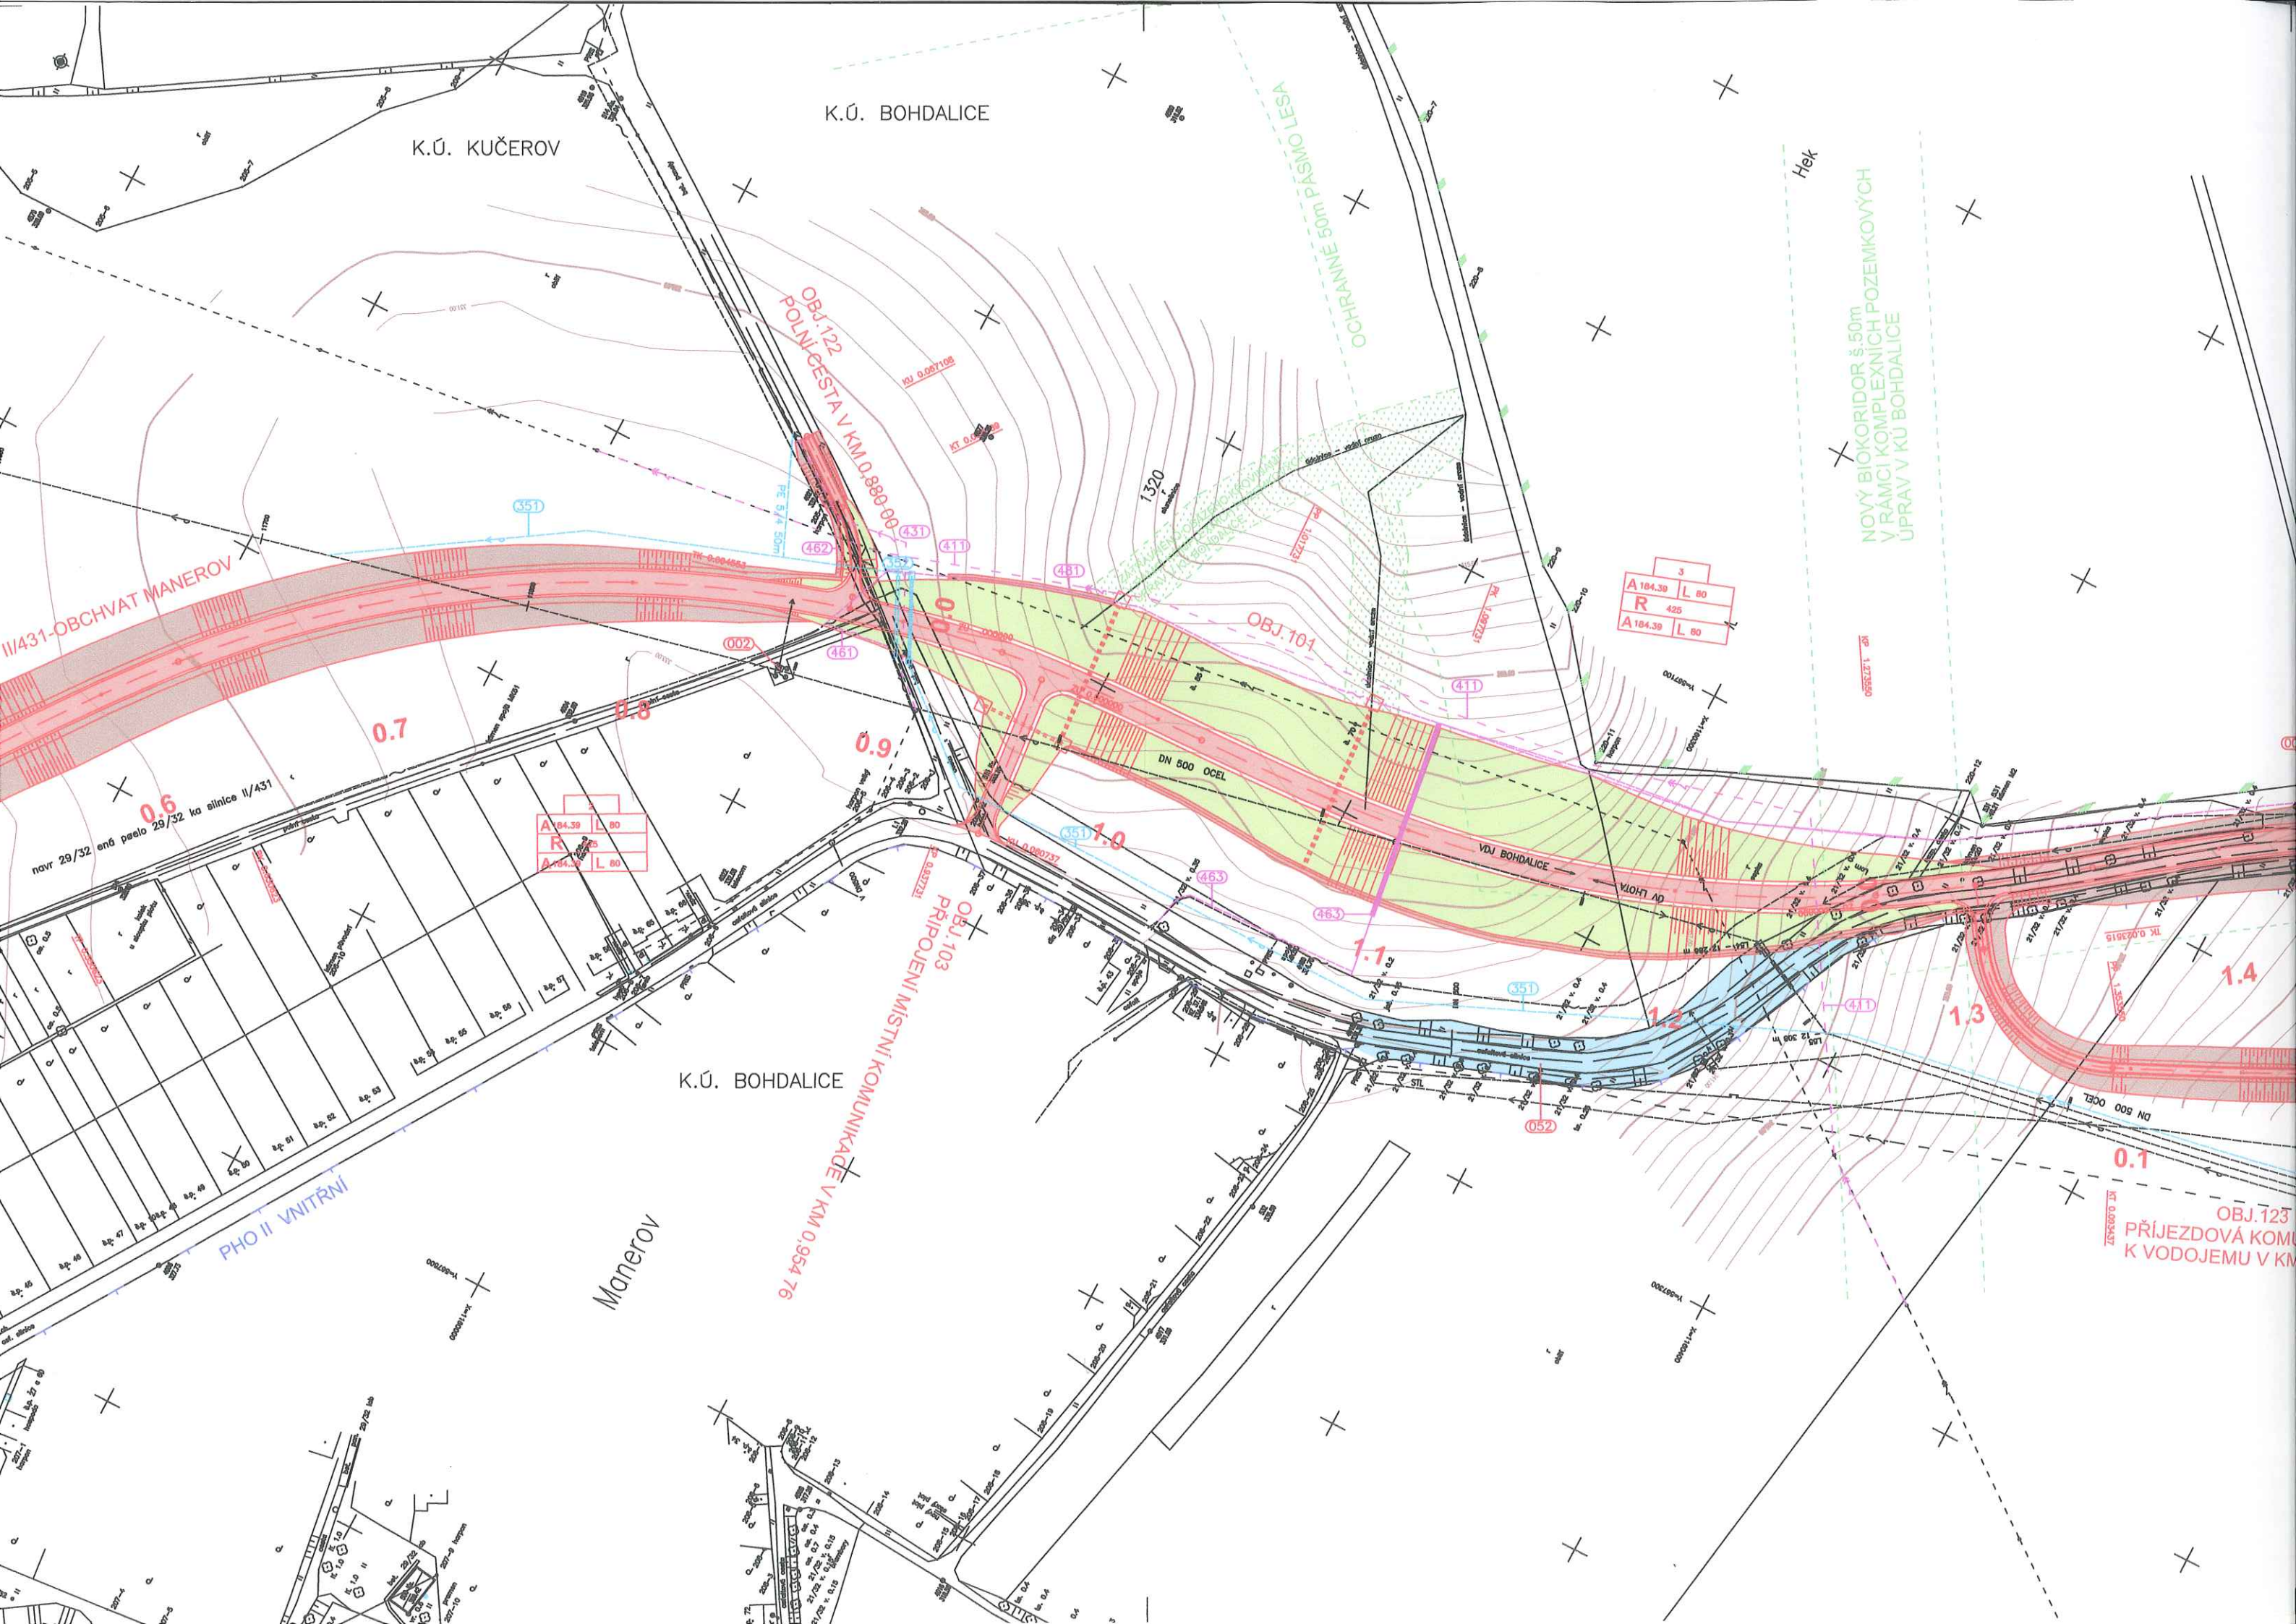

KOORDINAČNÍ SITUACE STAVBY M 1:2000

