


VÉ ROZVODY SUTERÉN

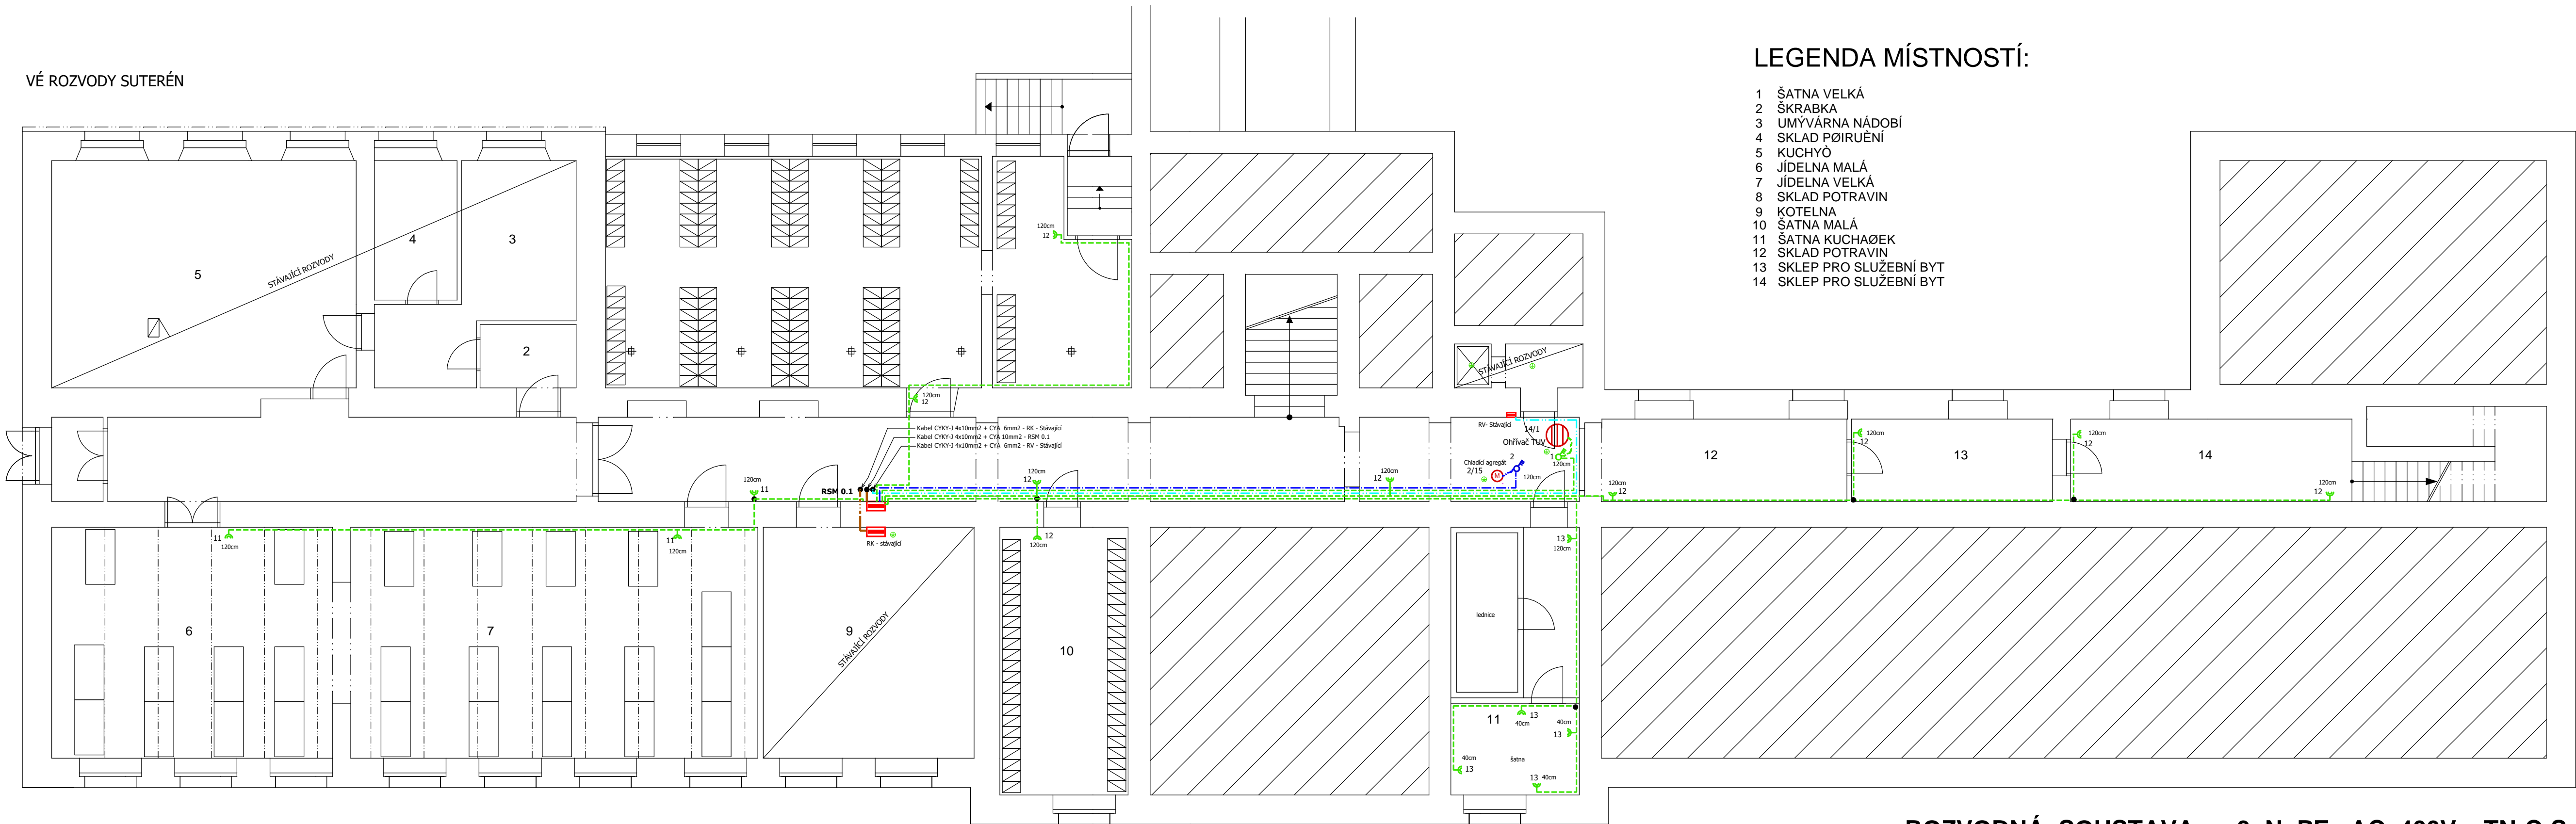

LEGENDA MÍSTNOSTÍ:

- 1 ŠATNA VELKÁ
- 2 ŠKRABKA
- 3 UMYVÁRNA NÁDOBÍ
- 4 SKLAD PØIRUËNÍ
- 5 KUCHYØ
- 6 JÍDELNA MALÁ
- 7 JÍDELNA VELKÁ
- 8 SKLAD POTRAVIN
- 9 KOTELNA
- 10 ŠATNA MALÁ
- 11 ŠATNA KUCHAØEK
- 12 SKLAD POTRAVIN
- 13 SKLEP PRO SLUÞEBNÍ BYT
- 14 SKLEP PRO SLUÞEBNÍ BYT

LEGENDA

- Kabel CYKY-J 3x2,5mm² pod omítkou, v pohledu stropu
- Kabel CYKY-J 3x2,5mm² pod omítkou, v pohledu stropu
- Kabel CYKY-J 3x2,5mm² pod omítkou, v pohledu stropu
- Kabel CYKY-J 5x4mm² + Vodič CYA6mm² ZŽ pod omítkou, v pohledu stropu
- Kabel CYKY-J 5x6mm² + Vodič CYA6mm² ZŽ pod omítkou, v pohledu stropu - Zás. skříň
- Kabel CYKY-J 4x16mm² + vodič CYA 10mm² ZŽ pod omítkou, v pohledu stropu
- Kabel CYKY-J 4x16mm² + vodič CYA 10mm² ZŽ pod omítkou, v pohledu stropu
- Dvojzásuvka s natočenou dutinkou 230V , 16A , IP 20 , 2P+PE barva bílá
- Dvojzásuvka s natočenou dutinkou 230V , 16A , IP 20 , 2P+PE barva červená označená štítkem DATA
- Spínač stiskací presto ,zapuštěný se sig. doutnavkou ZSA,400V, AC IP 55
- Ochranné pospojování vodič CYA 6,4mm² ZŽ

Zásuvkové a technické rozvody budou provedeny kabely CYKY , které budou uloženy pod omítkou , v podhledu stropu, Zásuvky budou osazeny ve výšce 40,90 a 120 cm nad podlahou , pokud není stanoveno jinak. Rozvodnice ER-HR bude napojena z kabelem AYKY -J 3x240+120mm² , který bude ukončen na hl. jističi rozvodnice. Z rozvodnice budou napojeny podružné rozvodnice na jednotlivých podlažích. Na vyznačených místech bude provedeno ochr. pospojování.

Upozornění : design přístrojů a zásuvek bude odsouhlasen v průběhu stavby s architektem a investorem

Ochrana před nebezpečným dotykovým napětím automatickým odpojením vadné části od zdroje pomocí nadproudových prvků ,ochranné opatření proudovým chráničem , pospojováním.

ROZVODNÁ SOUSTAVA : 3+N+PE , AC, 400V , TN-C-S

PROJEKCE EL. ZAŘÍZENÍ A HROMOSVODŮ			
JIRÍ PAVLŮ, KPT. JAROŠE 37 , 680 01 BOSKOVICE , IČ: 155 82 647			
VEDOUcí PROJEKTU:	ZODPOVĚDNÝ PROJEKTANT:	VYPRACOVAL:	
PAVLŮ JIRÍ	PAVLŮ JIRÍ	PAVLŮ JIRÍ	
INVESTOR:	Gymnázium Boskovice, příspěvková organizace		
STAVBA:	Gymnázium Boskovice, příspěvková organizace Palackého náměstí 222/1, Boskovice, 68011		
OBSAH:	Zásuvkové rozvody 1.PP		
STUPEN:			DPS
DATUM:			12/2016
MĚRÍTKO:			1 : 100
ČÍSLO VÝKRESU:			03