



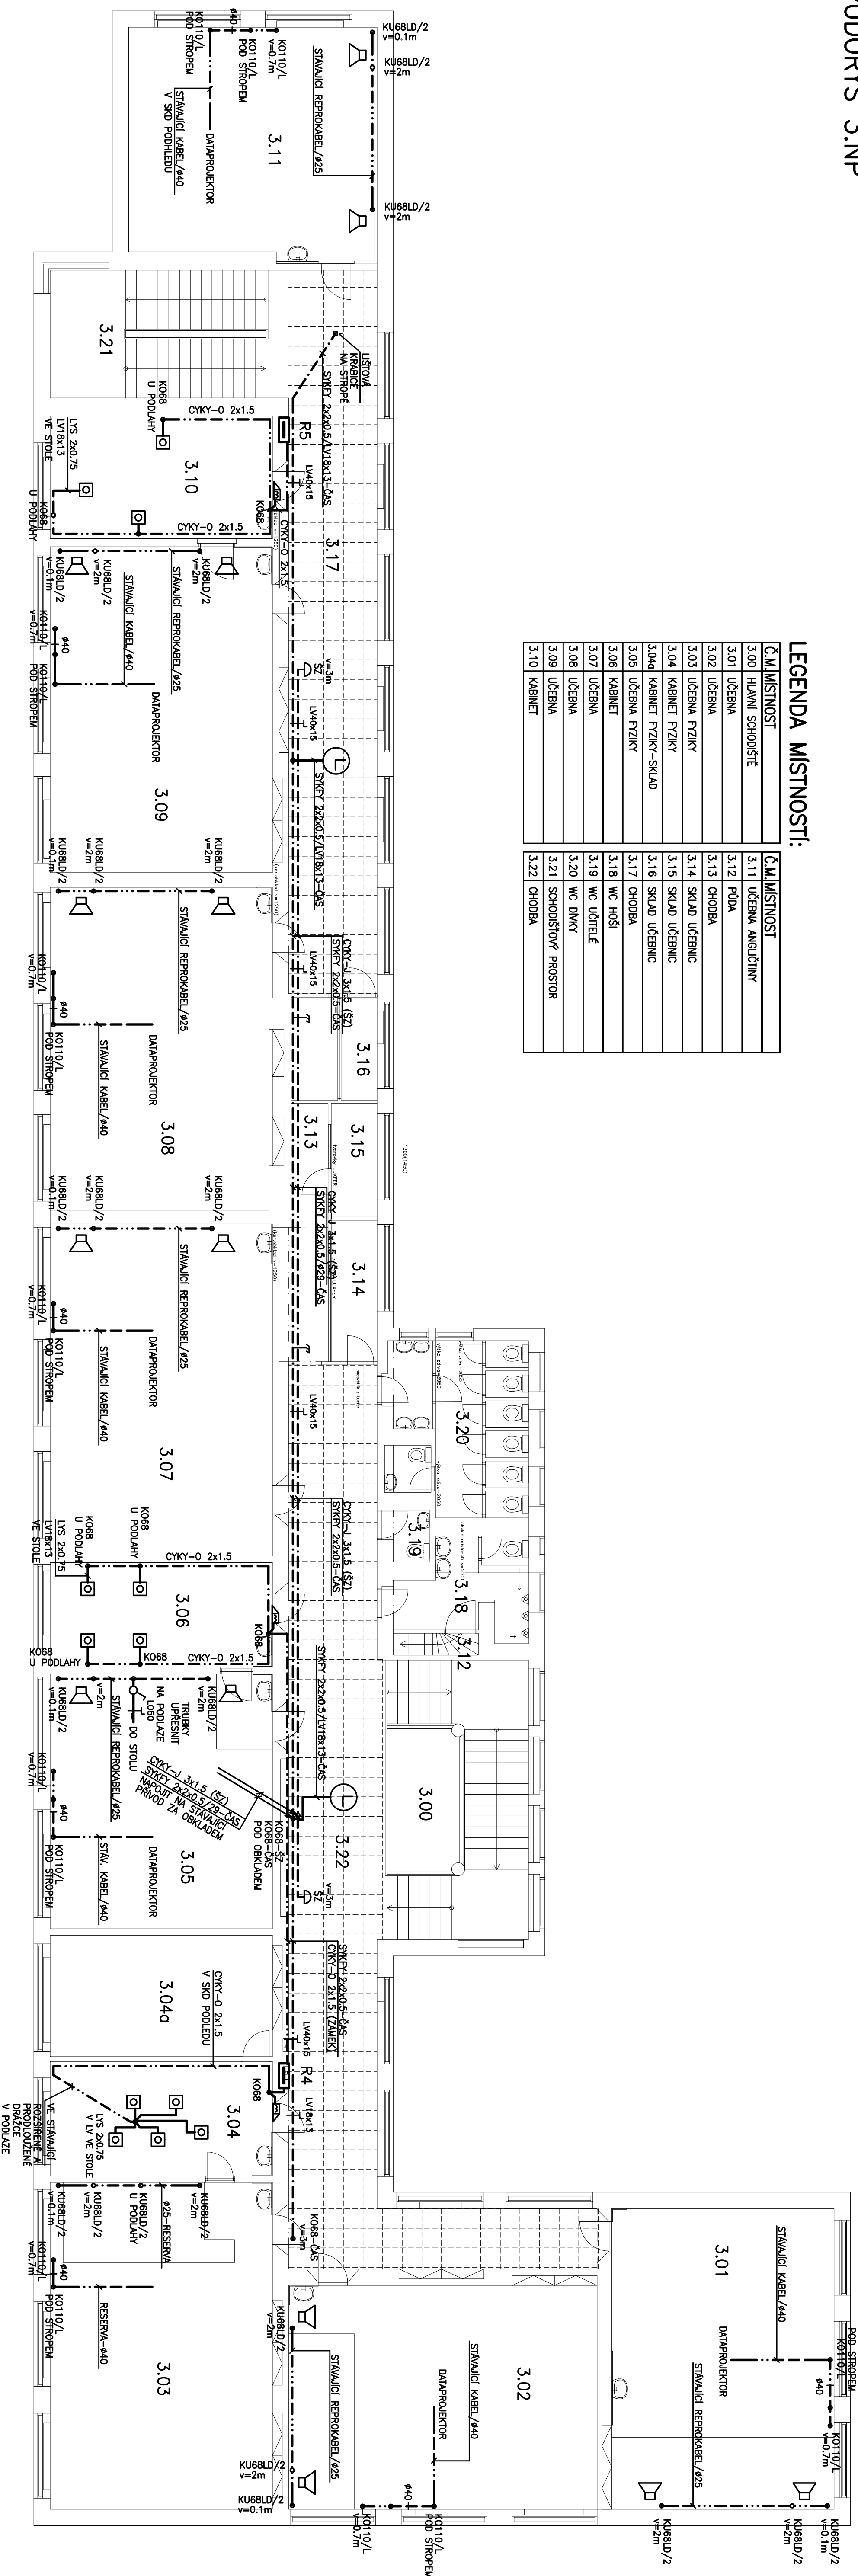

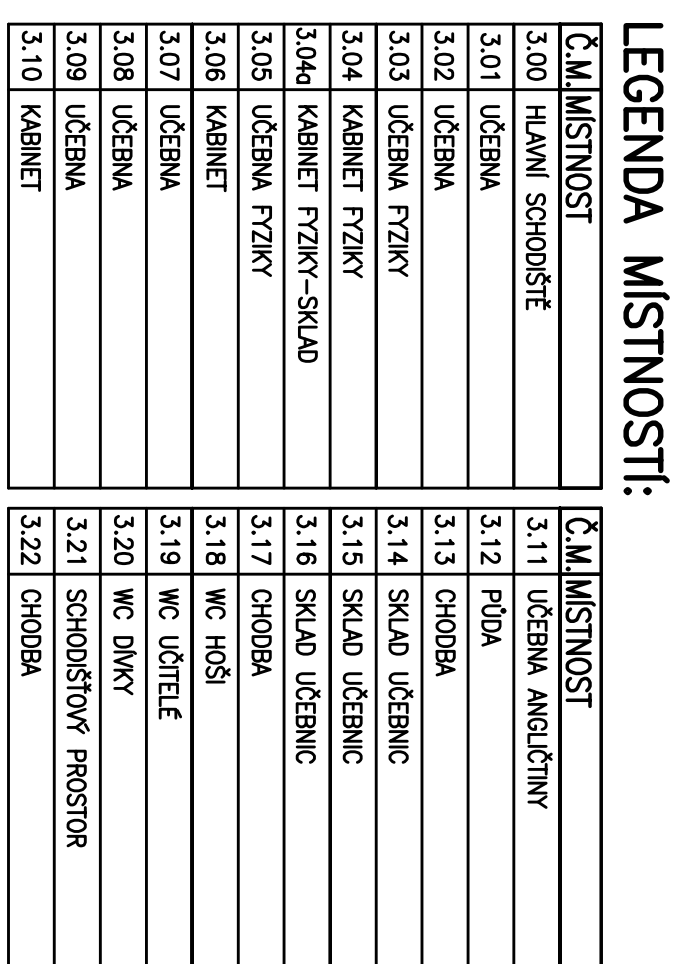























PUDORYS 3.NP

[illegible]

POZNÁMKA A LEGENDA:

[illegible]

