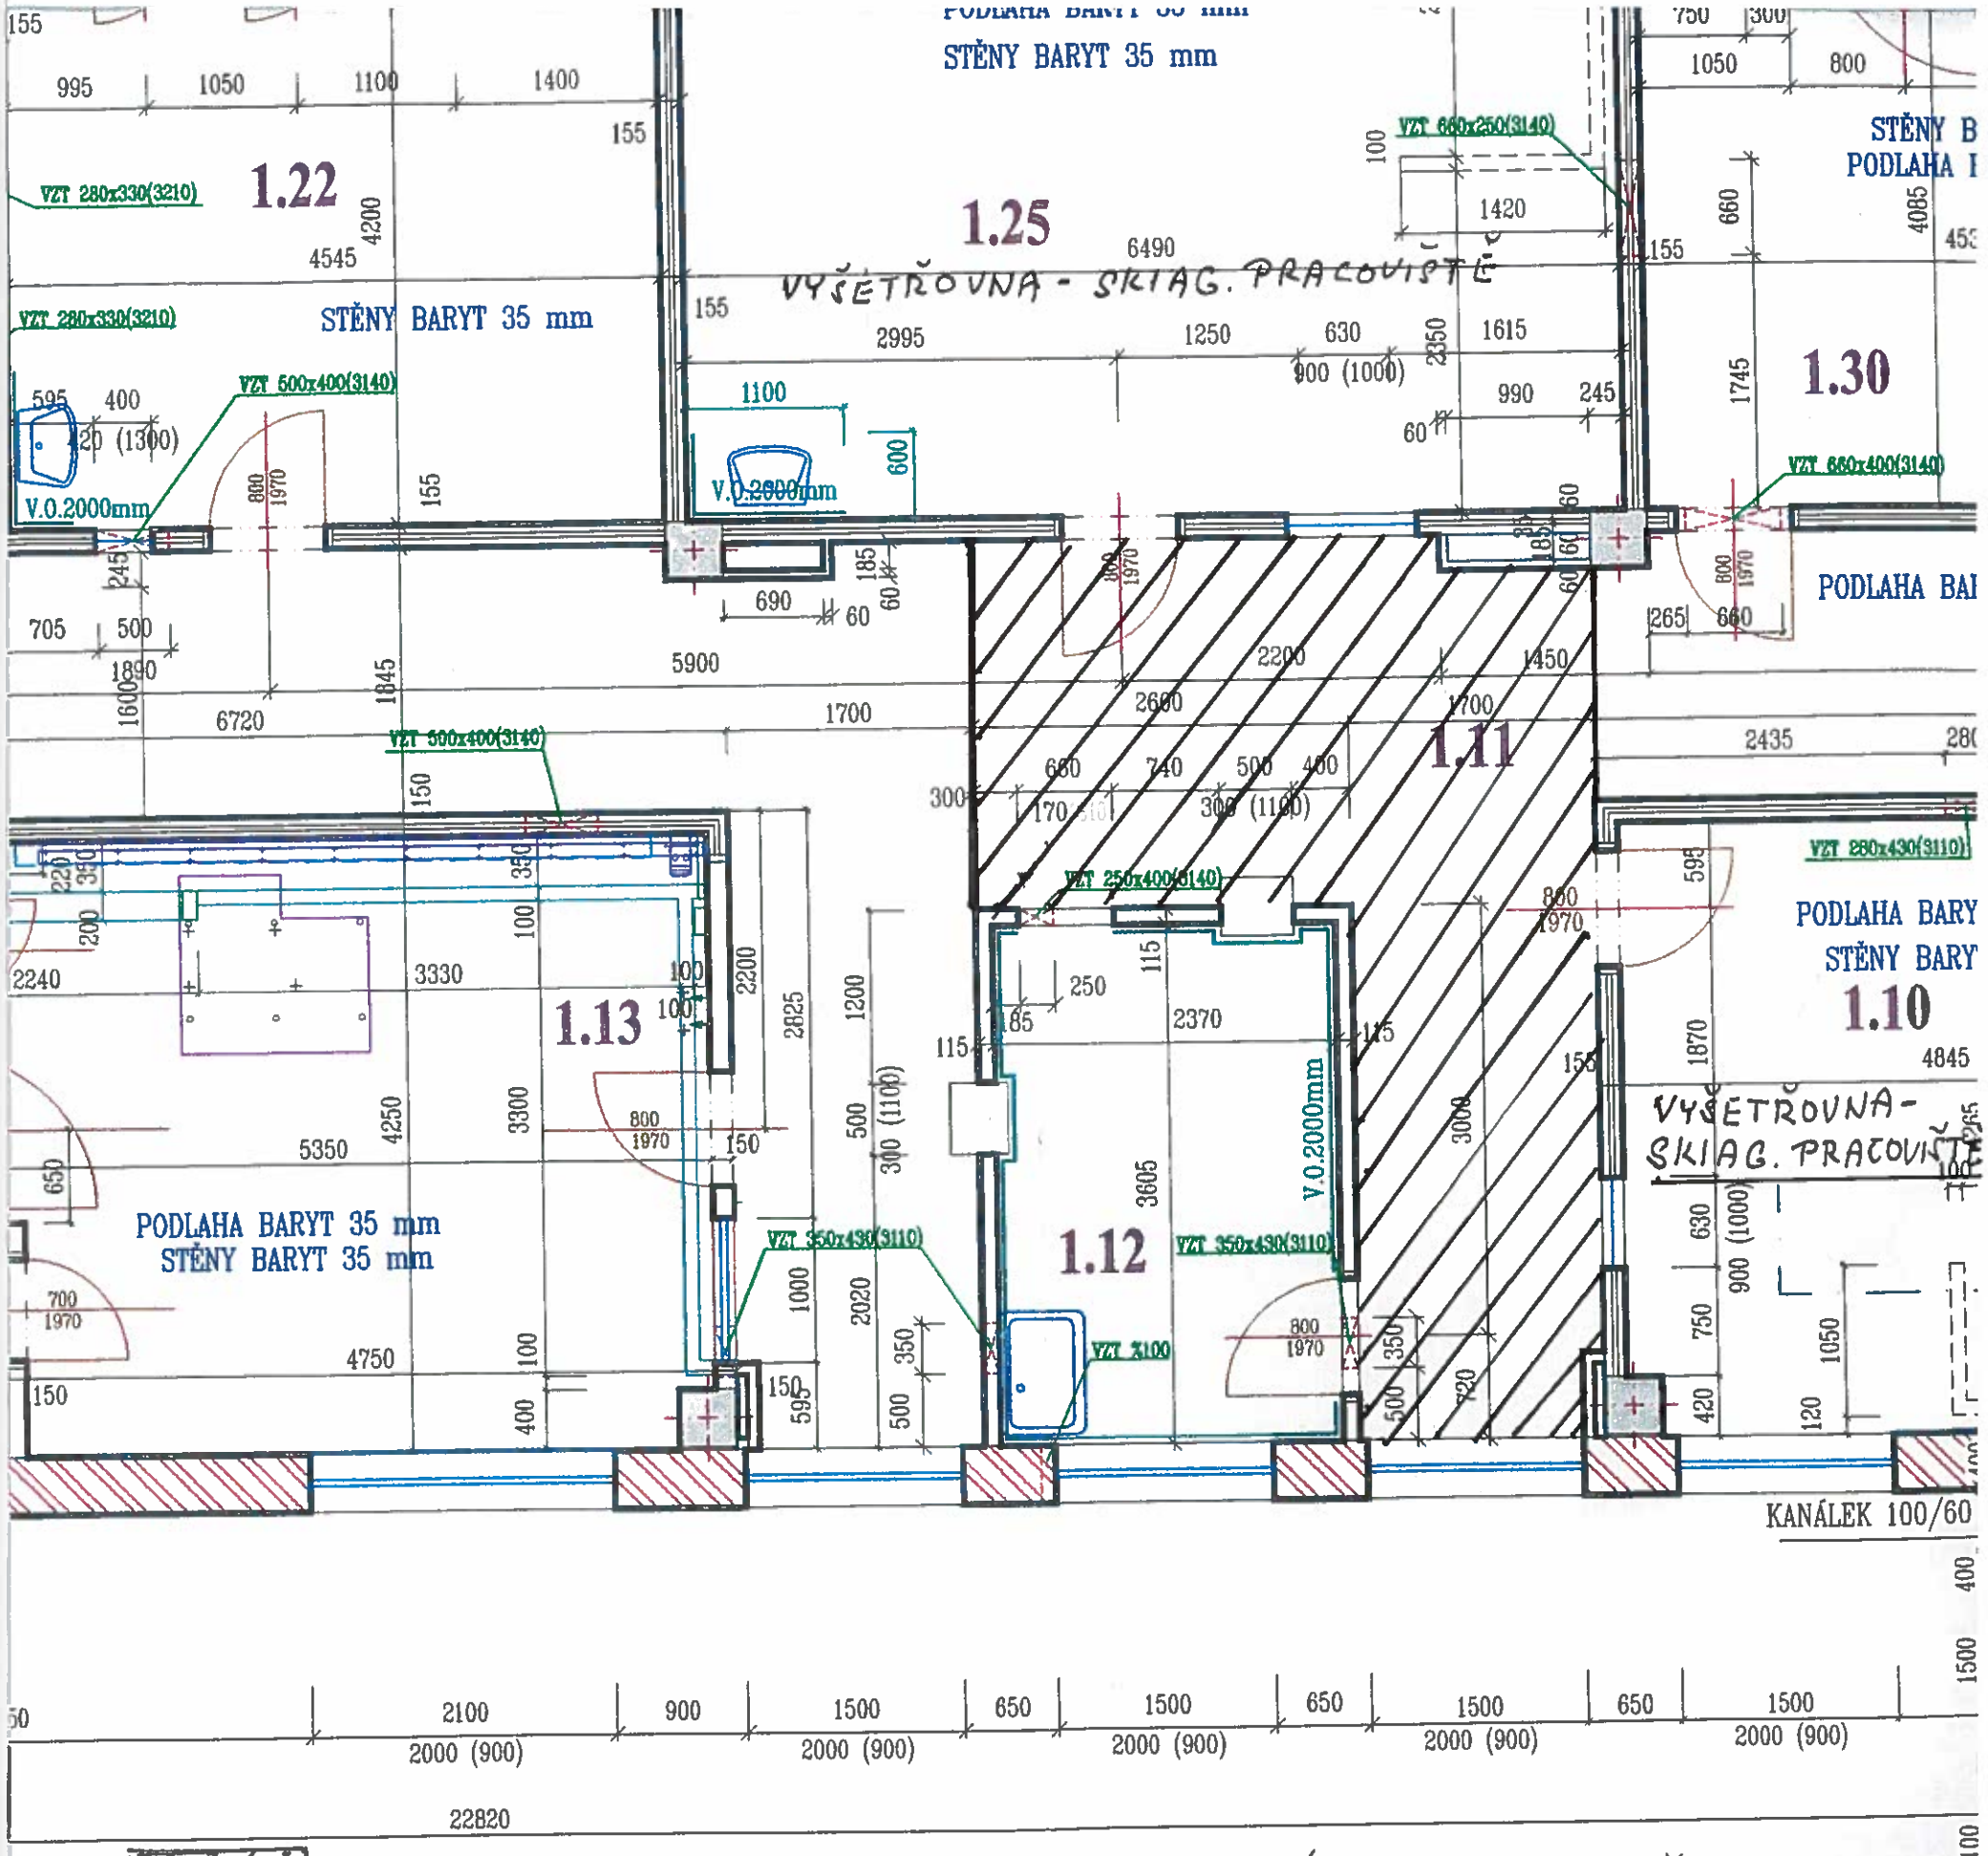

- OVLADOVNA PRO SKIAGRAFICKÉ PRACOVIŠTĚ - VYŠETŘOVNA 1.25 a 1.10
- PLOCHA OVLADOVNY JE CELKEM 18 m²