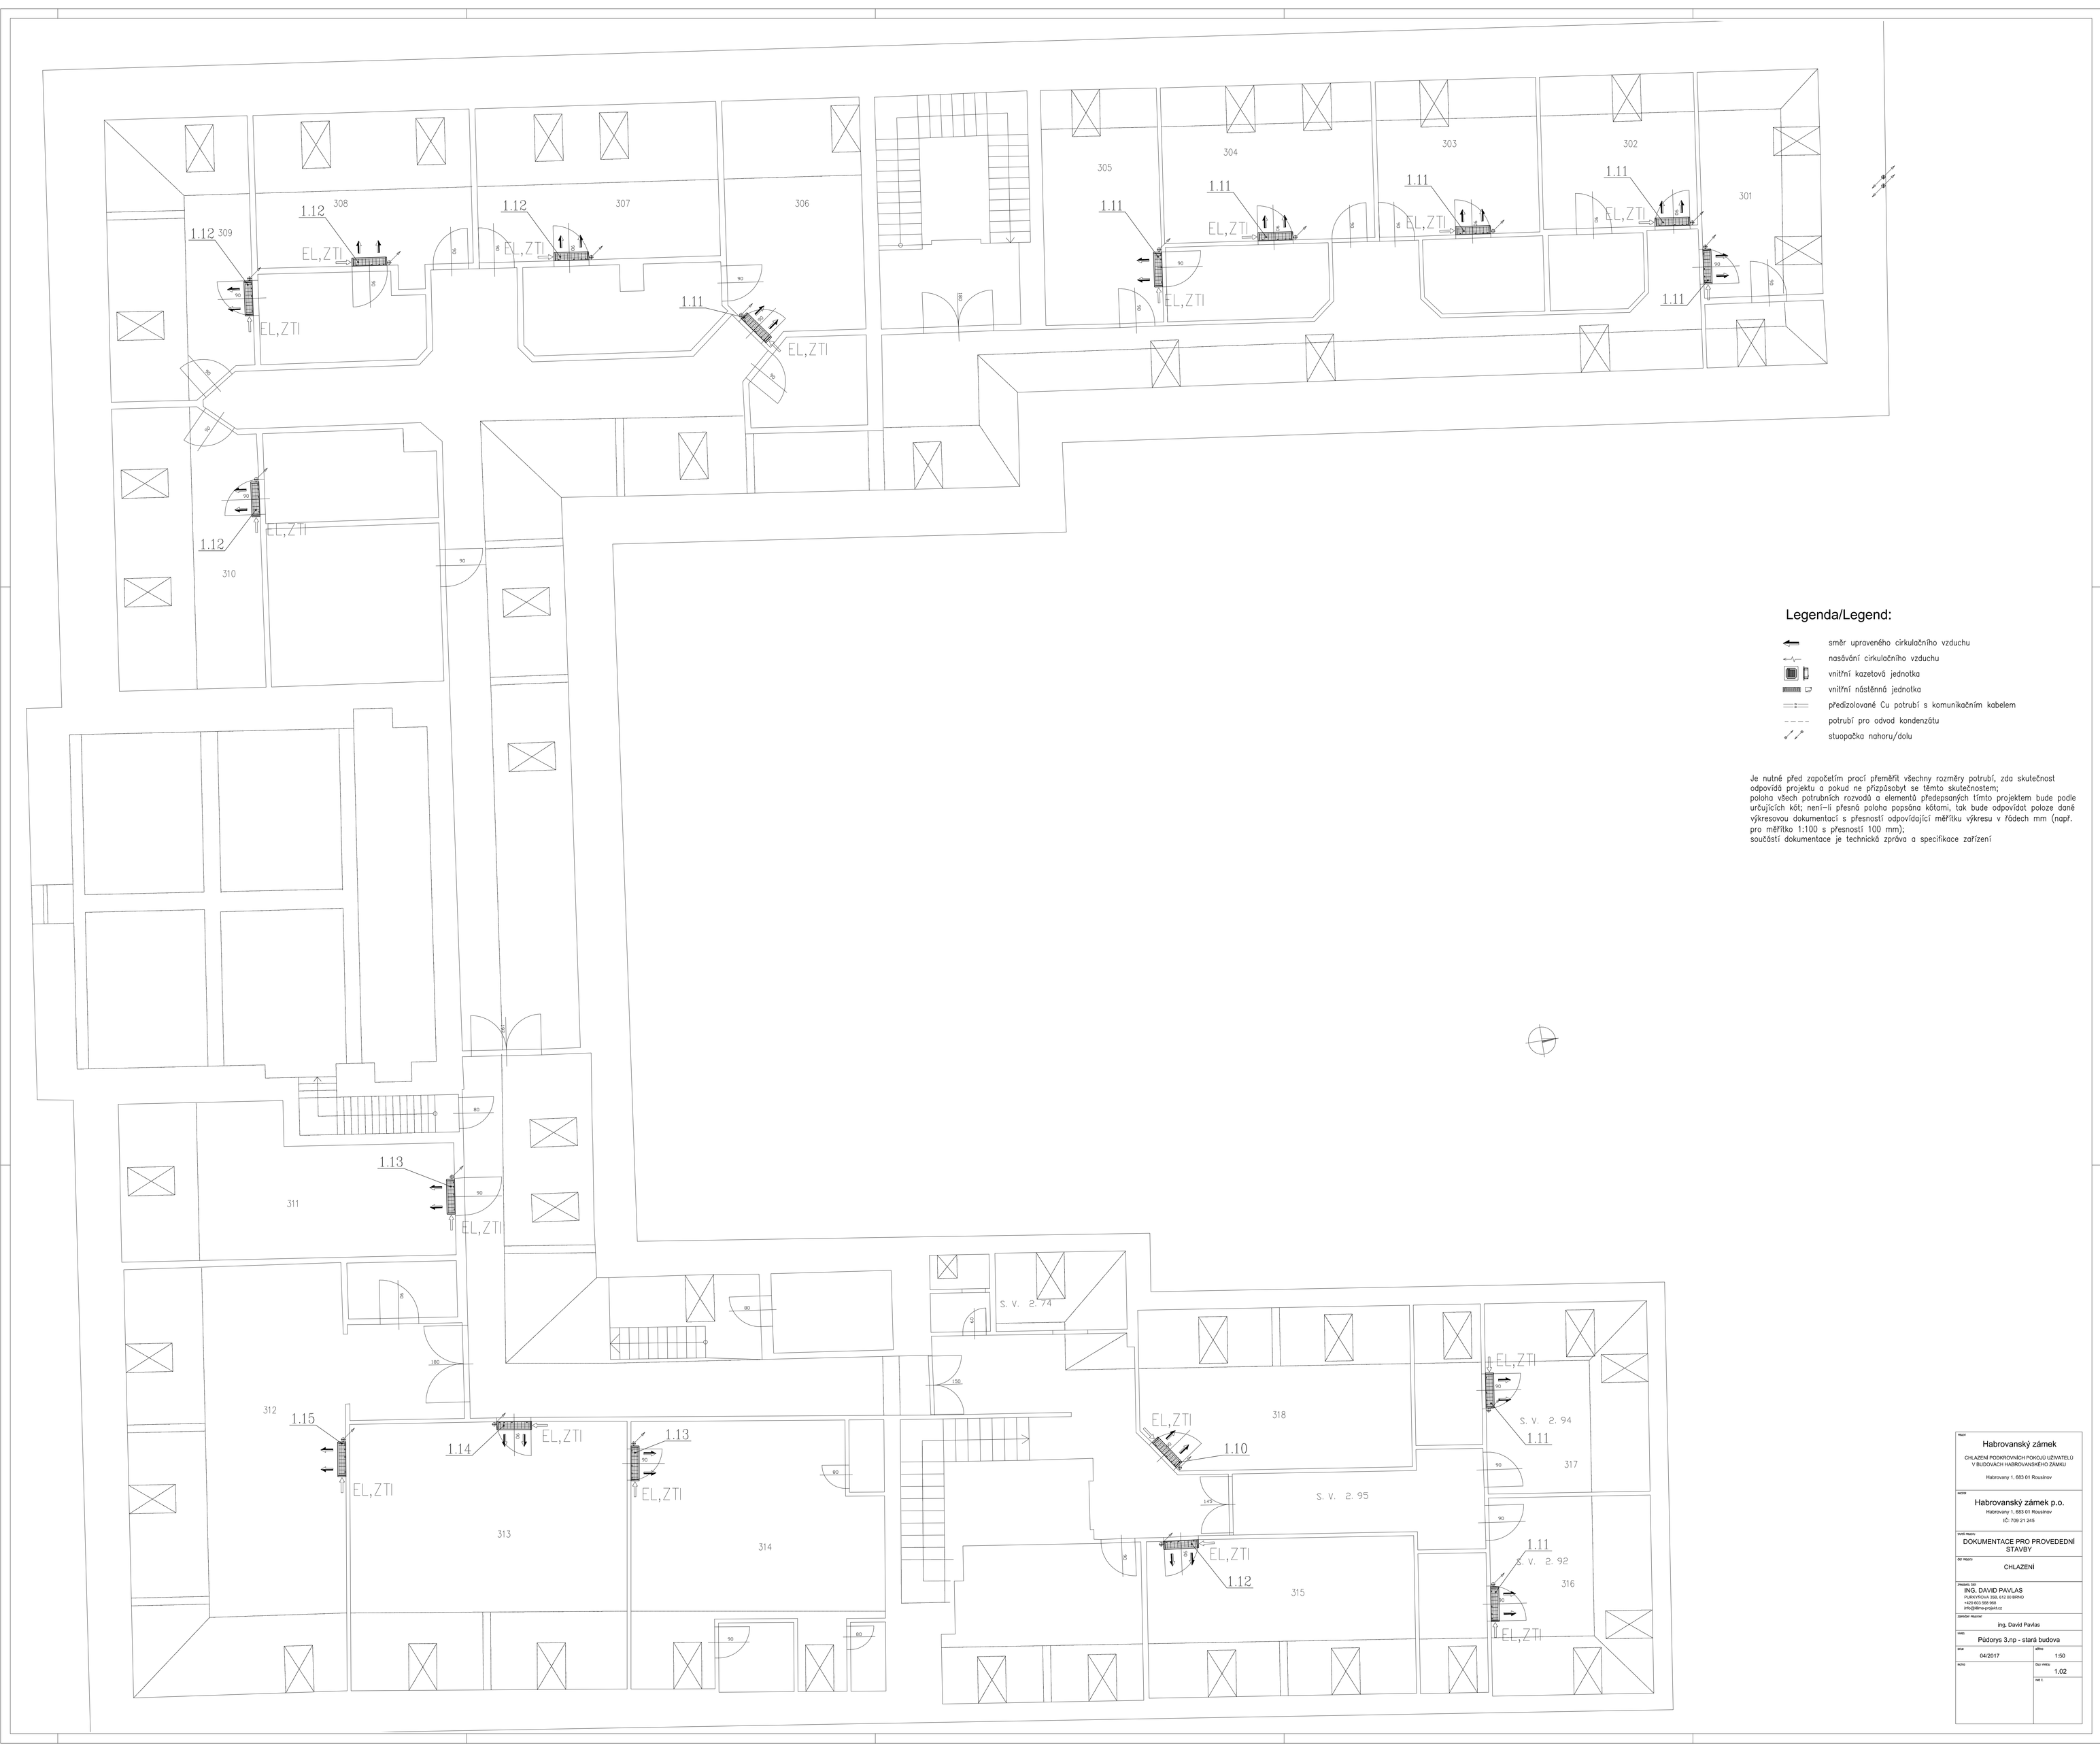

Legenda/Legend:

- směr upraveného cirkulačního vzduchu
- nasávání cirkulačního vzduchu
- vnitřní kazetová jednotka
- vnitřní nástěnná jednotka
- předizolované Cu potrubí s komunikačním kabelem
- potrubí pro odvod kondenzátu
- stuopačka nahoru/dolu

Je nutné před započetím prací přeměřit všechny rozměry potrubí, zda skutečnost odpovídá projektu a pokud ne přizpůsobyt se těmto skutečnostem;
poloha všech potrubních rozvodů a elementů předepsaných tímto projektem bude podle určujících kót; není-li přesná poloha popsána kótami, tak bude odpovídat poloze dané výkresovou dokumentací s přesností odpovídající měřítku výkresu v řádech mm (např. pro měřítko 1:100 s přesností 100 mm);
součástí dokumentace je technická zpráva a specifikace zařízení

PROJEKT
Habrovanský zámek
CHLAZENÍ PODKROVNÍCH POKOJŮ UŽIVATELŮ V BUDOVÁCH HABROVANSKÉHO ZÁMKU
Habrovany 1, 683 01 Rousínov

MÍSTOR
Habrovanský zámek p.o.
Habrovany 1, 683 01 Rousínov
IČ: 709 21 245

STUPEŇ PROJEKTU
DOKUMENTACE PRO PROVEDEDNÍ STAVBY

ČÁST PROJEKTU
CHLAZENÍ

ZPRACOVAL ČÁST
ING. DAVID PAVLAS
PURKYŇOVA 358, 612 00 BRNO
+420 603 568 968
info@ibrnoprojekt.cz

ZAPRACOVAL PROJEKTANT
ing. David Pavlas

VÝKRES
Půdorys 3.np - stará budova

DATUM	MĚŘÍTKO
04/2017	1:50
	ČÍSLO PROJEKTU: 1.02
	PLANÉ Č.