









Legenda/Legend:

-  směr upraveného cirkulačního vzduchu
-  nasávání cirkulačního vzduchu
-  vnitřní kazetová jednotka
-  vnitřní nástěnná jednotka
-  předizolované Cu potrubí s komunikačním kabelem
-  potrubí pro odvod kondenzátu
-  stupačka nahoru/dolu

Je nutné před započetím prací přeměřit všechny rozměry potrubí, zda skutečnost odpovídá projektu a pokud ne přizpůsobit se této skutečností, odpovídá poloha všech potrubních rozvodů a elementů předepsaných tímto projektem bude podle určitých kót; není-li přesná poloha popsána kótami, tak bude odpovídat poloze dané výkresovou dokumentací s přesností odpovídající měřítku výkresu v řádech mm (např. pro měřítko 1:100 s přesností 100 mm); součástí dokumentace je technická zpráva a specifikace zařízení

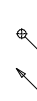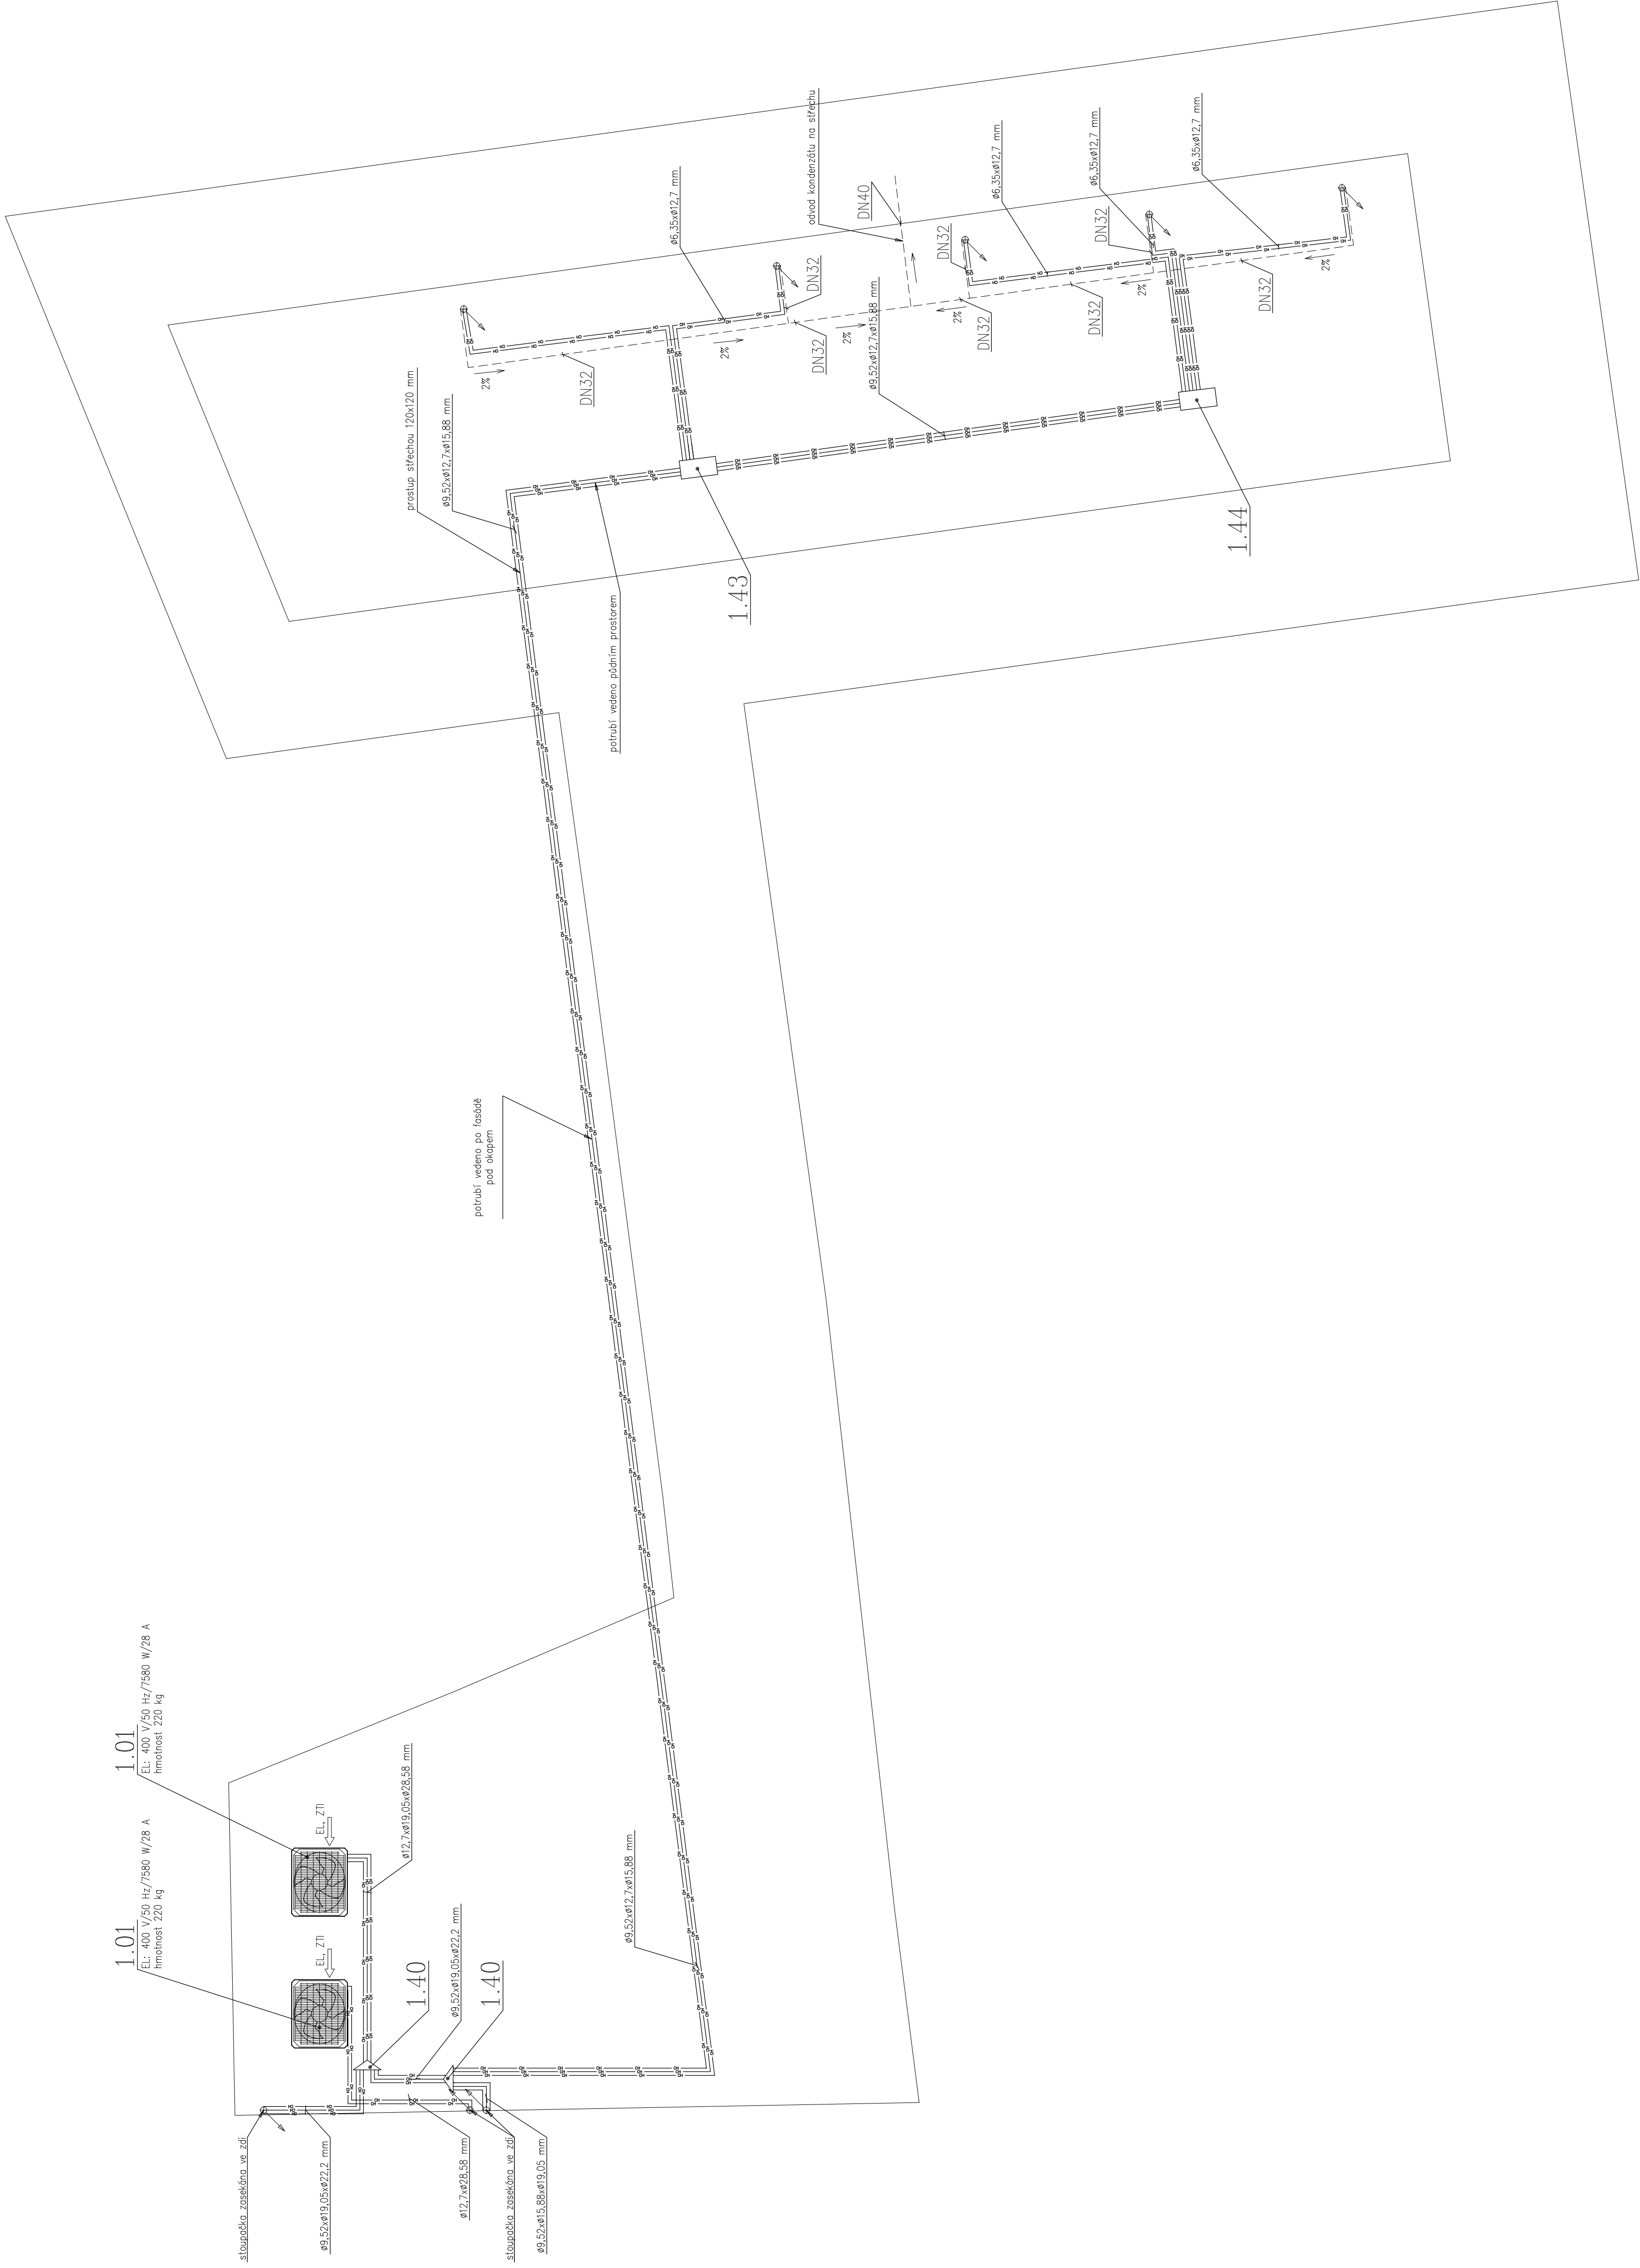

NÁZEV	Habrovanský zámek		
	CHLAZENÍ PODKROVNÍCH POKOJŮ UŽIVATELŮ V BUDOVÁCH HABROVANSKÉHO ZÁMKU Habrovany 1, 683 01 Rousínov		
NÁZEV	Habrovanský zámek p.o.		
	Habrovany 1, 683 01 Rousínov IČ: 709 21 245		
NÁZEV	DOKUMENTACE PRO PROVEDENÍ STAVBY		
	CHLAZENÍ		
NÁZEV	ING. DAVID PAVLAS		
	PURNÝHOVA 588, 612 00 BRNO IČ: 123456789 info@klima-projekt.cz		
NÁZEV	Ing. David Pavlas		
	Podkrovní nad 3.np - nová budova		
NÁZEV	04/2017		
	1.50		
NÁZEV	1.06		
	1.06		