
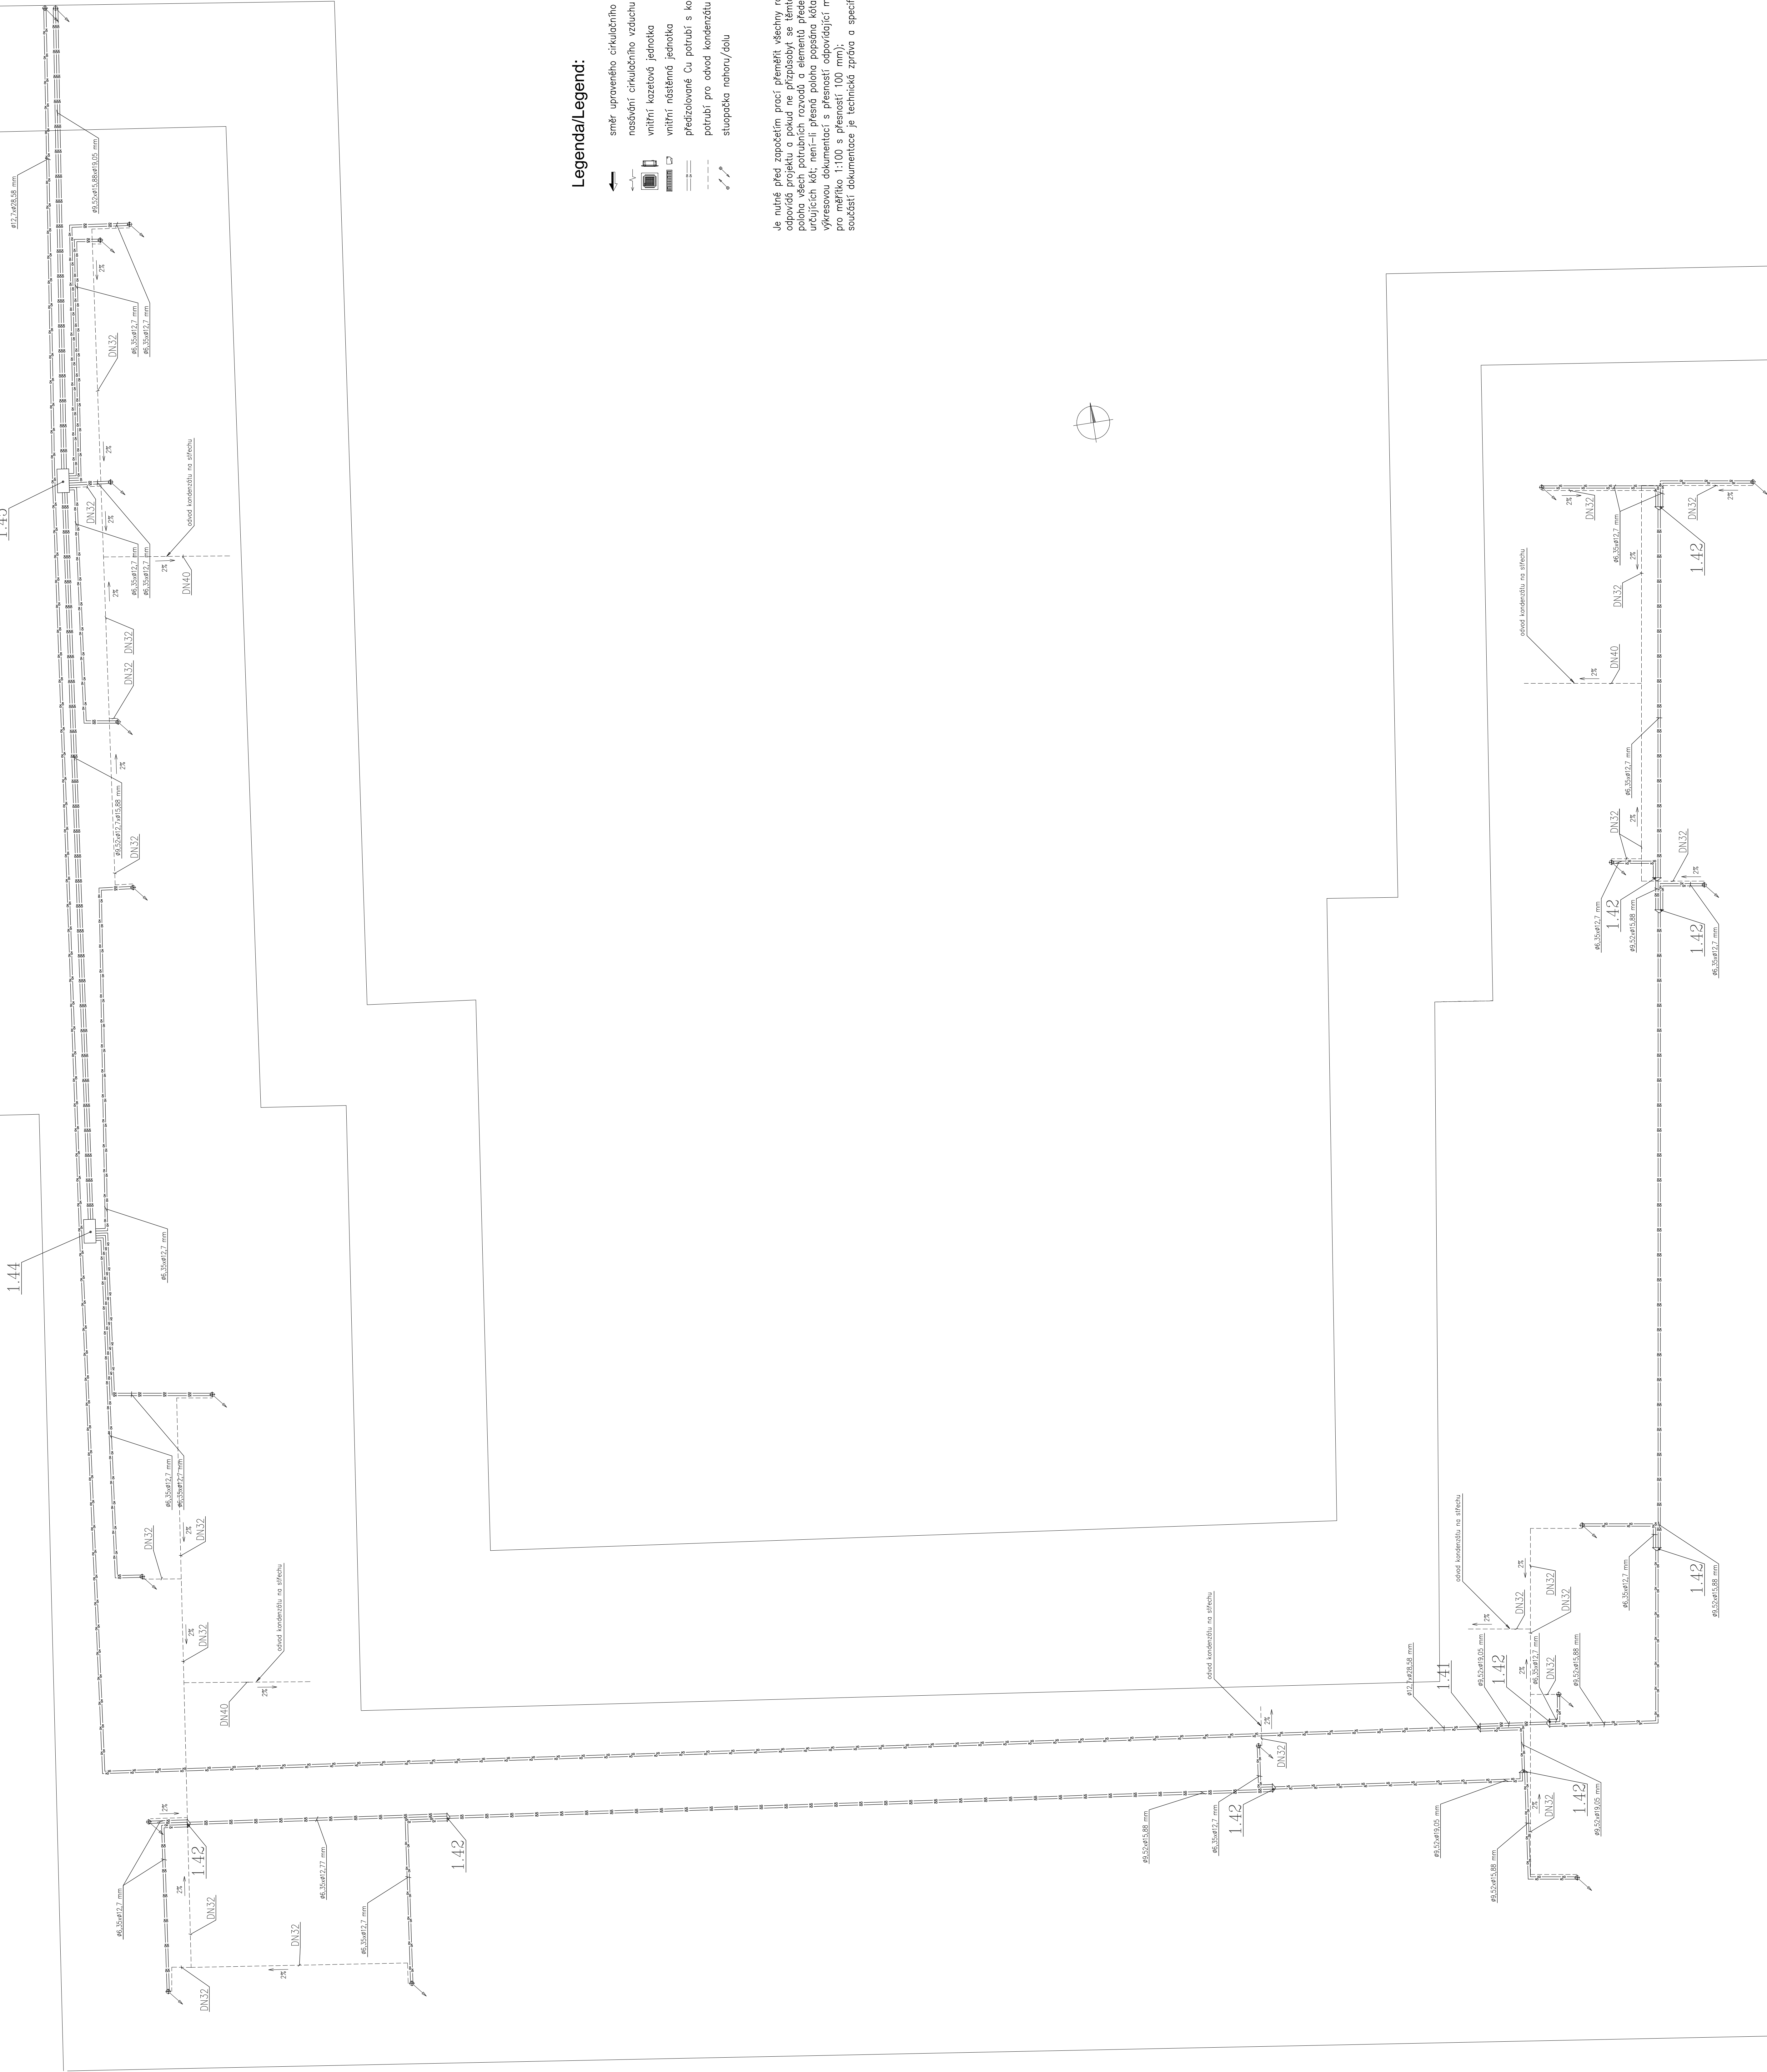


Legenda/Legend:

- ← směr upraveného cirkulačního vzduchu
- směr cirkulačního vzduchu
- ☐ vnitřní kazetová jednotka
- ☐ vnitřní nástěnná jednotka
- == předizolované Cu potrubí s komunikačním kabelem
- - - potrubí pro odvod kondenzátu
- ↗ stupačka nahoru/dolů

Je nutná před projektací prozí přehledný výkres rozvody jednotek, zda skutečnost odpovídá projektu a pokud ne, přizpůsobit se jímto skutečnostem. Poloha všech potrubních rozvodů a elementů předsazených tímto projektem bude dané určujícími kři; není-li přesná poloha popsaná křivkami, tak bude odpovídat poloze dané výkresovou dokumentací s přesností odpovídající měřítku výkresu v řádech mm (např. pro měřítko 1:100 s přesností 100 mm); součástí dokumentace je technická zpráva a specifikace zařízení

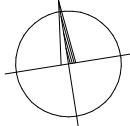

Habrovanský zámek		Habrovanský zámek p.o.	
Habrovany 1, 685 01 Brno		Habrovany 1, 685 01 Brno	
IC 109.21.20		IC 109.21.20	
DOCUMENTACE PRO PROVEDENÍ STAVBY		CHLAZENÍ	
Ing. David Pavlas		Ing. David Pavlas	
Podpis: Ing. David Pavlas		Datum: 04.03.17	
Měřítko: 1:50		List: 1.05	