


II/429 BOHDALICE - NESOVICE
SITUACE - část 4
M 1:2000

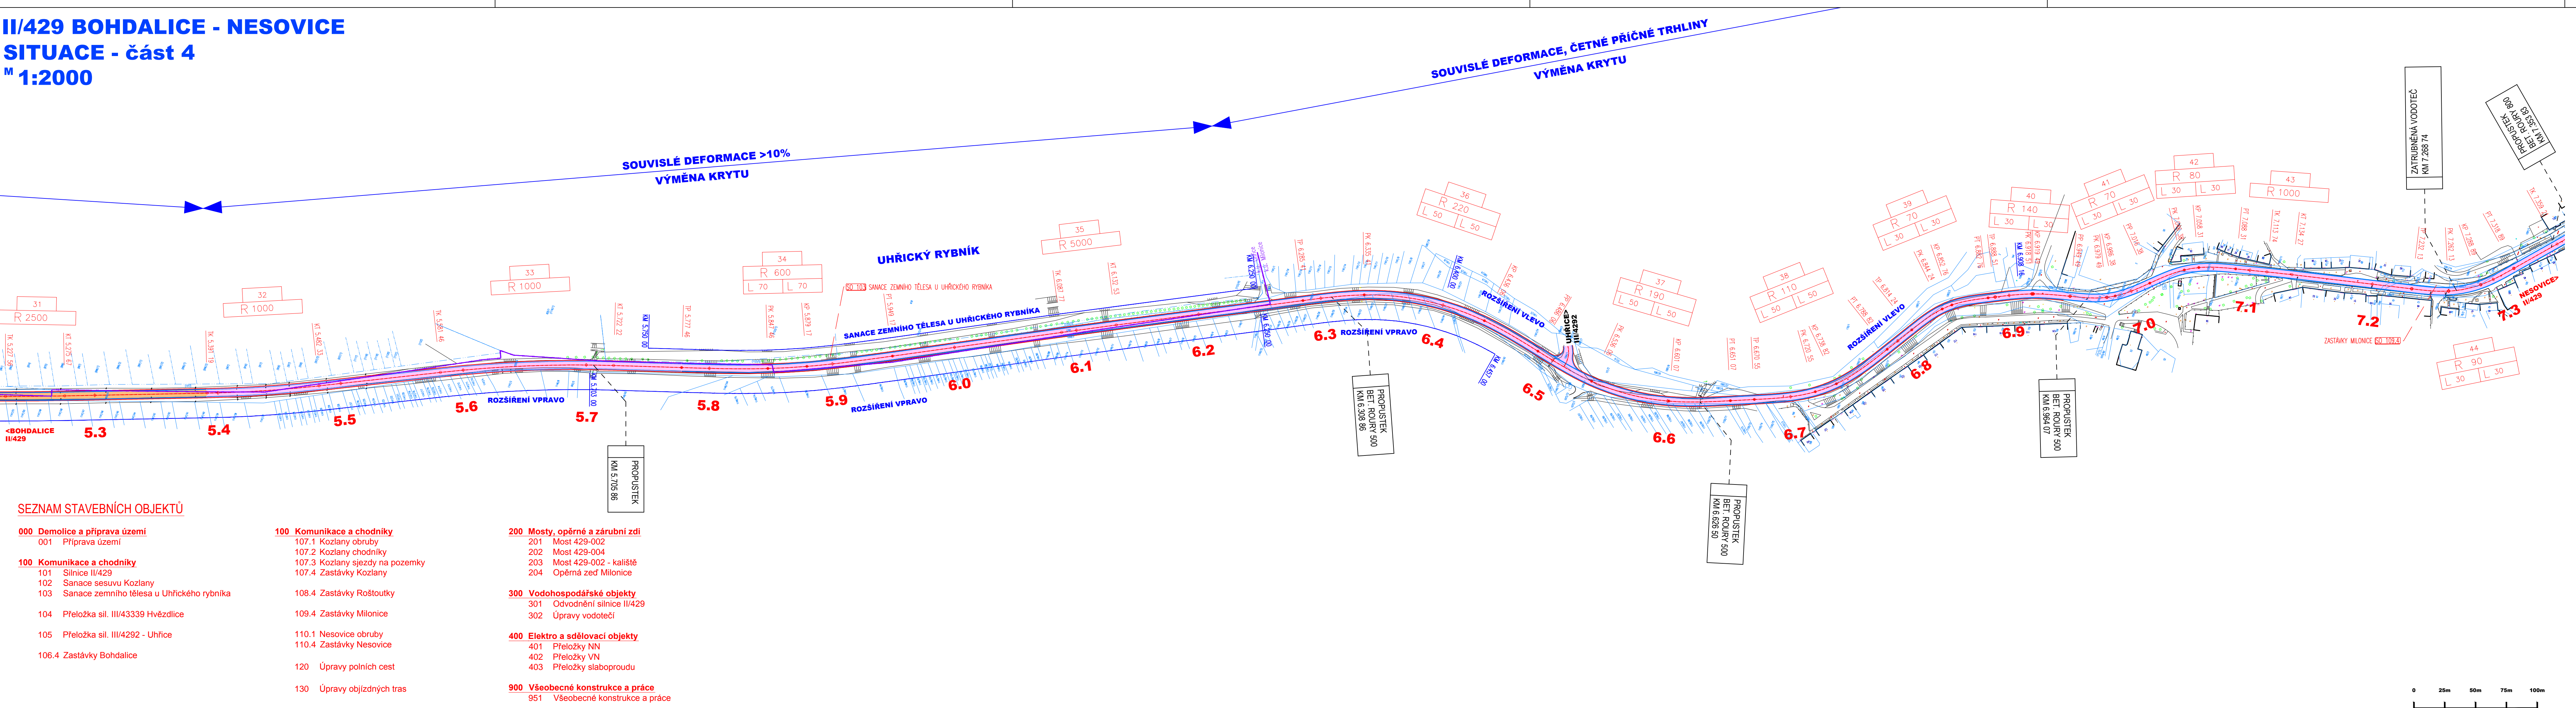

- SEZNAM STAVEBNÍCH OBJEKTŮ**
- 000 Demolice a příprava území**
001 Příprava území
- 100 Komunikace a chodníky**
101 Silnice II/429
102 Sanace sesuvu Kozlany
103 Sanace zemního tělesa u Uhřického rybníka
104 Přeložka sil. III/43339 Hvězdlice
105 Přeložka sil. III/4292 - Uhřetice
106.4 Zastávky Bohdalice
- 100 Komunikace a chodníky**
107.1 Kozlany obruby
107.2 Kozlany chodníky
107.3 Kozlany sjezdy na pozemky
107.4 Zastávky Kozlany
108.4 Zastávky Roštoutky
109.4 Zastávky Milonice
110.1 Nesovice obruby
110.4 Zastávky Nesovice
120 Úpravy polních cest
130 Úpravy objízdných tras
- 200 Mosty, opěrné a zárubní zdi**
201 Most 429-002
202 Most 429-004
203 Most 429-002 - kalíšť
204 Opěrná zeď Milonice
- 300 Vodohospodářské objekty**
301 Odvodnění silnice II/429
302 Úpravy vodotečí
- 400 Elektro a sdělovací objekty**
401 Přeložky NN
402 Přeložky VN
403 Přeložky slaboproudu
- 900 Všeobecné konstrukce a práce**
951 Všeobecné konstrukce a práce

- LEGENDA:**
- VÝMĚNA KRYTOVÝCH VRSTEV
 - VÝMĚNA OBRUSNÉ VRSTVY
 - BEZ ÚPRAVY, STÁVAJÍCÍ SILNICE
 - SILNICE - PŘELOŽKA
 - NÁŠYPY
 - ZÁŘEZY
 - ZATRAVNĚNÉ PLOCHY, REKULTIVAČNÍ PLOCHY
 - HRANICE K.Ú.

KLAD LISTŮ:

B2.1	B2.2	B2.3	B2.4	B2.5
------	------	------	------	------

B

HLAVNÍ PROJEKTANT PK OSSENDORF s.r.o. Tomešova 1, 602 00 BRNO		PK OSSENDORF s.r.o. PROJEKTOVÁ KANCELÁŘ DOPRAVNÍCH STAVEB Tomešova 1, 602 00 BRNO tel: 543 516 526, fax: 543 516 528 info@pk-ossendorf.cz	
HLAVNÍ INŽ. PROJEKTU VEDOUČÍ PROJEKTANT	ING. NOVÁK ING. RÁČEK	ČÍSLO ZAKÁZKY	2012-157

VEDOUČÍ PROJEKTANT ING. RÁČEK	ZODP. PROJEKTANT ING. HRUBAN	VYPRACOVAL ING. STANEK	KONTROLOVAL ING. BLÜCK	PK OSSENDORF s.r.o. Tomešova 1, 602 00 BRNO tel: 543 516 526	
KRAJ JIHOVÝCHODNÍ				DATUM	12/2012
STAVBA				FORMAT	A4
II/429 Bohdalice – Nesovice B - VÝKRESOVÁ ČÁST				STUPEŇ PD	II
				ČÍSLO ZAKÁZKY	2012-157
				MĚŘÍTKO	1:2000
PŘÍLOHA				ČÍSLO PŘÍLOHY	B2.4