


ZAMĚŘENÍ STÁVAJÍCÍHO STAVU

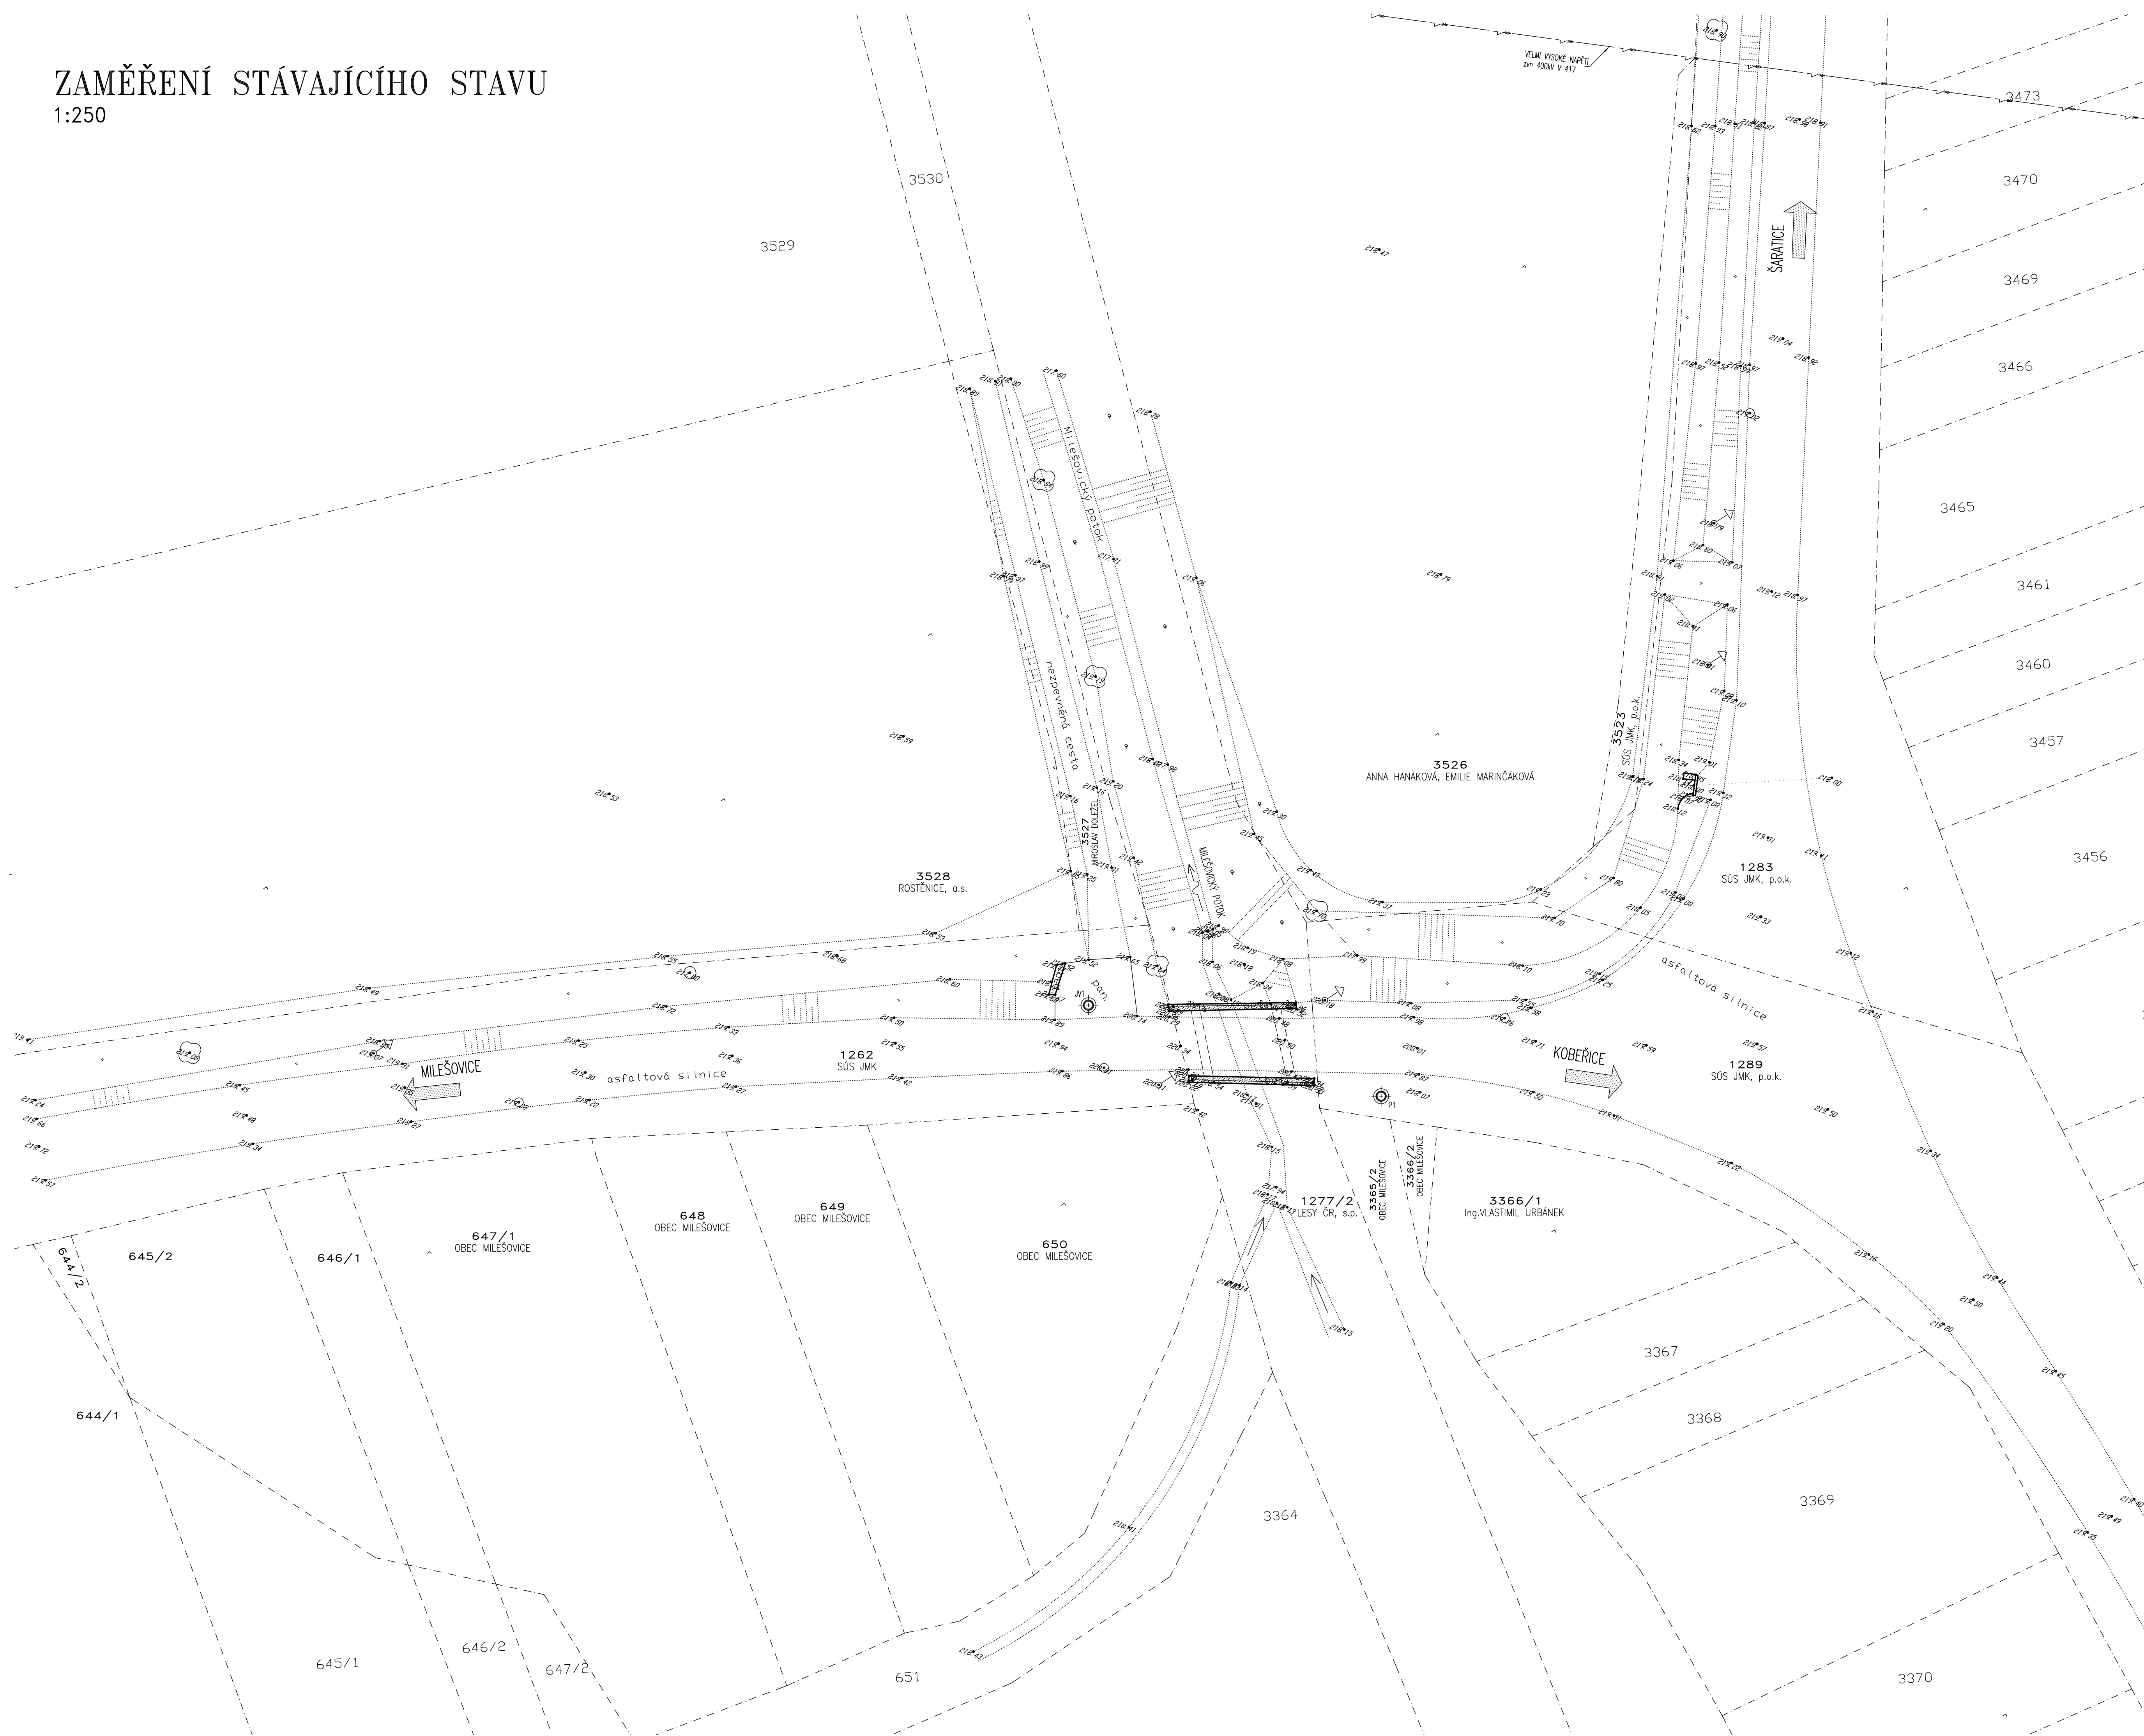


LEGENDA ČAR A ŠRAF:

STÁVAJÍCÍ STAV
KATASTR NEMOVITOSTÍ


 J1 (P1) JÁDROVÝ VÝVRT (SONDA TDP)

LEGENDA SÍTÍ:

Velmi vysoké napětí (ČEPS, a.s.)

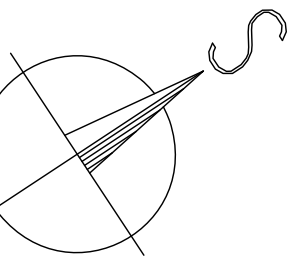

VÝŠKOVÝ SYSTÉM: Bpv
SOUŘADNICOVÝ SYSTÉM: S-JTSK

VEDOUČÍ PROJEKTANT	ZODP.VÝV.PROJEKTANT	VÝPRAVOVACÍ	KONTROLOVACÍ	 Ing. JAN PRÁCNÝ	Vytvořeno: 12.01.2019 621.02.180
ING.PRÁCNÝ JAN	ING.PRÁCNÝ JAN	ING.POKORNÝ FRANTIŠEK	ING.PUKLICKÝ LIBOR		
INVESTOR: SÚS JIHOUMORAVSKÉHO KRAJE	KRAJ: JIHOUMORAVSKÝ		DATUM 09/2013 FORMÁT 10A4 ŮČEL PDPS MĚŘÍTKO 1:250 Místo: Milešovice 4199-2\B1_Zam.dwg		
III/4199 Milešovice, most ev.č.4199-2			ČÍSLO PARÉ ČÍSLO VÝKRESU		
ZAMĚŘENÍ STÁVAJÍCÍHO STAVU			B1		