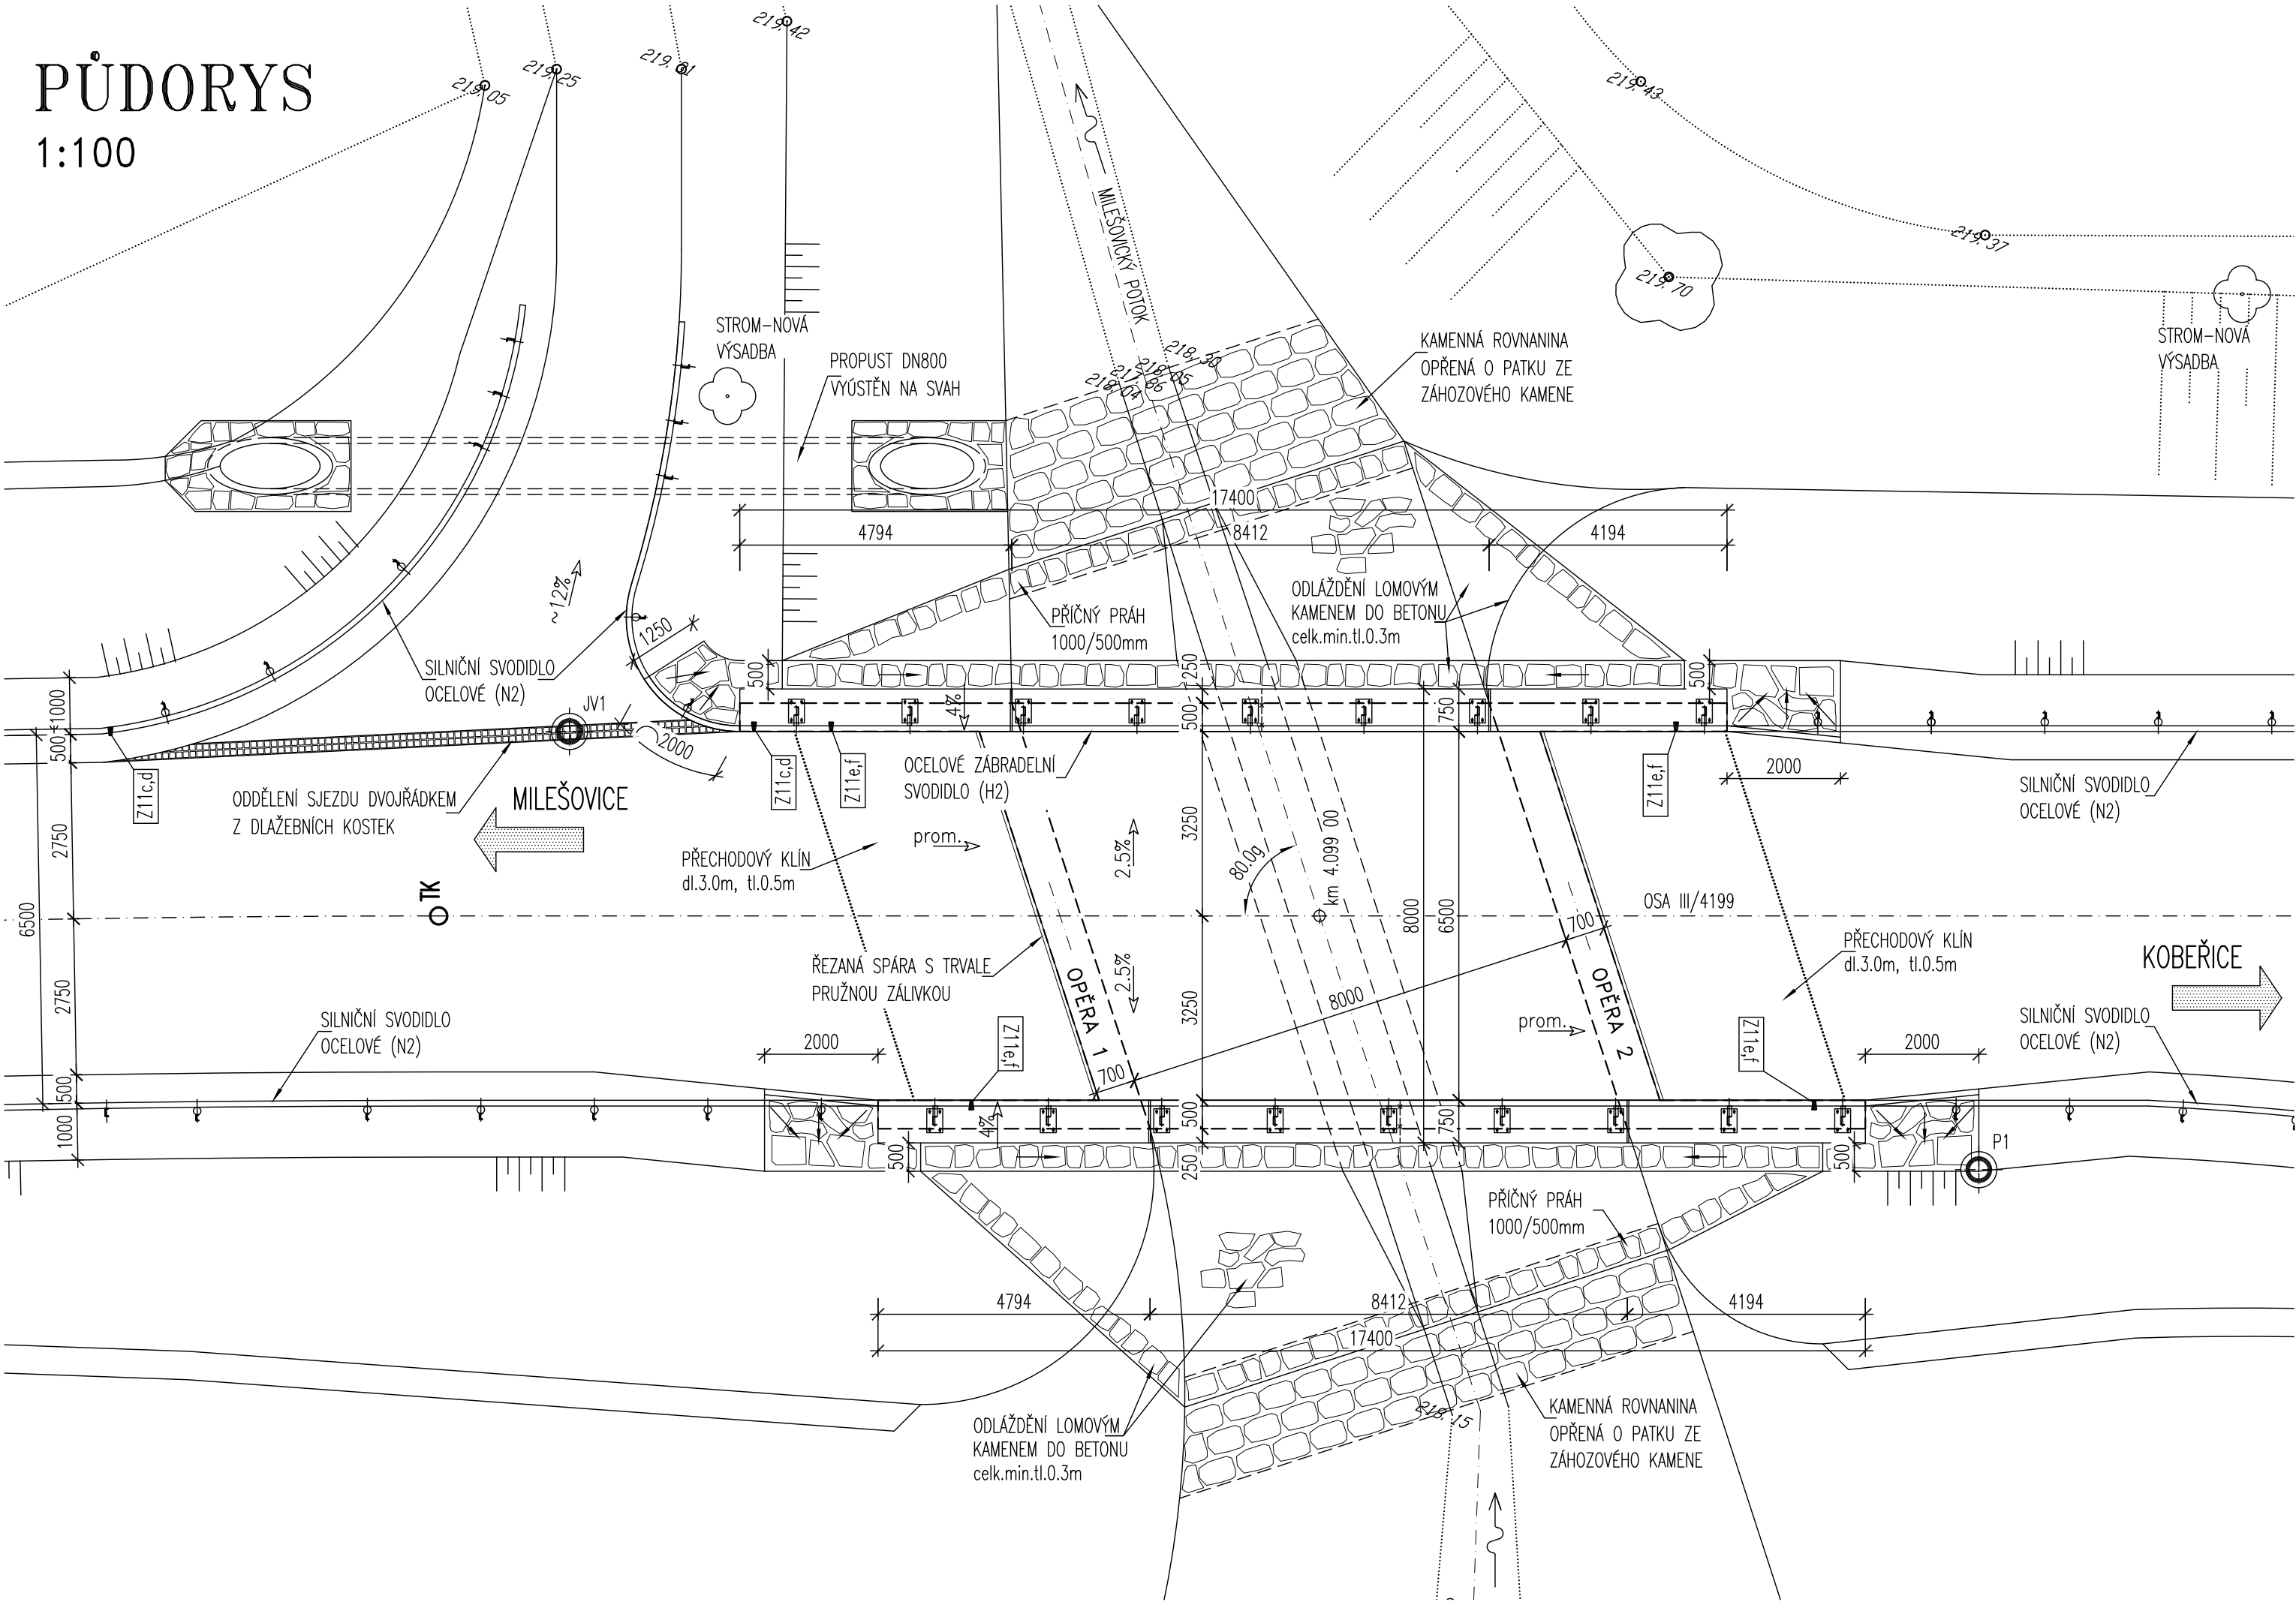


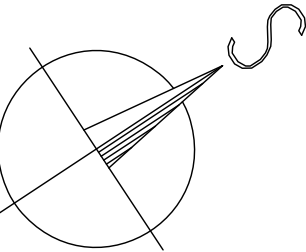
PŮDORYS
1:100





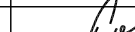
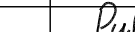
LEGENDA ČAR A ŠRAF:

STÁVAJÍCÍ STAV
NOVÝ STAV

ODLÁŽDĚNÍ LOMOVÝM KANEMEM DO BETONU
JÁDROVÝ VÝVRT (SONDA TDP)



VÝŠKOVÝ SYSTÉM: Bpv
SOUŘADNICOVÝ SYSTÉM: S-JTSK

VEDOUČÍ PROJEKTANT	ZODPOV.PROJEKTANT	VYPRACOVAL	KONTROLOVAL	<div><div><div>D</div><div>projekte</div></div><div>Ing. JAN PRACNÝ</div></div> <div>Výše: 23 624 00, BRNO tel-fax 541260788</div>	
ING.PRACNÝ JAN	ING.PRACNÝ JAN	ING.POKORNÝ FRANTIŠEK	ING.PUKLICKÝ LIBOR		
					
INVESTOR: SÚS JIHO MORAVSKÉHO KRAJE		KRAJ: JIHO MORAVSKÝ		DATUM	09/2013
III/4199 Milešovice, most ev.č.4199-2				FORMÁT	4A4
				ÚČEL	PDPS
				MĚŘÍTKO	1:100
				Milešovice 4199-2\ C2_Pud.dwg	
PŮDORYS				ČÍSLO PARÉ	ČÍSLO VÝKRESU
					C2