


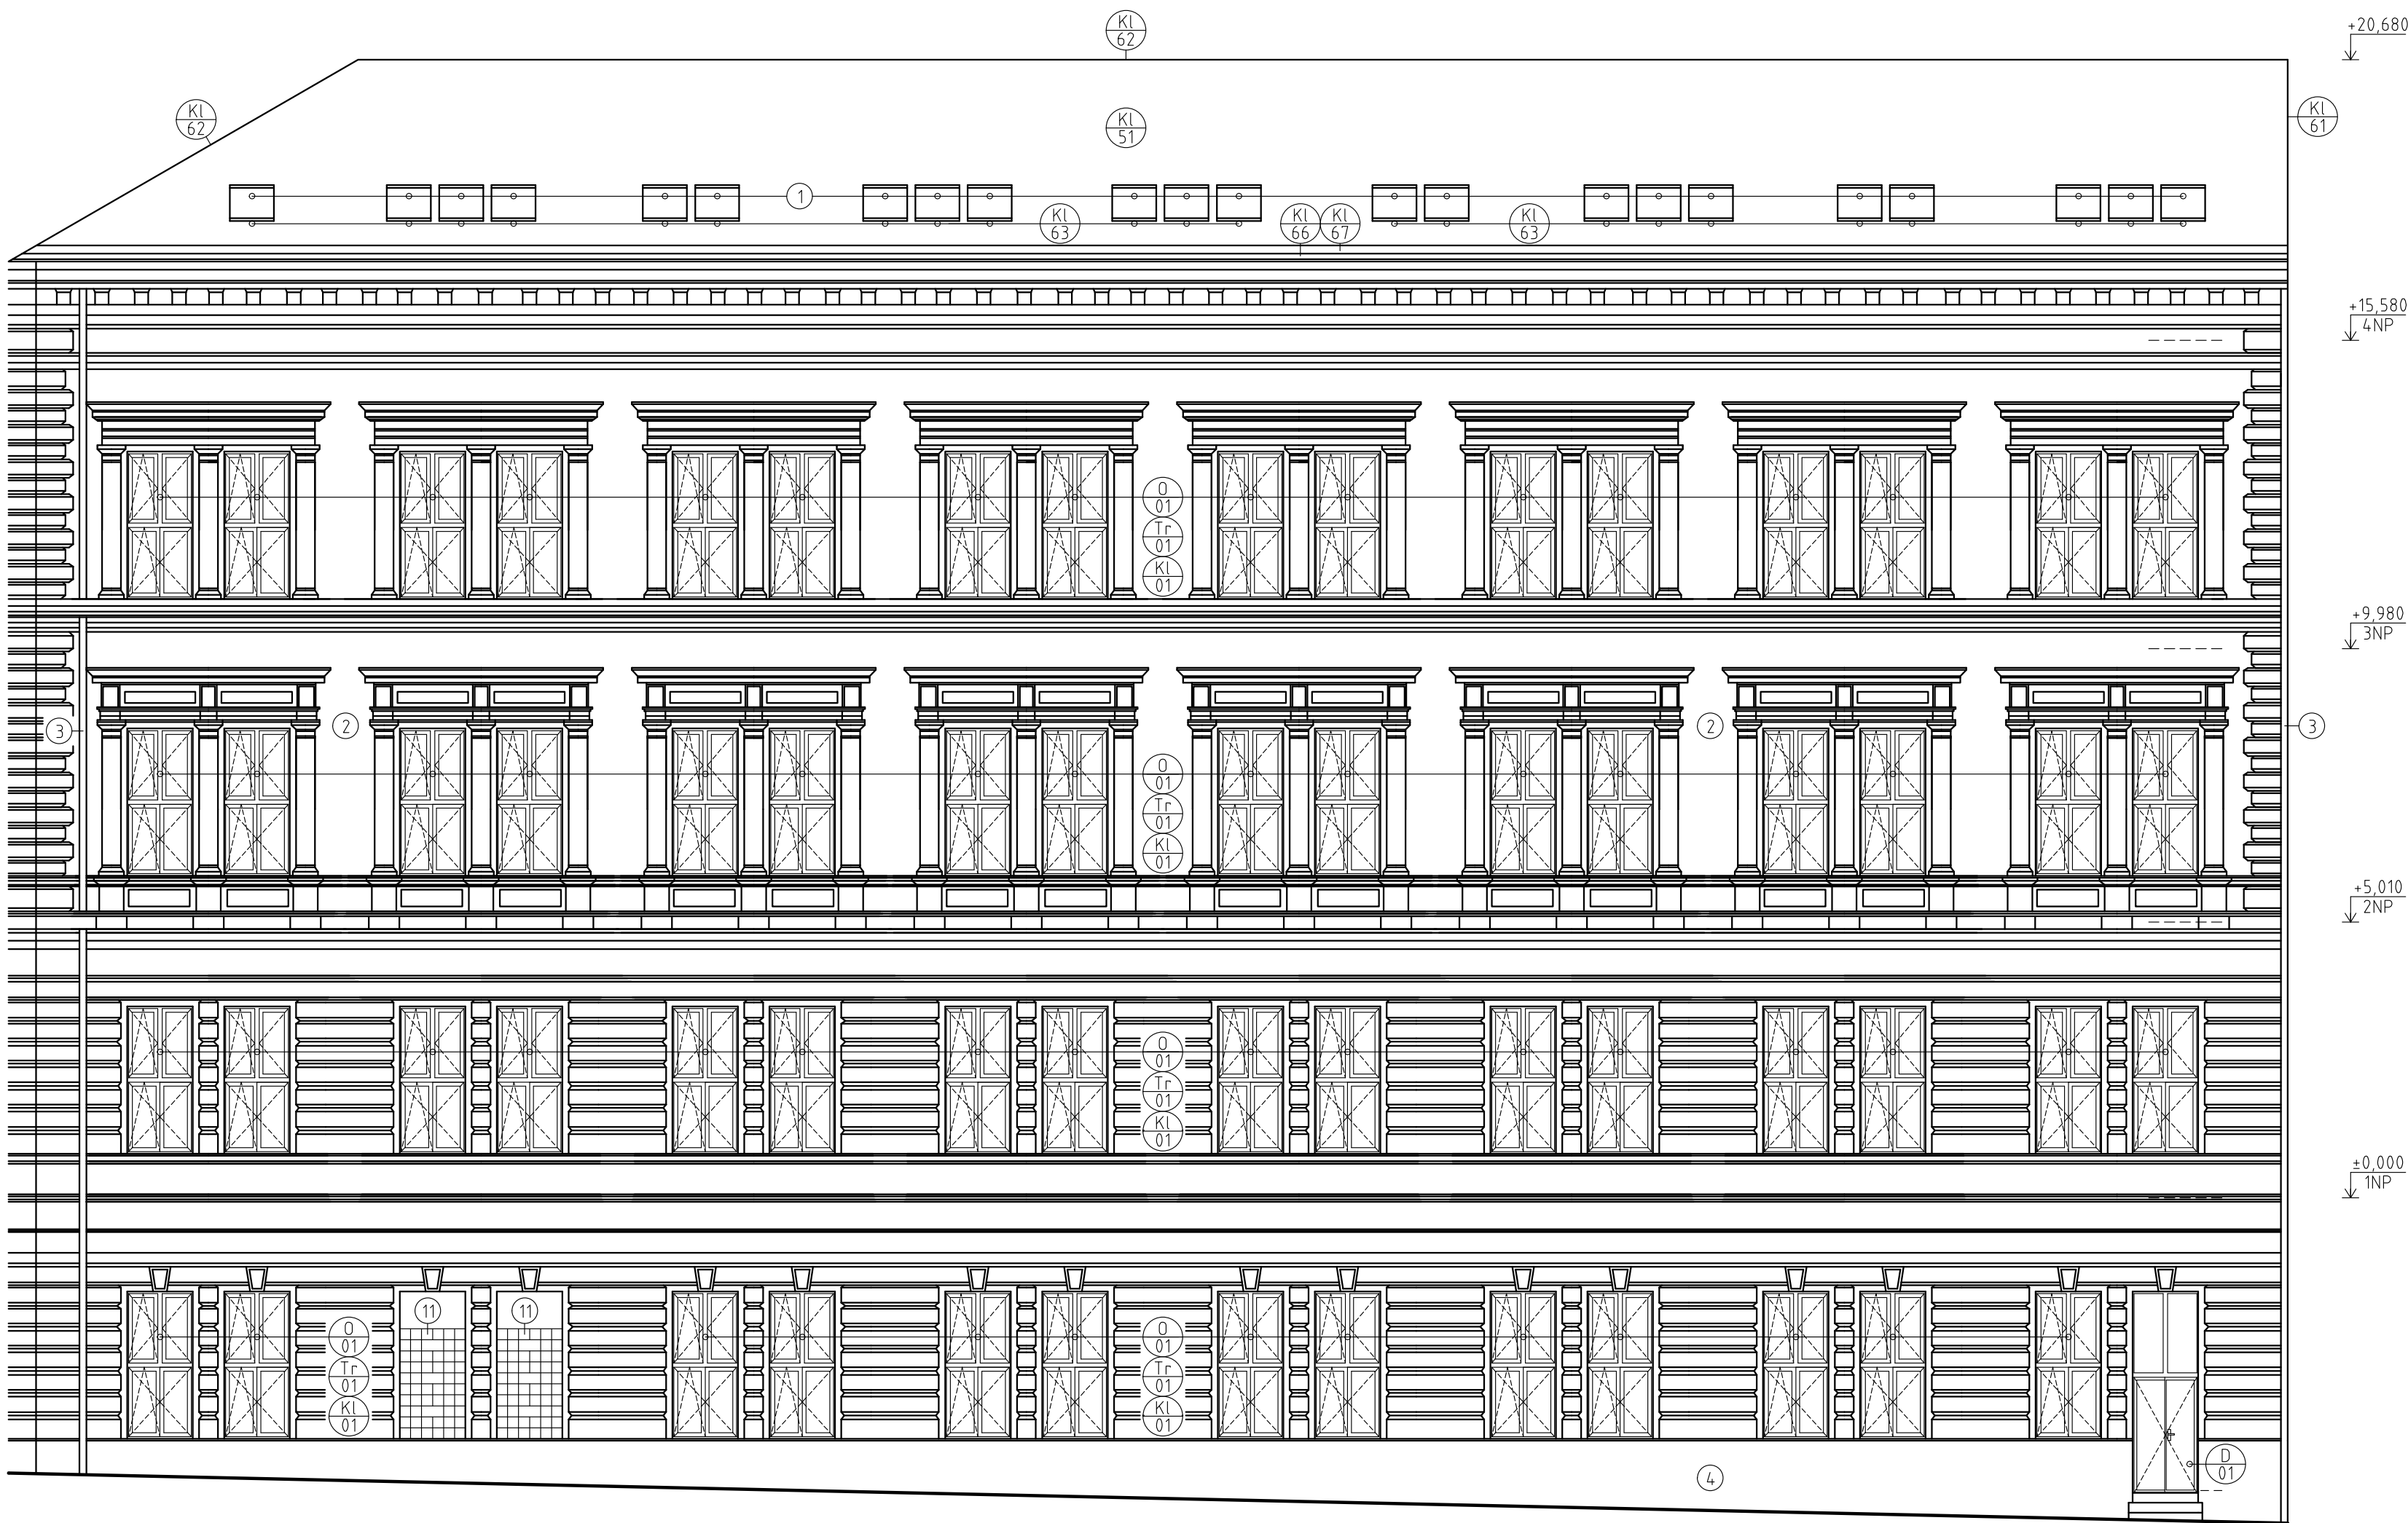

#### LEGENDA OZNAČENÍ STÁVAJÍCÍCH PRVKŮ

- ① Stávající střešní okno, v. ~1200 mm, š. ~800 mm, zůstane zachováno
- ② Stávající fasáda objektu, zůstane zachována
- ③ Stávající okapový svod DN 125 mm, zůstane zachován
- ④ Stávající sokl objektu, zůstane zachován
- 11 Stávající luxfery, zůstanou zachovány

#### LEGENDA OZNAČENÍ NOVÝCH PRVKŮ

- O 01 – Dřevěné okno s izolačním dvojsklem, profil lepení (EURO), š. 1240 mm, v. 2700 mm
- Tr 01 – Parapet vnitřní, laminovaná dřevotříska tl. 20 mm, š. 360 mm, d. 1420 mm
- Kl 01 – Parapet venkovní, měděný plech tl. 0,55 mm, r. š. 200 mm, r. d. 1250 mm
- D 01 – Dřevěné dveře exteriérové, profil lepený (EURO), š. 1240 mm, v. 3720 mm
- Kl 51 – Plechová šablona, ocelový pozink. plech tl. 0,5 mm
- Kl 61 – Závětrná lišta, ocelový pozink. plech tl. 0,55 mm
- Kl 62 – Hřebenáč, ocelový pozink. plech tl. 0,55 mm
- Kl 63 – Vnější oplechování okna a těsnící lemování, ocelový pozink. plech tl. 0,55 mm
- Kl 66 – Okapní plech pro nástřešní žlab, měděný plech tl. 0,55 mm
- Kl 67 – Nástřešní žlab, měděný plech tl. 0,55 mm

#### POZNÁMKY

Podrobný popis jednotlivých prvků uveden v jednotlivých výpisech prvků!  
PŘED ZAPOČETÍM STAVEBNÍCH PRACÍ NASTUDOVAŤ TEXTOVOU ČÁST PROJEKTOVÉ DOKUMENTACE!

0,000=290,000 m.n.m., B.p.v. / S–JTSK

|                                                                                                 |   |               |             |
|-------------------------------------------------------------------------------------------------|---|---------------|-------------|
| ING. BOŘIVOJ KROPÁČEK / STAVEBNÍ INŽENÝR, PROJEKTANT / +420 774 90 90 91 / kropacekb@gmail.com  |   |               |             |
| PROJEKTANT                                                                                      | ING. BOŘIVOJ KROPÁČEK                                                                                             | FORMÁT        | 6x44        |
| HIP                                                                                             | ING. ALEŠ ČELEDA, ČKAIT-1001007                                                                                   | DATUM         | Červen 2016 |
| INVESTOR                                                                                        | Gymnázium Dr. Karla Polesného Znojmo, příspěvk. organizace náměstí Komenského 945/4, 669 75 Znojmo, IČ 494 38 867 | STUPEŇ DOKUM. | DPS         |
| Rekonstrukce, Gymnázium Dr. Karla Polesného Znojmo p. č. 1591, SO č. p. 945, k. ú. Znojmo-město |   | STAV. OBJEKT  | SO 01       |
|                                                                                                 |   | MĚŘÍTKO       | 1:100       |
| OBSAH                                                                                           | POHLED ZÁPADNÍ   | Č. VÝKRESU    | 03          |