


LEGENDA MÍSTNOSTÍ:									

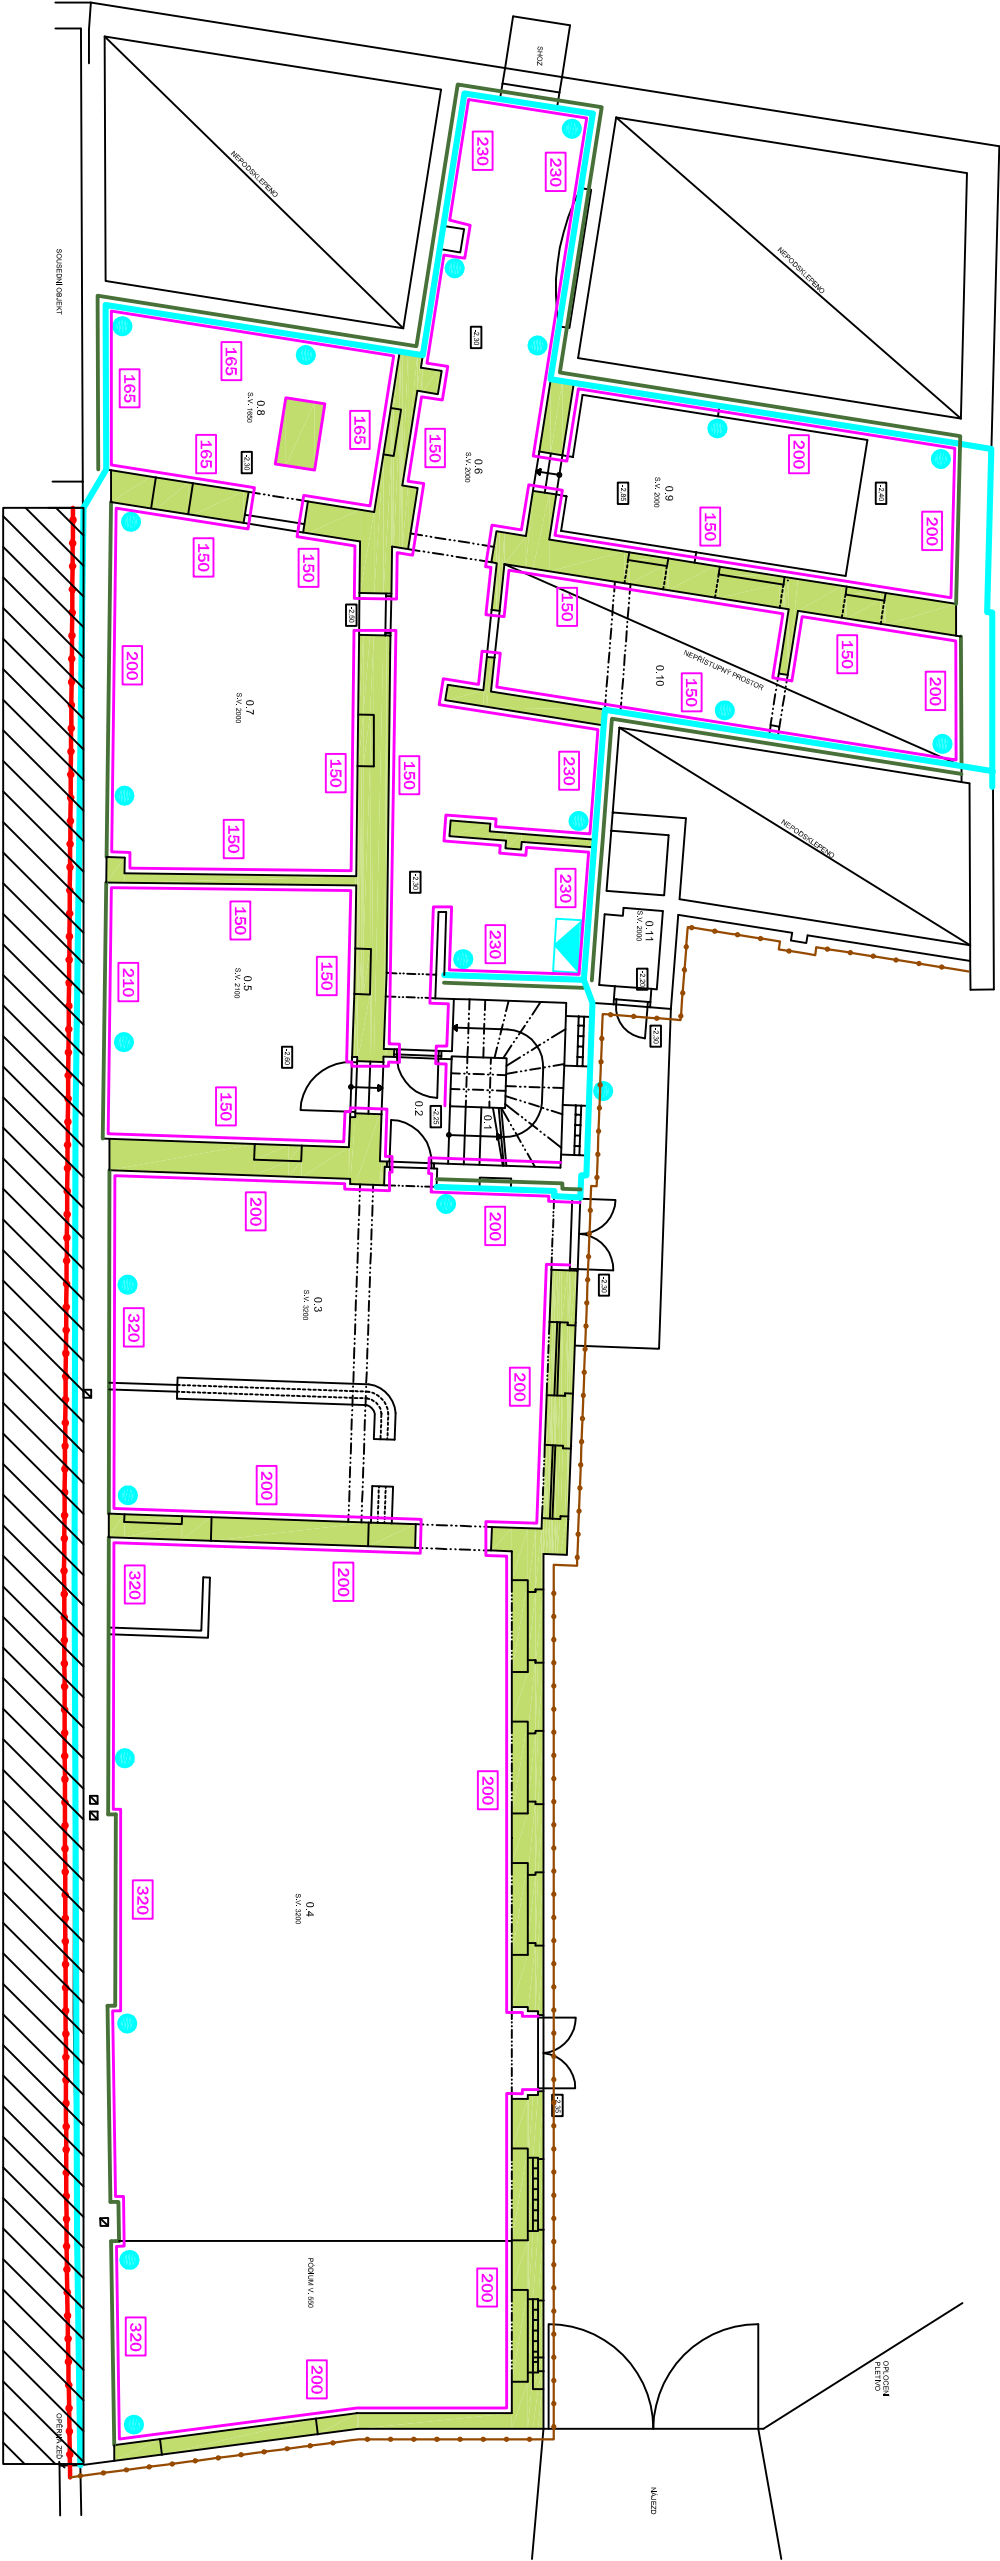

### Legenda:

■ Dodatečná horizontální izolace technologií podřezáním zdiava diamantovým lanem, popř. tlaková injekce akrylátovým gelem

+ Pól - síťová pásová anoda ve zdivu - systém minné (drátové) elektroosmózy

● - Pól - zemnicí tyčová katoda v podlaze - systém minné (drátové) elektroosmózy

■ Řídicí jednotka minné (drátové) elektroosmózy

■ Rubová izolace do zasakovací hloubky cca 0,8 m silikátovou stěrkou s ochrannou nopovou fólií


■ Rubová izolace do hloubky cca 1,5 m silikátovou stěrkou s ochrannou nopovou fólií. Ve spodní úrovni výkopu bude zaražena nerezová deska spojovaná zámky pod úroveň podlahových konstrukcí suterénu. Předpoklad délky nerezové desky 1,5 -2,0 m.

■ Sanacní tepelně izolační omítka

■ Výška úpravy sanacní tepelně izolační omítkou [cm]

■ Silikátová hydroizolační stěrka

■ Plošný geodtrén pro odvod srážkových vod

		
HL inženýr projektu	Zodp. projektant	Kreslil
Ing. Josef Kolář	Ing. Josef Kolář	Ing. Roman Šipos
Zadavatel: Masarykovo muzeum v Hodoníně, p.o., Zámecké náměstí 9, 695 01 Hodonín		
Okres:	Hodonín	Místo: Velkomoravská 461/15
Akce: PROJEKTOVÁ DOKUMENTACE DEPOZITÁŘE V HODONÍNĚ		
Obsah: PŮDORIS 1.PP - návrh sanace		
Formát: A3		
Datum: 10/2015		
Stupeň: DSP		
Měřítko: 1:150		
Z.č.: 14685    Výk.č.: 1		

