
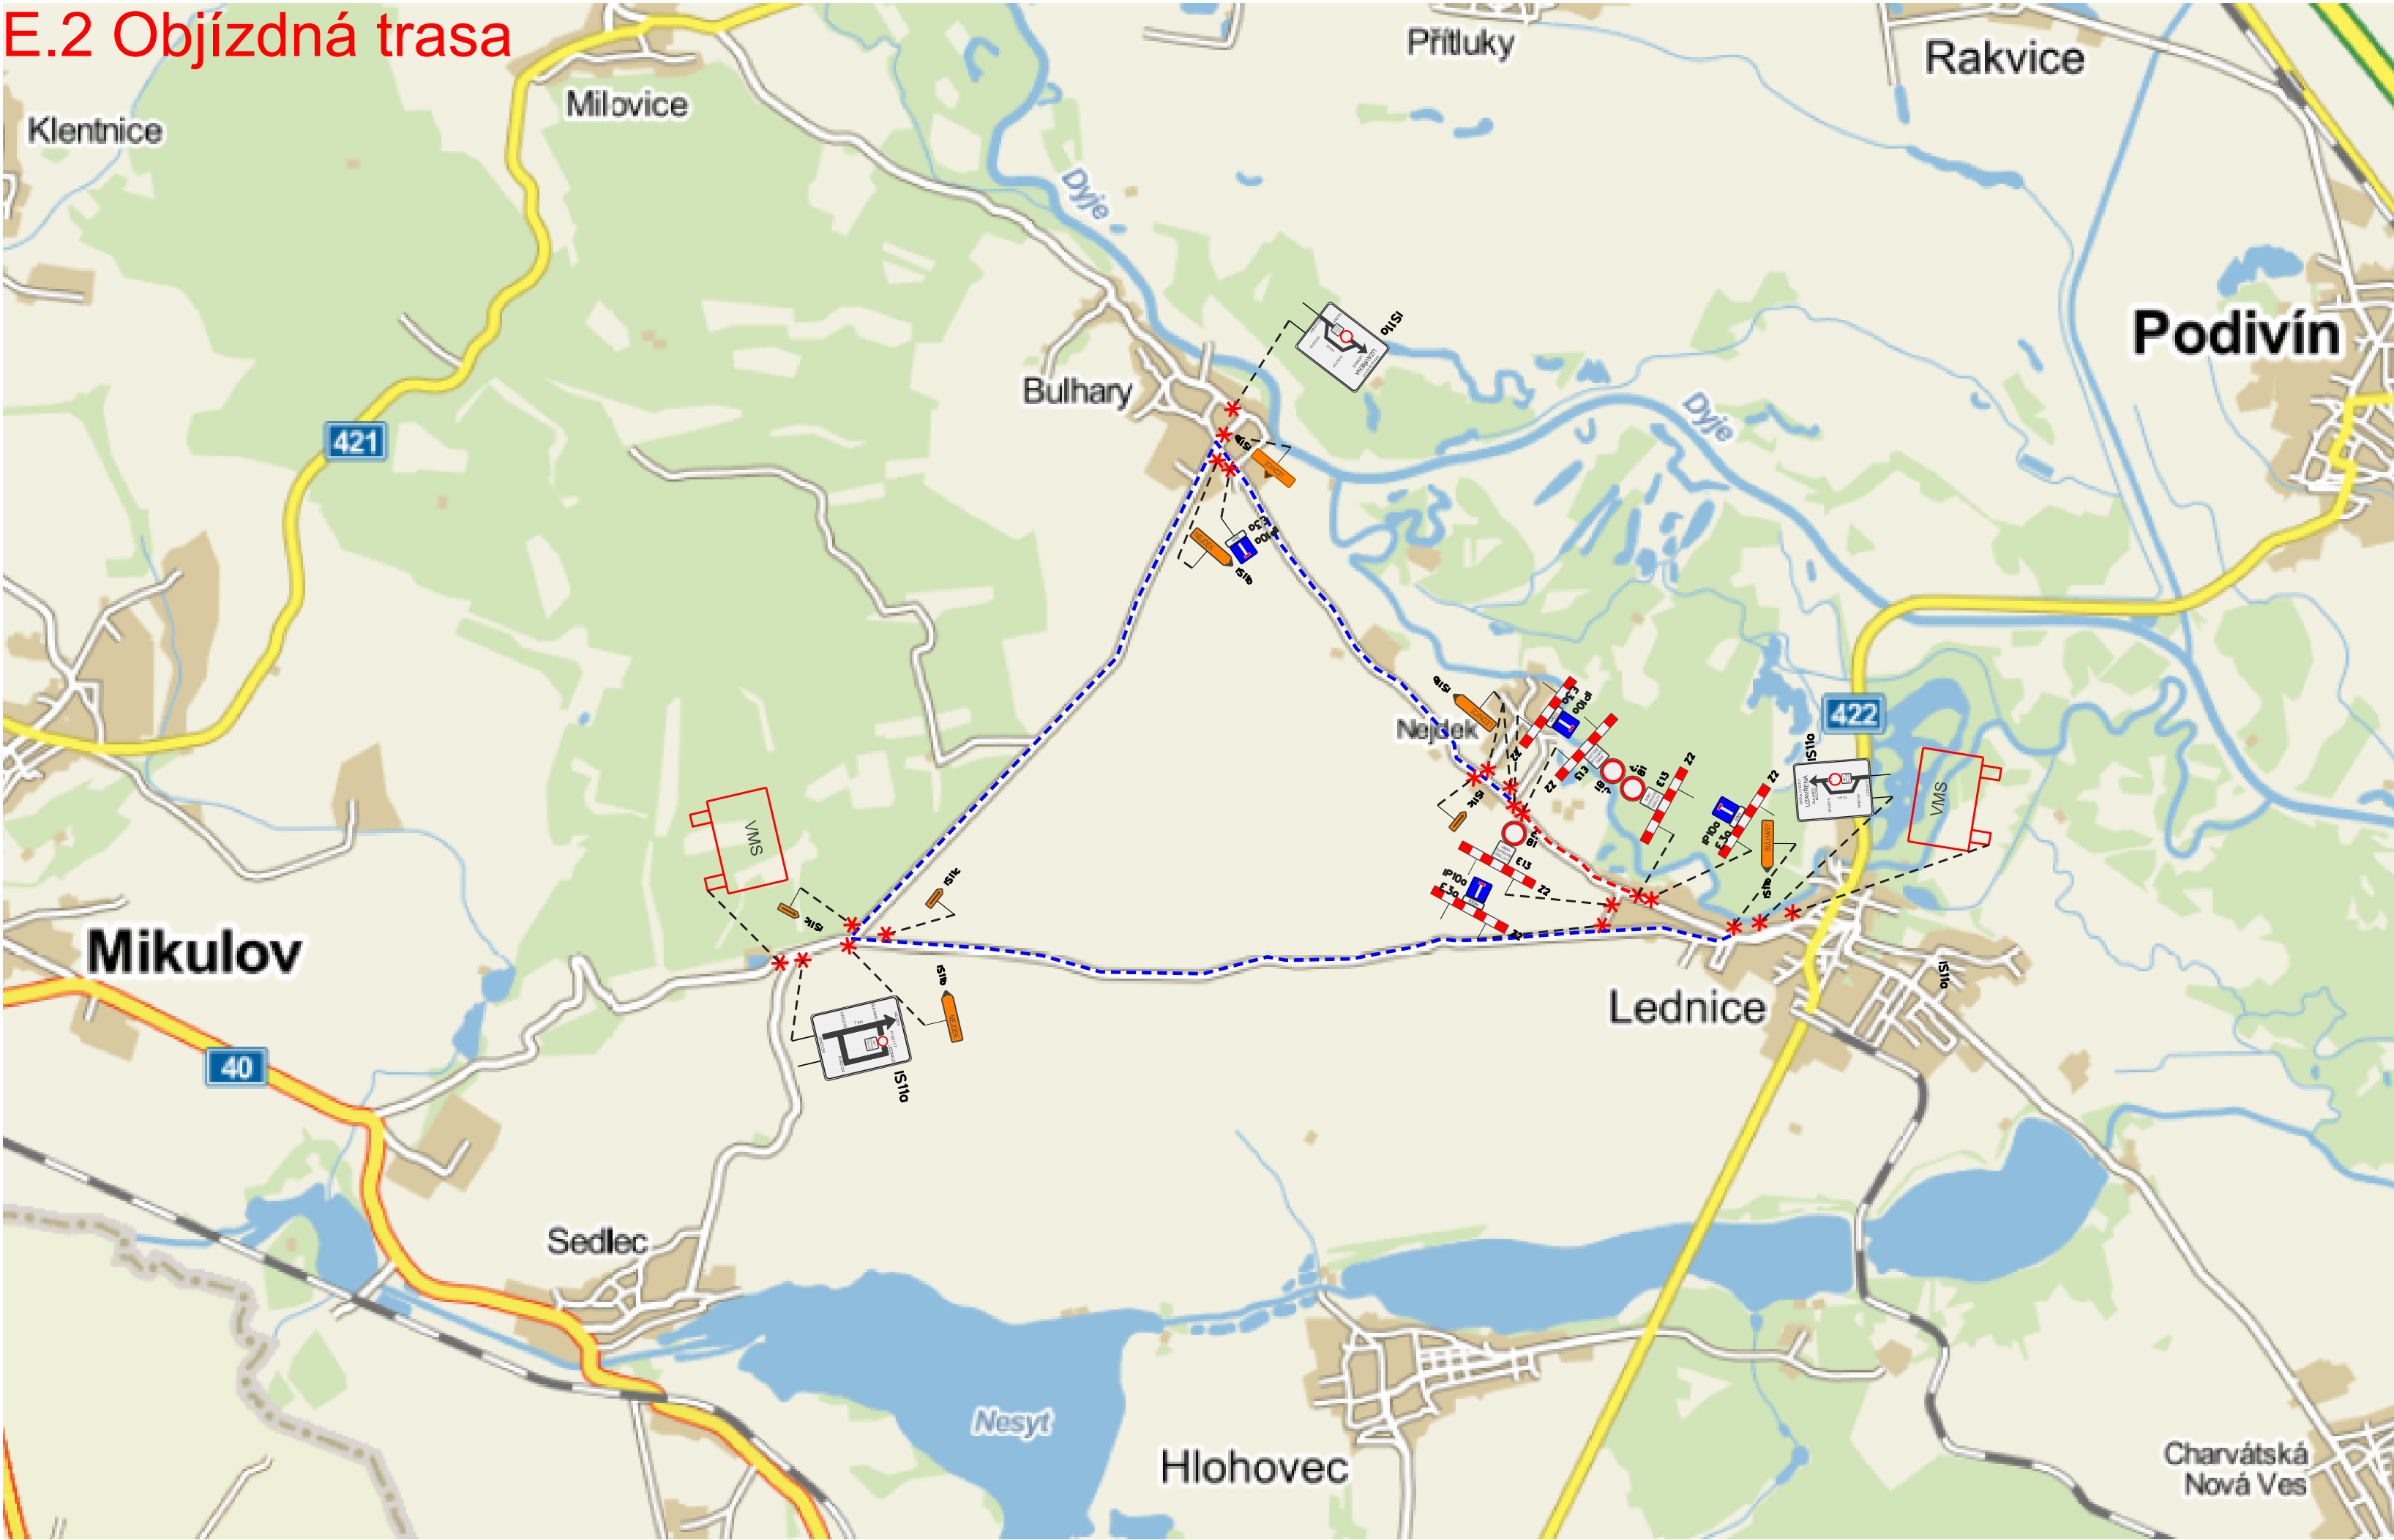


E.2 Objízdná trasa

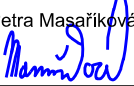

----- Objízdná trasa

Zodp. projektant:	Vedoucí projektant:	Vypracoval:	<div><div>VIA Designe</div><div>ViaDesigne, s.r.o. Na Zahradách 16, 690 02 Břeclav Tel. 519 326 370, fax 519 331 401 e-mail: viadesigne@viadesigne.eu</div></div>	
Ing. Bořek Zvěďělík 	Ing. Bořek Zvěďělík 	Ing. Petra Masaříková 		
Obec: Lednice		KrÚ: Jihomoravský	Formát:	3 x A4
Objednatel: Správa a údržba silnic Jmk, p.o.k.			Datum:	VIII/2015
Akce: II/42117 Lednice - Nejdek			Číslo zakázky:	VD11815
			Měřítko:	-
			Stupeň dokumentace:	Výtisk číslo:
			PDPS	
Příloha:			Příloha číslo:	
Objízdná trasa			E.2	