


VODOVOD - NOVÝ STAV

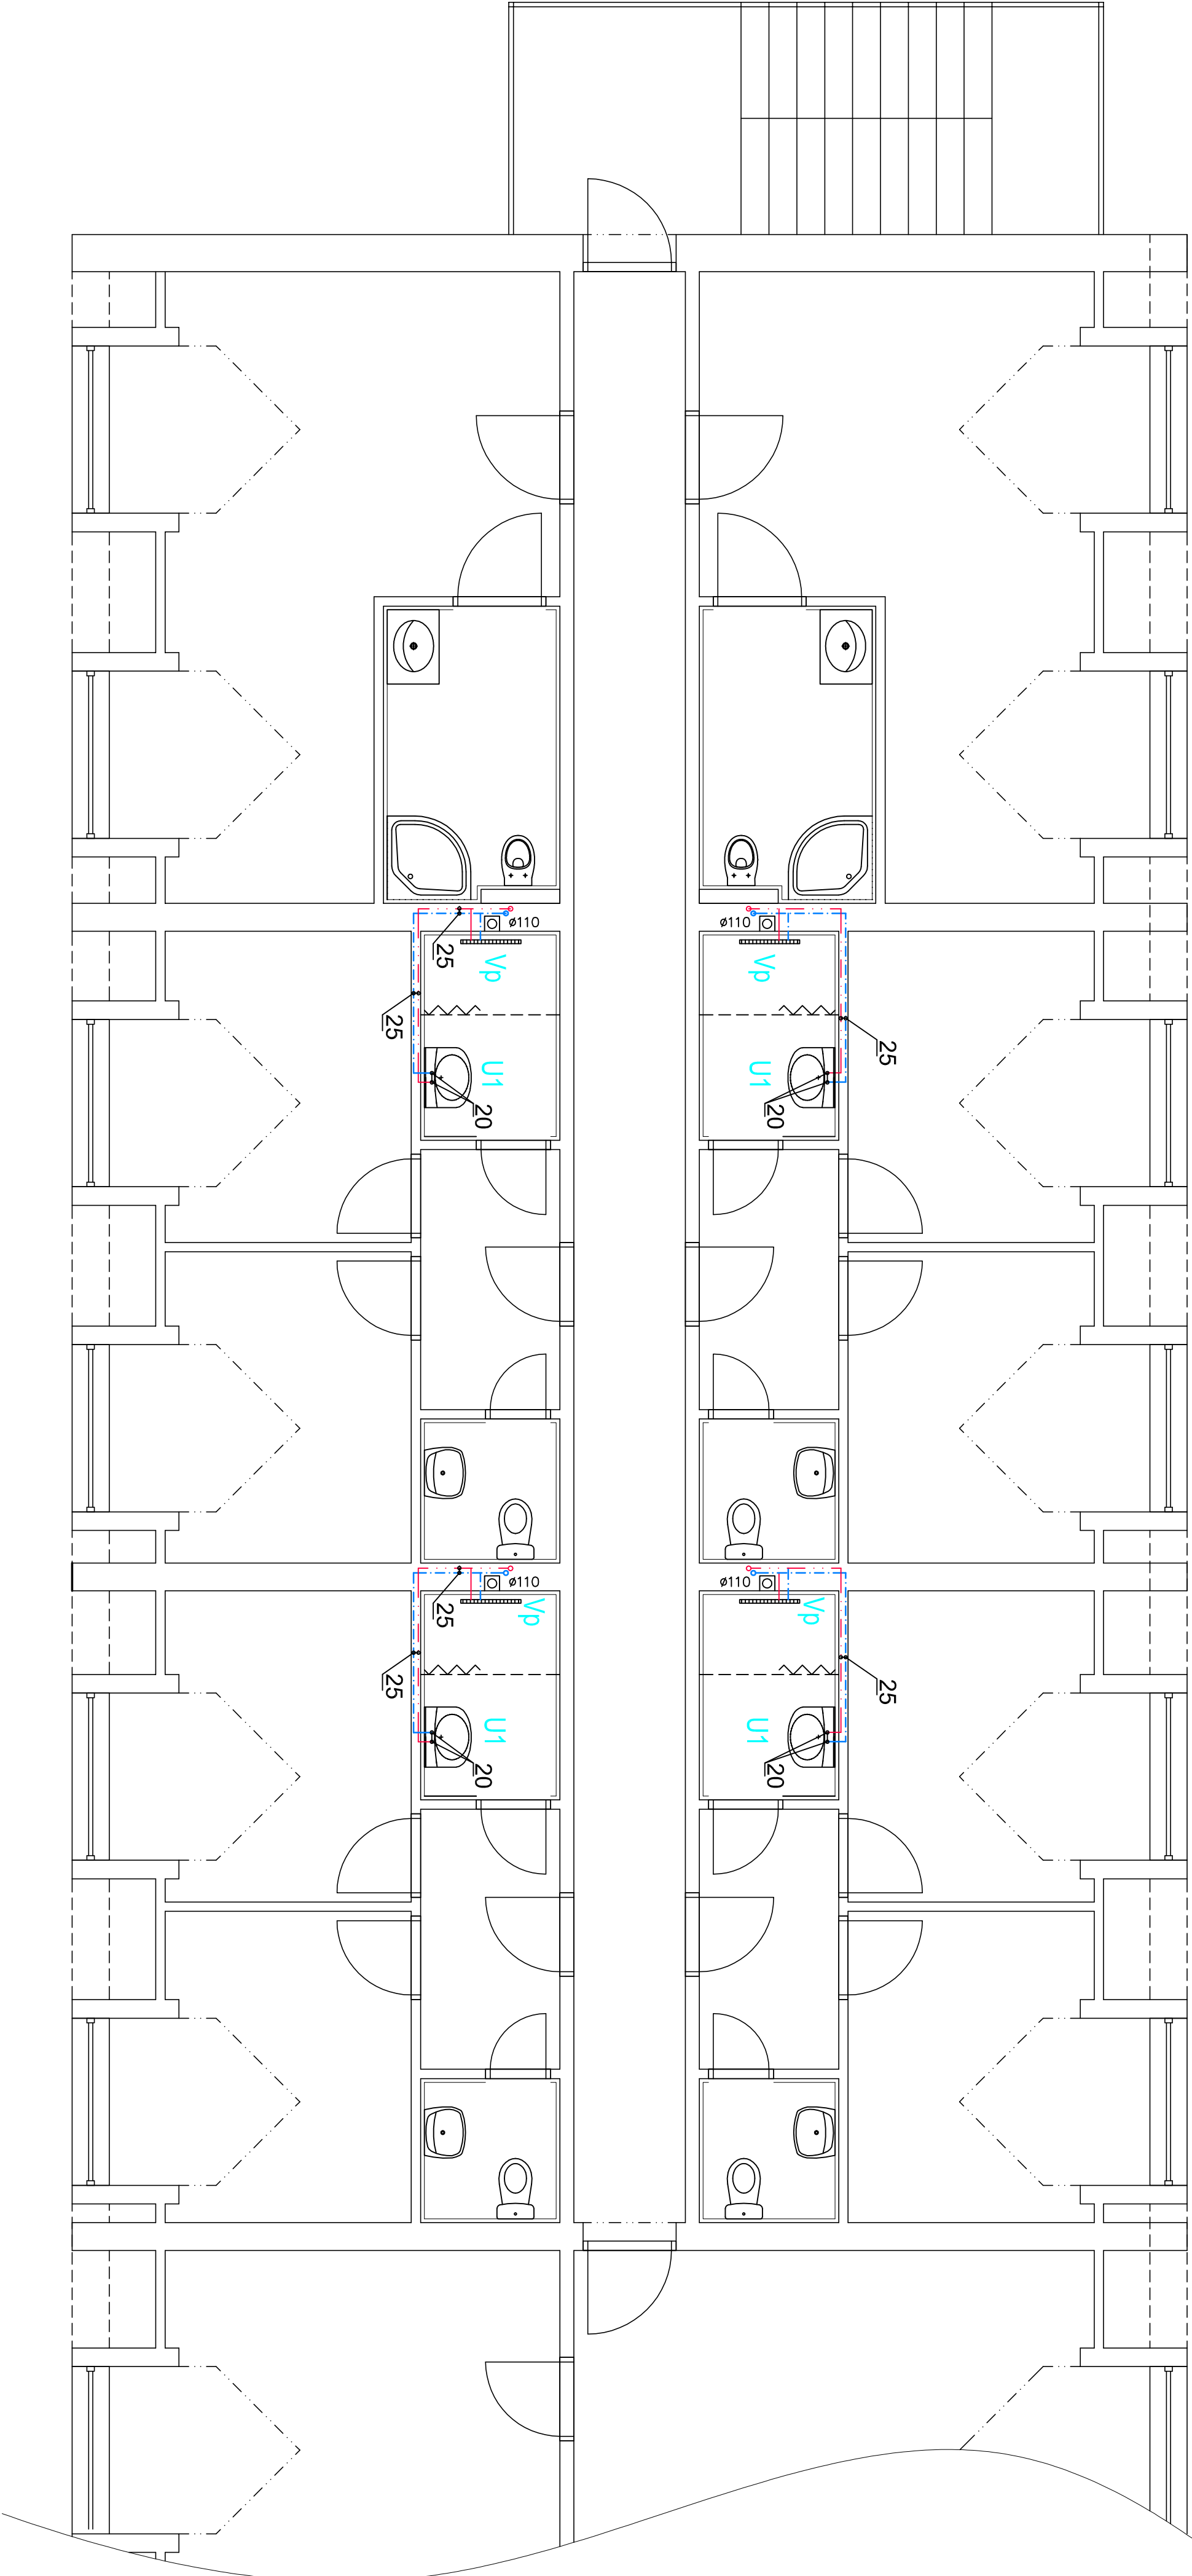

Zařizovací předměty a vybavení:


- | | |
|----|---|
| U1 | Umyvadlo glazované, 650 mm pro stojánkovou baterii – 4 ks
bílé, krytý na sifon, s instalační sadou + sifon+chrom,
baterie pdková stojánková umyvadelová bez výpusti, 2x rohový ventil |
| Wp | Plastový podlahový žlab s nízkou stavební výškou 62 mm s okrajem pro perforovaný rošt z nerezové oceli. – nerez, se zápchochov uzávěrkou, dl.800 mm – 4 ks |

LEGENDA:



- ROZVODY STUDENÉ VODY
ROZVODY TUV

- NA VNITŘNÍ VODOVOD BUDE POUŽITO POTRUBÍ PP TLAKOVÁ ŘADA S 2,0
POTRUBÍ BUDE OBALENO TEPELNOU IZOLACÍ
+ OSTATNÍ DOPLNĚKY, IZOLAČNÍ A DROBNÝ MATERIÁL

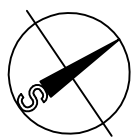- NA VNITRŇÍ VODOVOD BUDE POUŽITO POTRUBÍ PP TLAKOVÁ ŘADA S 3,2
POTRUBÍ BUDE OBALENO TEPELNOU IZOLACÍ
- | | | |
|-----------|---------|----------|
| 20x2,8 MM | dl..... | 4,40 bm |
| 25x3,5 MM | dl..... | 22,40 bm |
- + OSTATNÍ DOPLNKY, IZOLAČNÍ A DROBNÝ MATERIÁL

 $\pm 0,000 = \text{úroveň } 1.NP$

KÓTOVÁNO V MM:

			
<p>AC – projekt, Stavocentrum, Dobšická 12, Znojmo, tel. 515244139</p>			
Projektant	Vypracoval	Č. osvědčení	DSP
Ing. Čeleda	Ing.arch.M.Ludvíková	2568/92	Tavřkovice
<p>STAVEBNÍ ÚPRAVY SOCIÁLNÍHO ZÁZEMÍ</p> <p>DOMOV U LESA - TAVŘKOVICE</p> <p>k.ú. Tavřkovice, parc.č.230</p>		Zak. č.	
		Datum:	VI/2017
Investor:	Měřítko:		Č. výkresu:
Tavřkovice 153, 671 40 Tavřkovice			
Obsah:	ZTI - VODOVOD - PŮDORYS 3.NP	1 : 50	02