


KANALIZACE - NOVÝ STAV

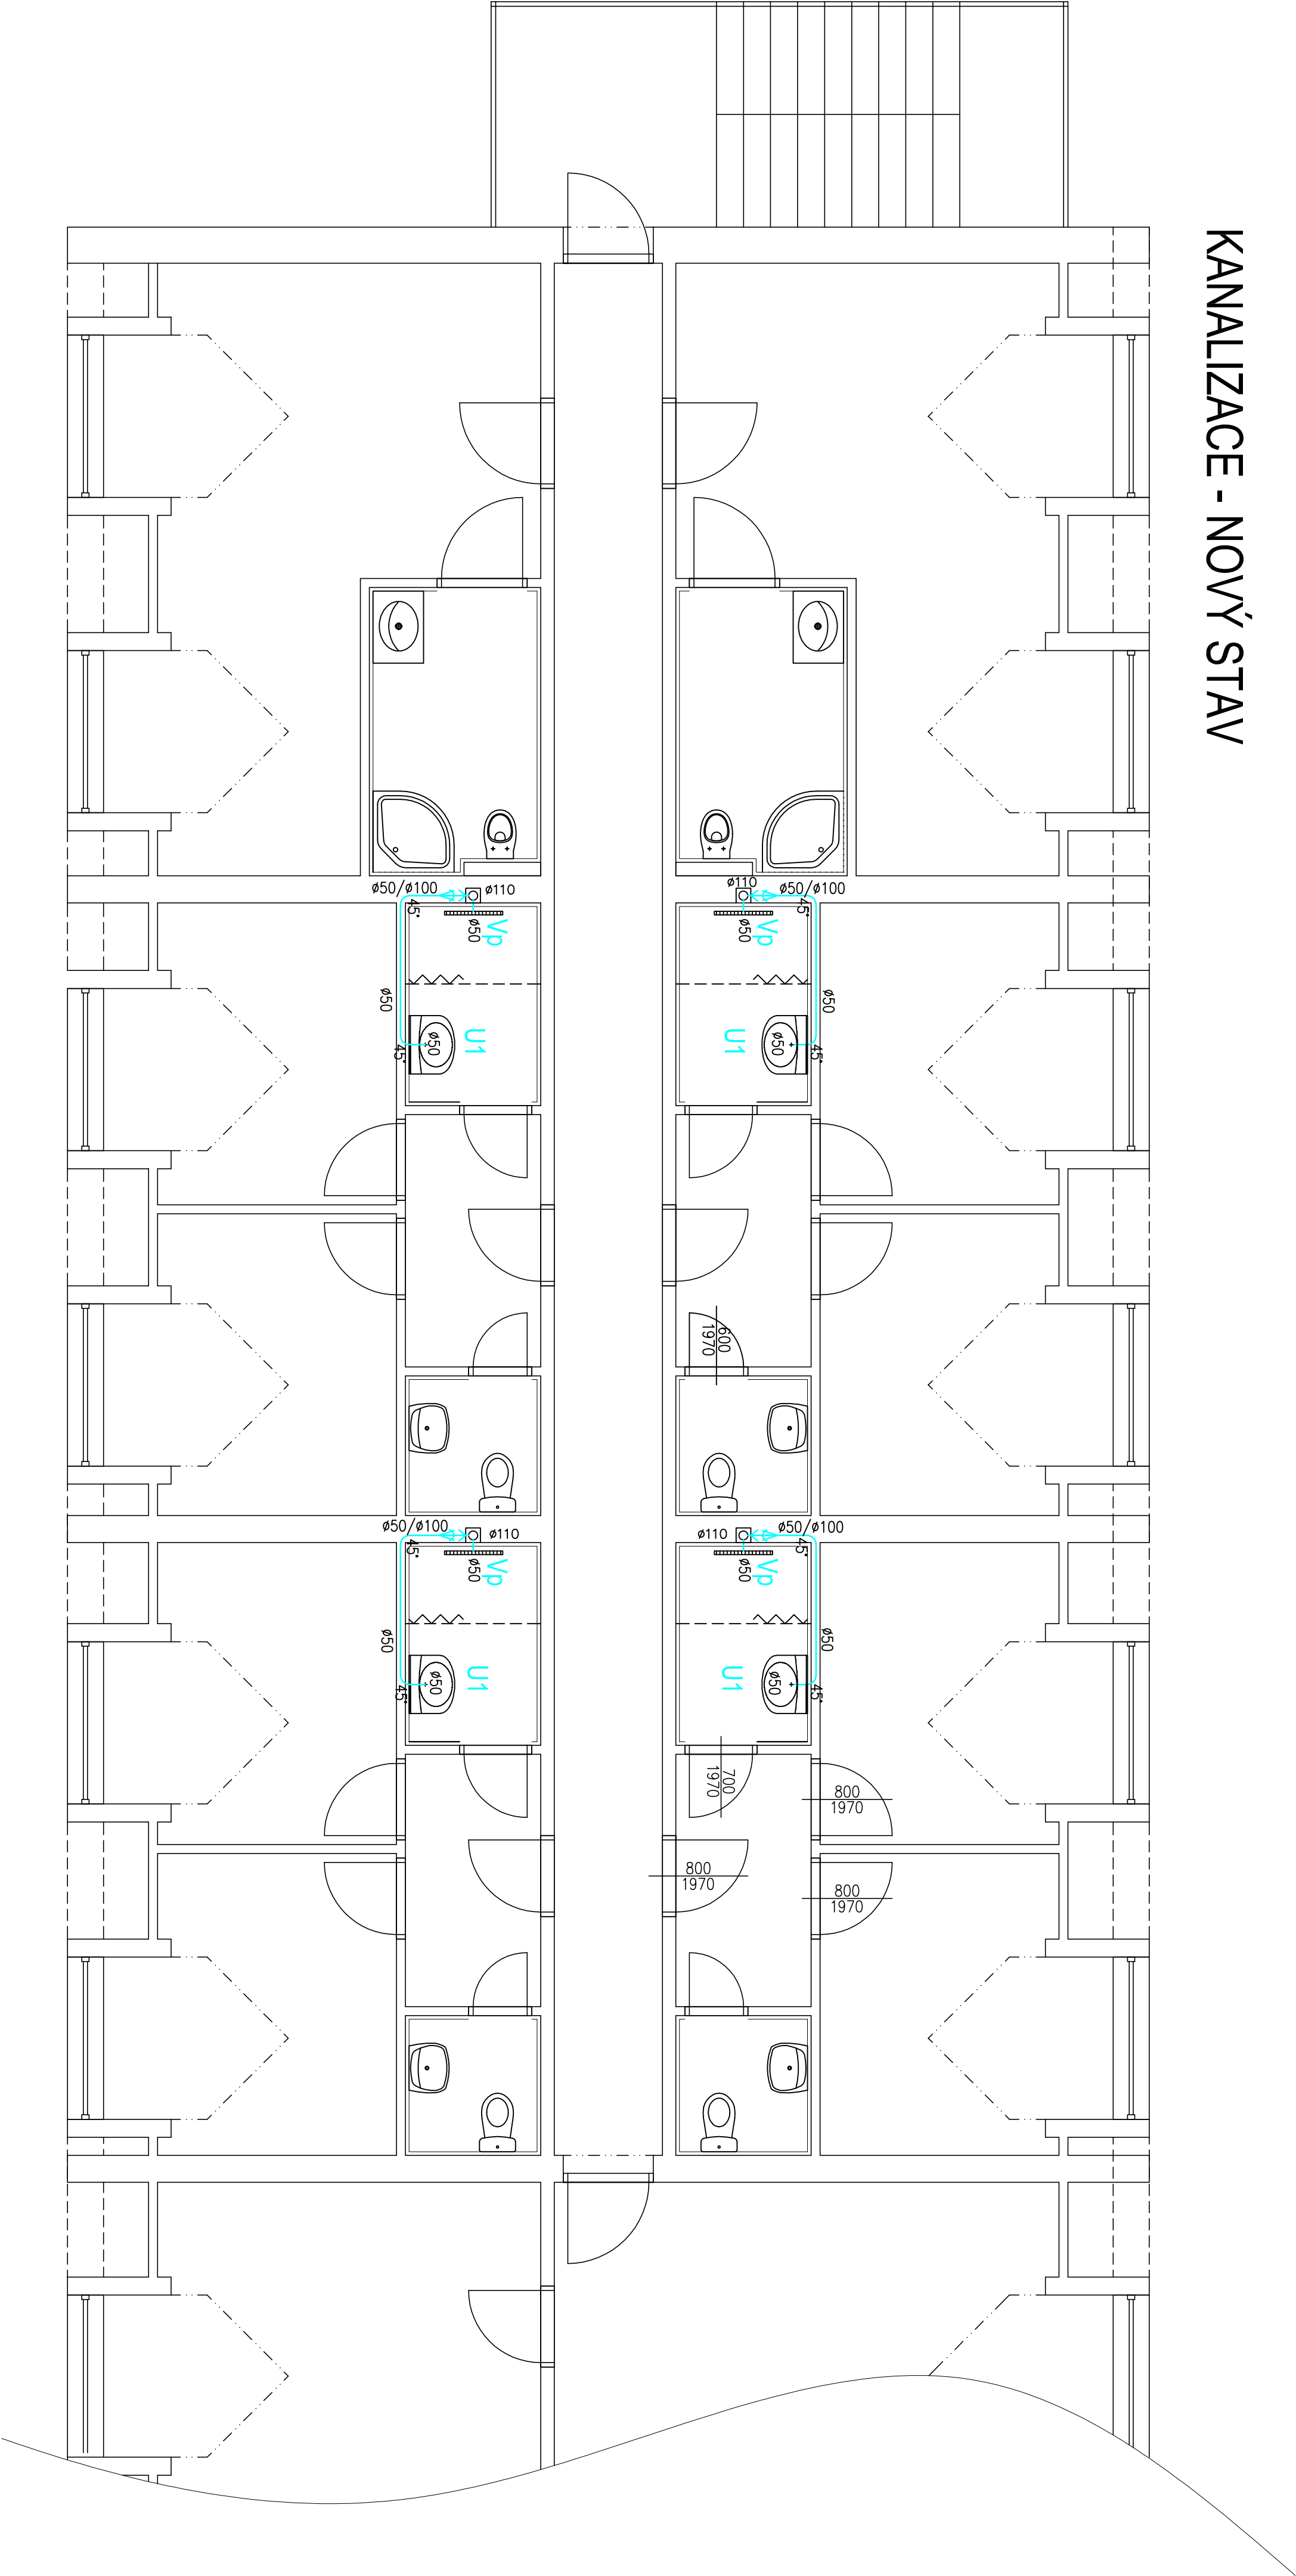

Zařizovací předměty a vybavení:

- U1 Umývadlo glazované, 650 mm pro stojánkovou baterii – 4 ks
bílé, kryt na sifon, s instalační sadou + sifon–chrom,
baterie páčková stojánková umyvadlové bez výpusti, 2x rohový ventil
- Vp Plastový podlahový žlab s nízkou stavební výškou 62 mm s okrajem pro perforovaný
rošt z nerezové oceli. – nerez, se zápachovou uzávěrkou, dl.800 mm – 4 ks

LEGENDA :

— KANALIZACE PVC

- PŘIPOJOVACÍ POTRUBÍ BUDE PROVEDENO Z PVC HT
MIN.SPÁD POTRUBÍ JE 1%
- + OSTATNÍ DOPLNKY, IZOLAČNÍ A DROBNÝ MATERIÁL



- PŘIPOJOVACÍ POTRUBÍ SPLAŠKOVÉ KANALIZACE BUDE PROVEDENO Z PVC HT
MIN.SPÁD POTRUBÍ JE 1%
- 50x1,8 MM dl..... 16,20 bm

+ OSTATNÍ DOPLNKY, IZOLAČNÍ A DROBNÝ MATERIÁL



±0,000 = úroveň 1.NP

KÓTOVÁNO V MM!

 AC — projekt, Stavocentrum, Dobšická 12, Znojmo, tel. 515244139 					
Projektant	Vyracoval	Č. osvědčení	Stupeň PD:	DSP	
Ing. Čeleda	Ing.arch.M.Ludvíková	2568/92	Místo:	Tavřkovic	
STAVEBNÍ ÚPRAVY SOCIÁLNÍHO ZÁZEMÍ DOMOV U LEŠA - TAVŘKOVICE k.ú. Tavřkovic, parc.č.2,30				Zak. č.	
Investor: Domov u lesa Tavřkovic, příspěvková organizace Tavřkovic 153, 671 40 Tavřkovic				Datum:	VI/2017
				Měřítko:	Č. výkresu:
Obsah:	ZTI - KANALIZACE - PŮDORYS 3.NP			1 : 50	01