


STAVEBNÍ ČÁST - NOVÝ STAV

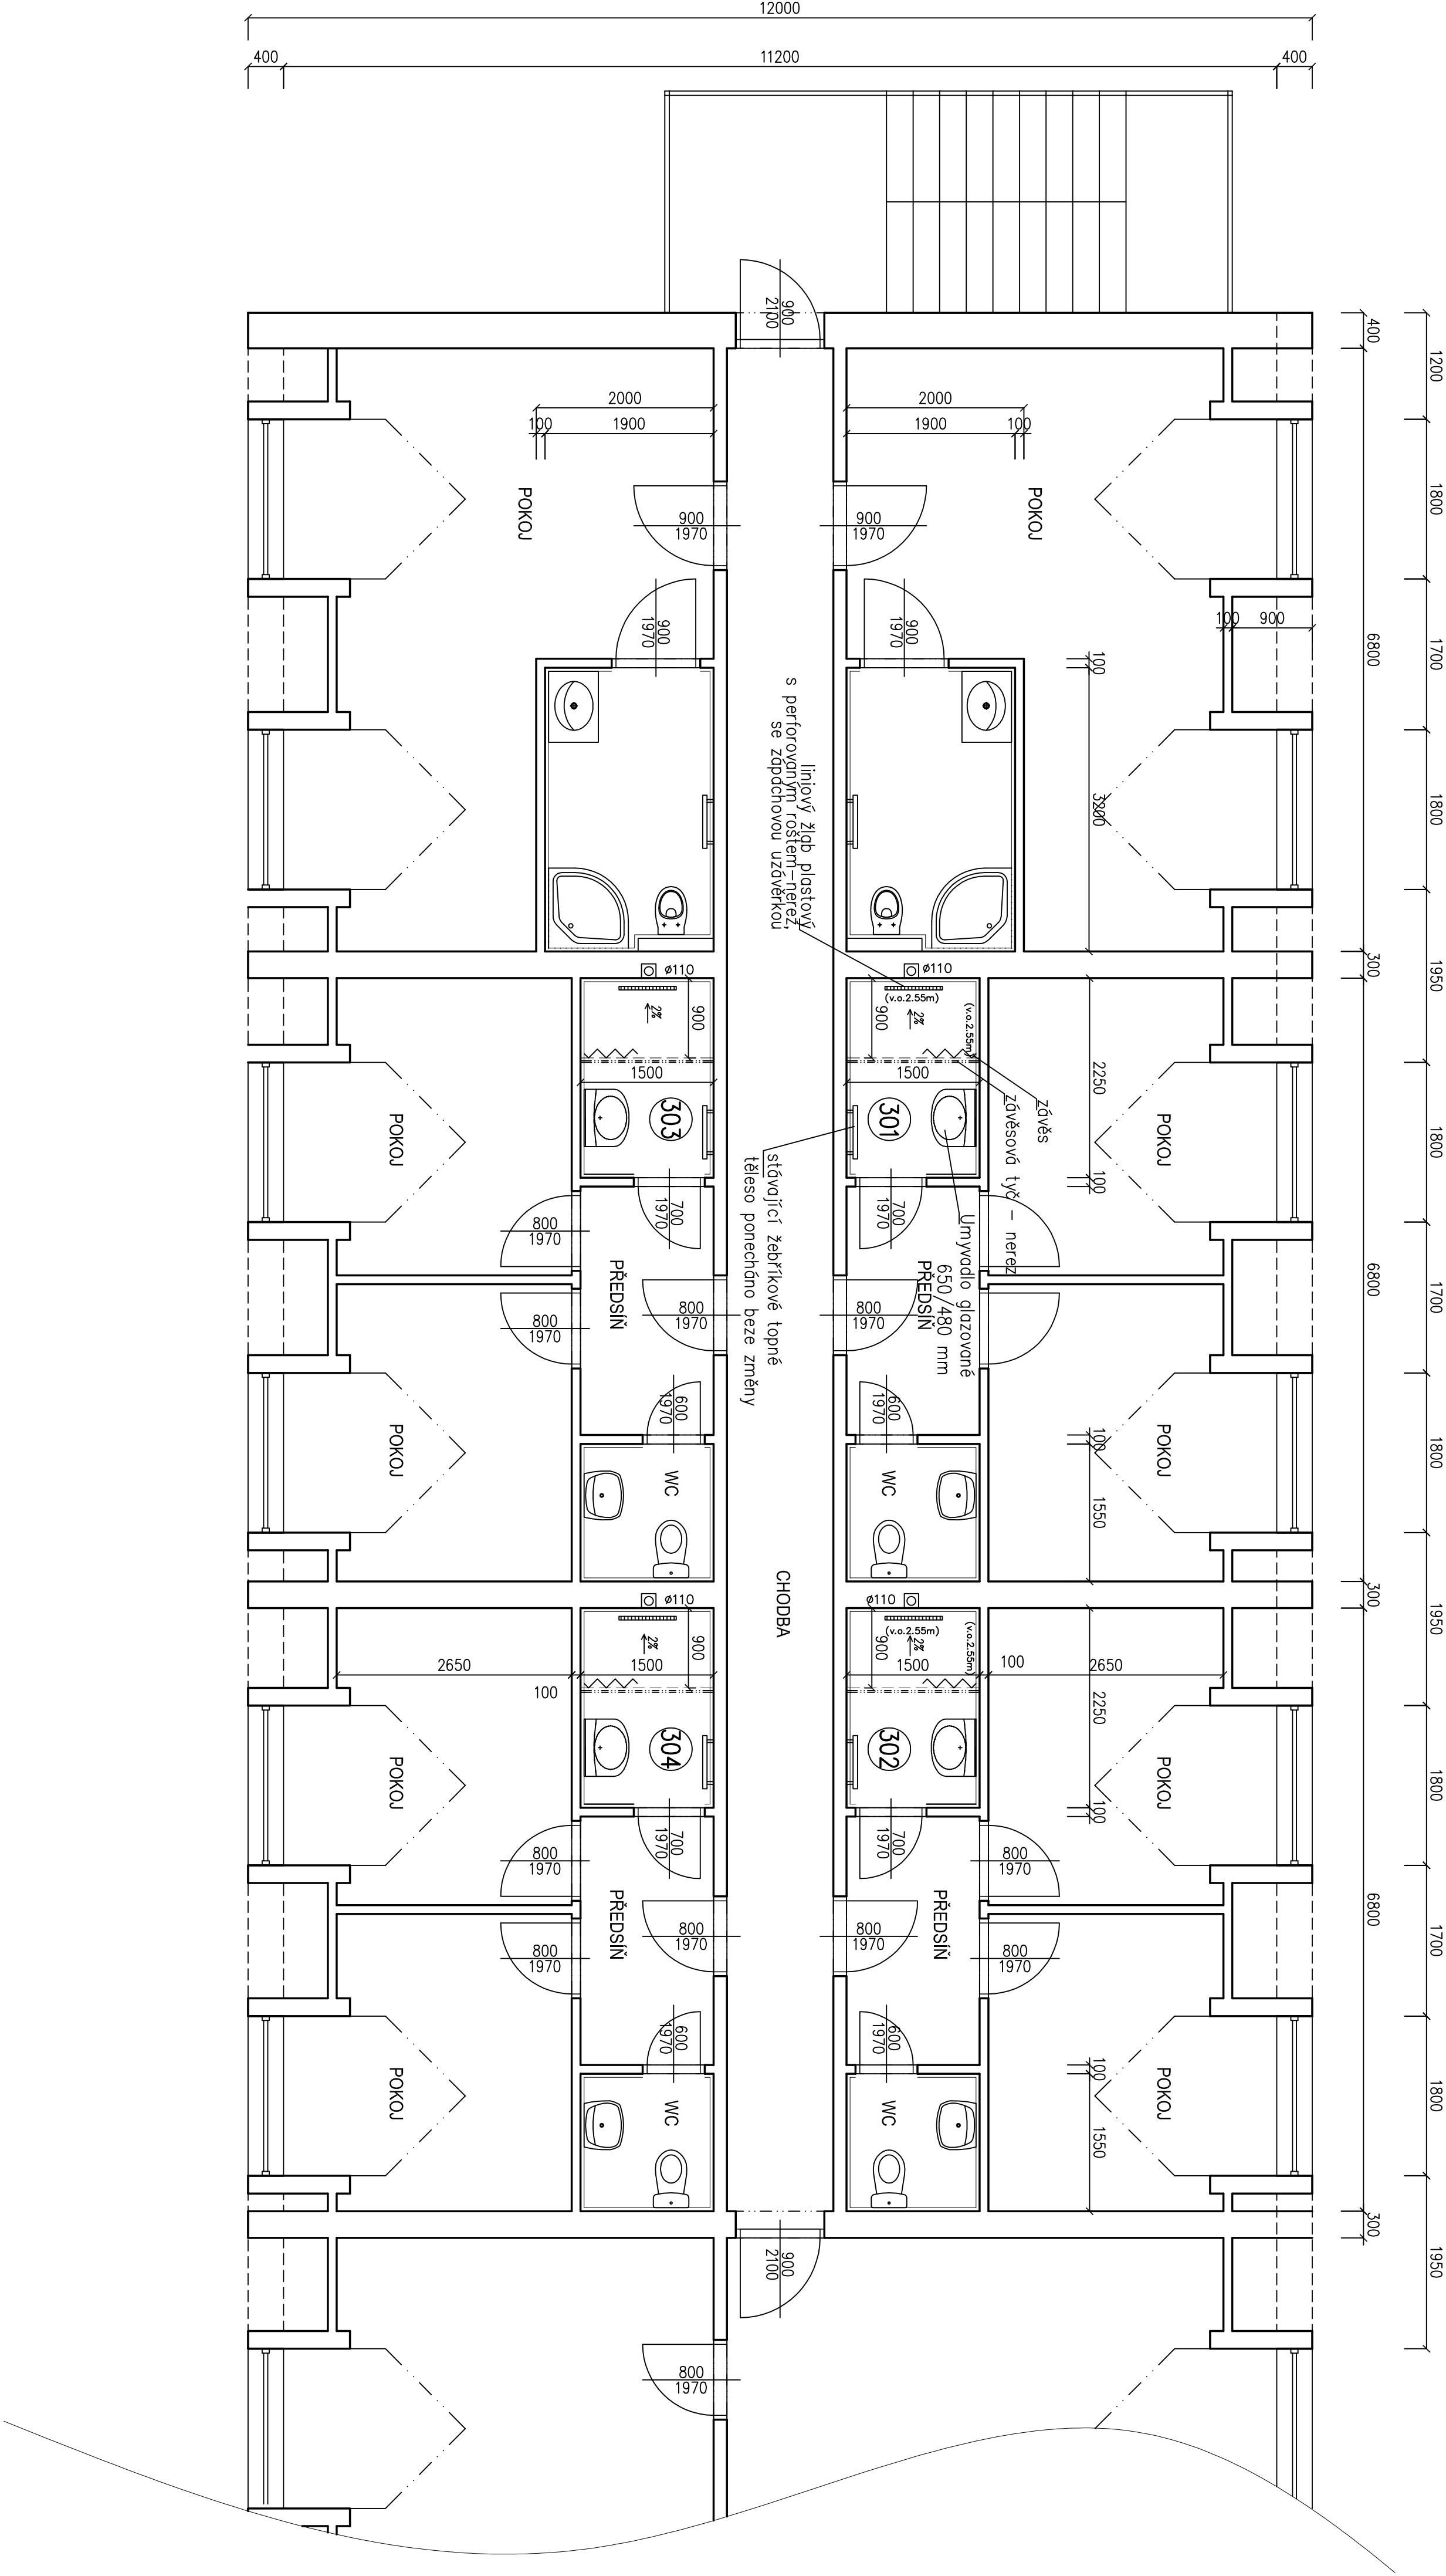


Č.	Popis	m2	s.v.	Povrchové úprava		Poznámka
				stěn, stropů	podlah	
3.NADZEMNÍ PODLAŽÍ						
301	KOUPELNA	3.38	3.45	Disperzní nátěr bílý(strop+stěny) +v hygienických prostorech	keram.dlažba	
302	KOUPELNA	3.38	3.45		keram.dlažba	
303	KOUPELNA	3.38	3.45		keram.obklady stěn do výšky	keram.dlažba
304	KOUPELNA	3.38	3.45	výšky stropu	keram.dlažba	

LEGENDA HMOT:

Stávající konstrukce

POZNÁMKA:

Stávající sociální zařízení v místnostech 301 – 304 bude stavebně upraveno tdk. dby podlahu v místě sprchového koutu byla ve spodu potřeblem pro nové navržení sprchové kouly s odvodňovacím žlabem – podrobnosti viz půdorys.
Použitý bude plastový podlaňový žlab s nízkou stavební výškou 62 mm s okrajem pro perforovaný rošť z nerezové oceli. Délka žlabu 850 mm.
Podlahu v prostoru sprchového koutu vyspádováť směrem ke žlabu, min.spád 2%.

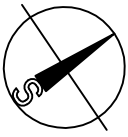

±0,000 = úroveň 1.NP

KÓTOVANO V MMI

	AC — projekt, Stavocentrum, Dobšická 12, Znojmo, tel. 515244139	
Projektant	Vypracoval	Č. osvědčení
Ing. Čelada	Ing.arch.M.Ludvíkově	2568/92
STAVEBNÍ ÚPRAVY SOCIÁLNÍHO ZÁZEMÍ		
DOMOV U LEŠA - TAVŘKOVICE		
K.Ú. Tavřkoviče, parc.č.230		
Investor: Domov u leša Tavřkoviče, příspěvková organizace		Měřitko:
Tavřkoviče 153, 671 40 Tavřkoviče		Č. výkresu:
Obsah: STAVEBNÍ ČÁST - PŮDORYS 3.NP		1 : 50
		03