


POHLED SEVERNÍ  
SPOJOVACÍ KRČEK BUDOVY ŠKOLY

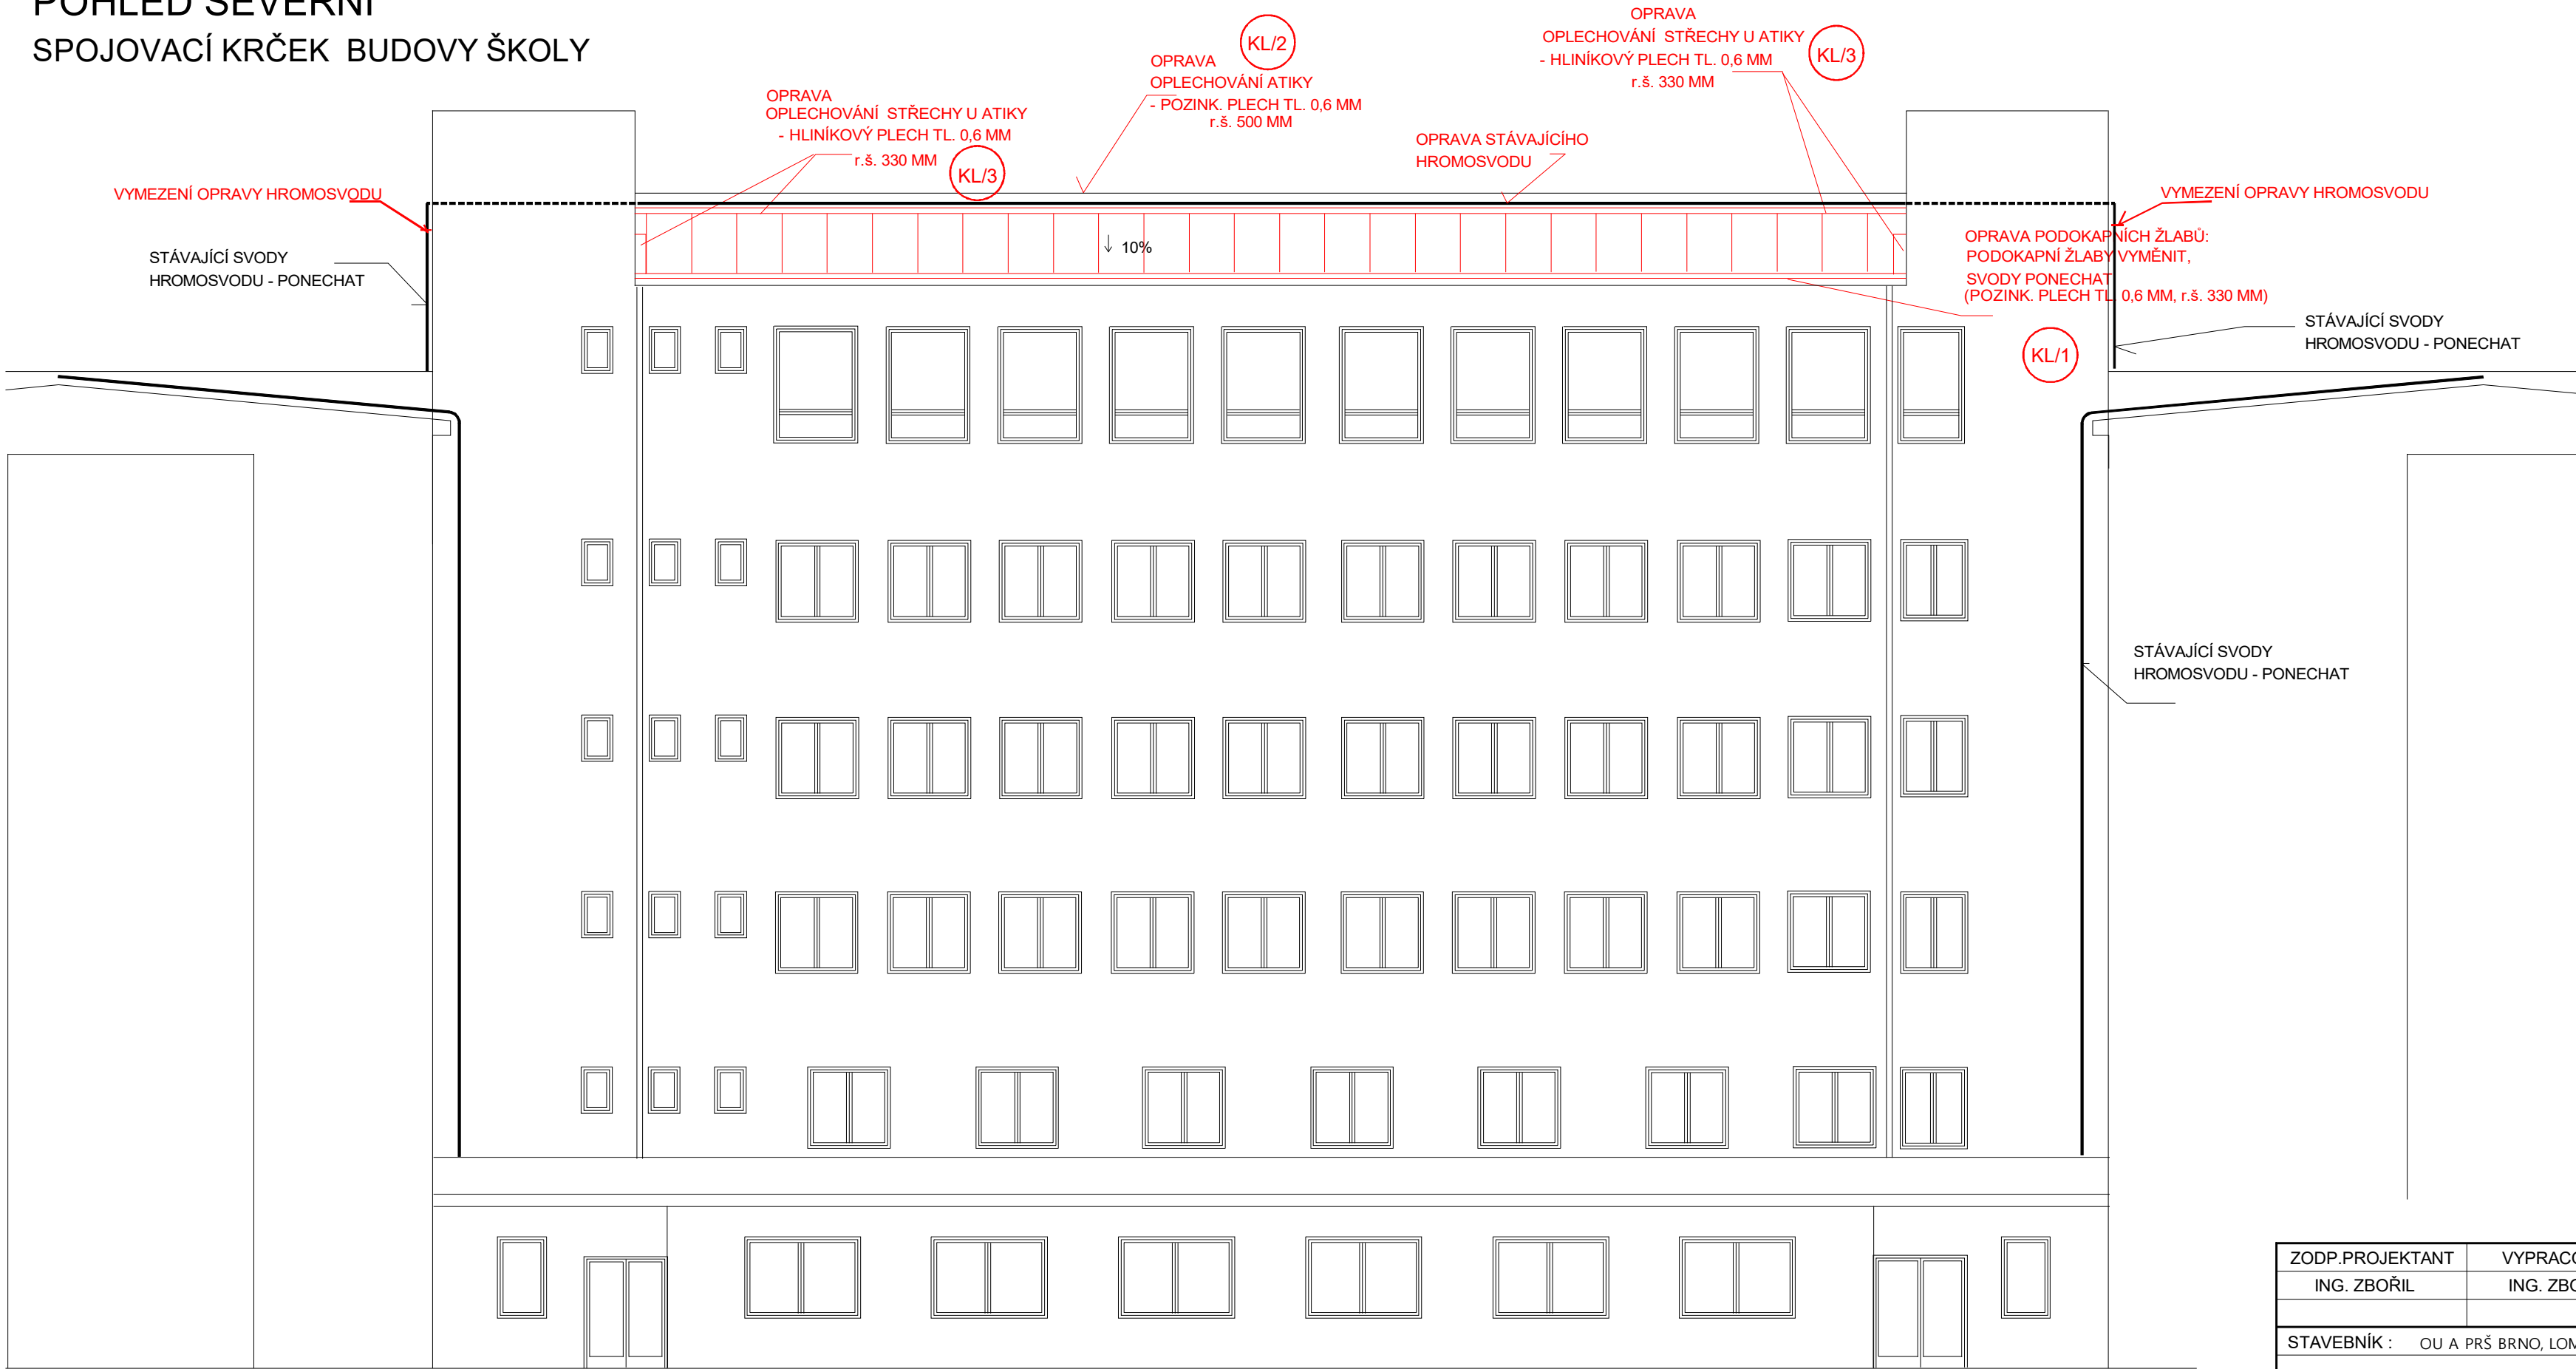

ZODP.PROJEKTANT	VYPRACOVAL	KRESLIL		ING. IVAN ZBOŘIL Projektová činnost Vedlejší 8, Brno 625 00 IČO : 463 39 221
ING. ZBOŘIL	ING. ZBOŘIL	D CAD 3D MAX 24		
STAVEBNÍK : OU A PRŠ BRNO, LOMENÁ 44				
OPRAVA STŘECHY BUDOVY ŠKOLY OU a PrŠ, BRNO, LOMENÁ 44			FORMÁT	
			DATUM	
SPOJOVACÍ KRČEK BUDOVY ŠKOLY POHLED SEVERNÍ			MĚŘITKO : 1:100	VÝKRES Č. : 27