


POHLED ZÁPADNÍ
LEVÉ KŘÍDLO BUDOVY DOMOVA MLÁDEŽE

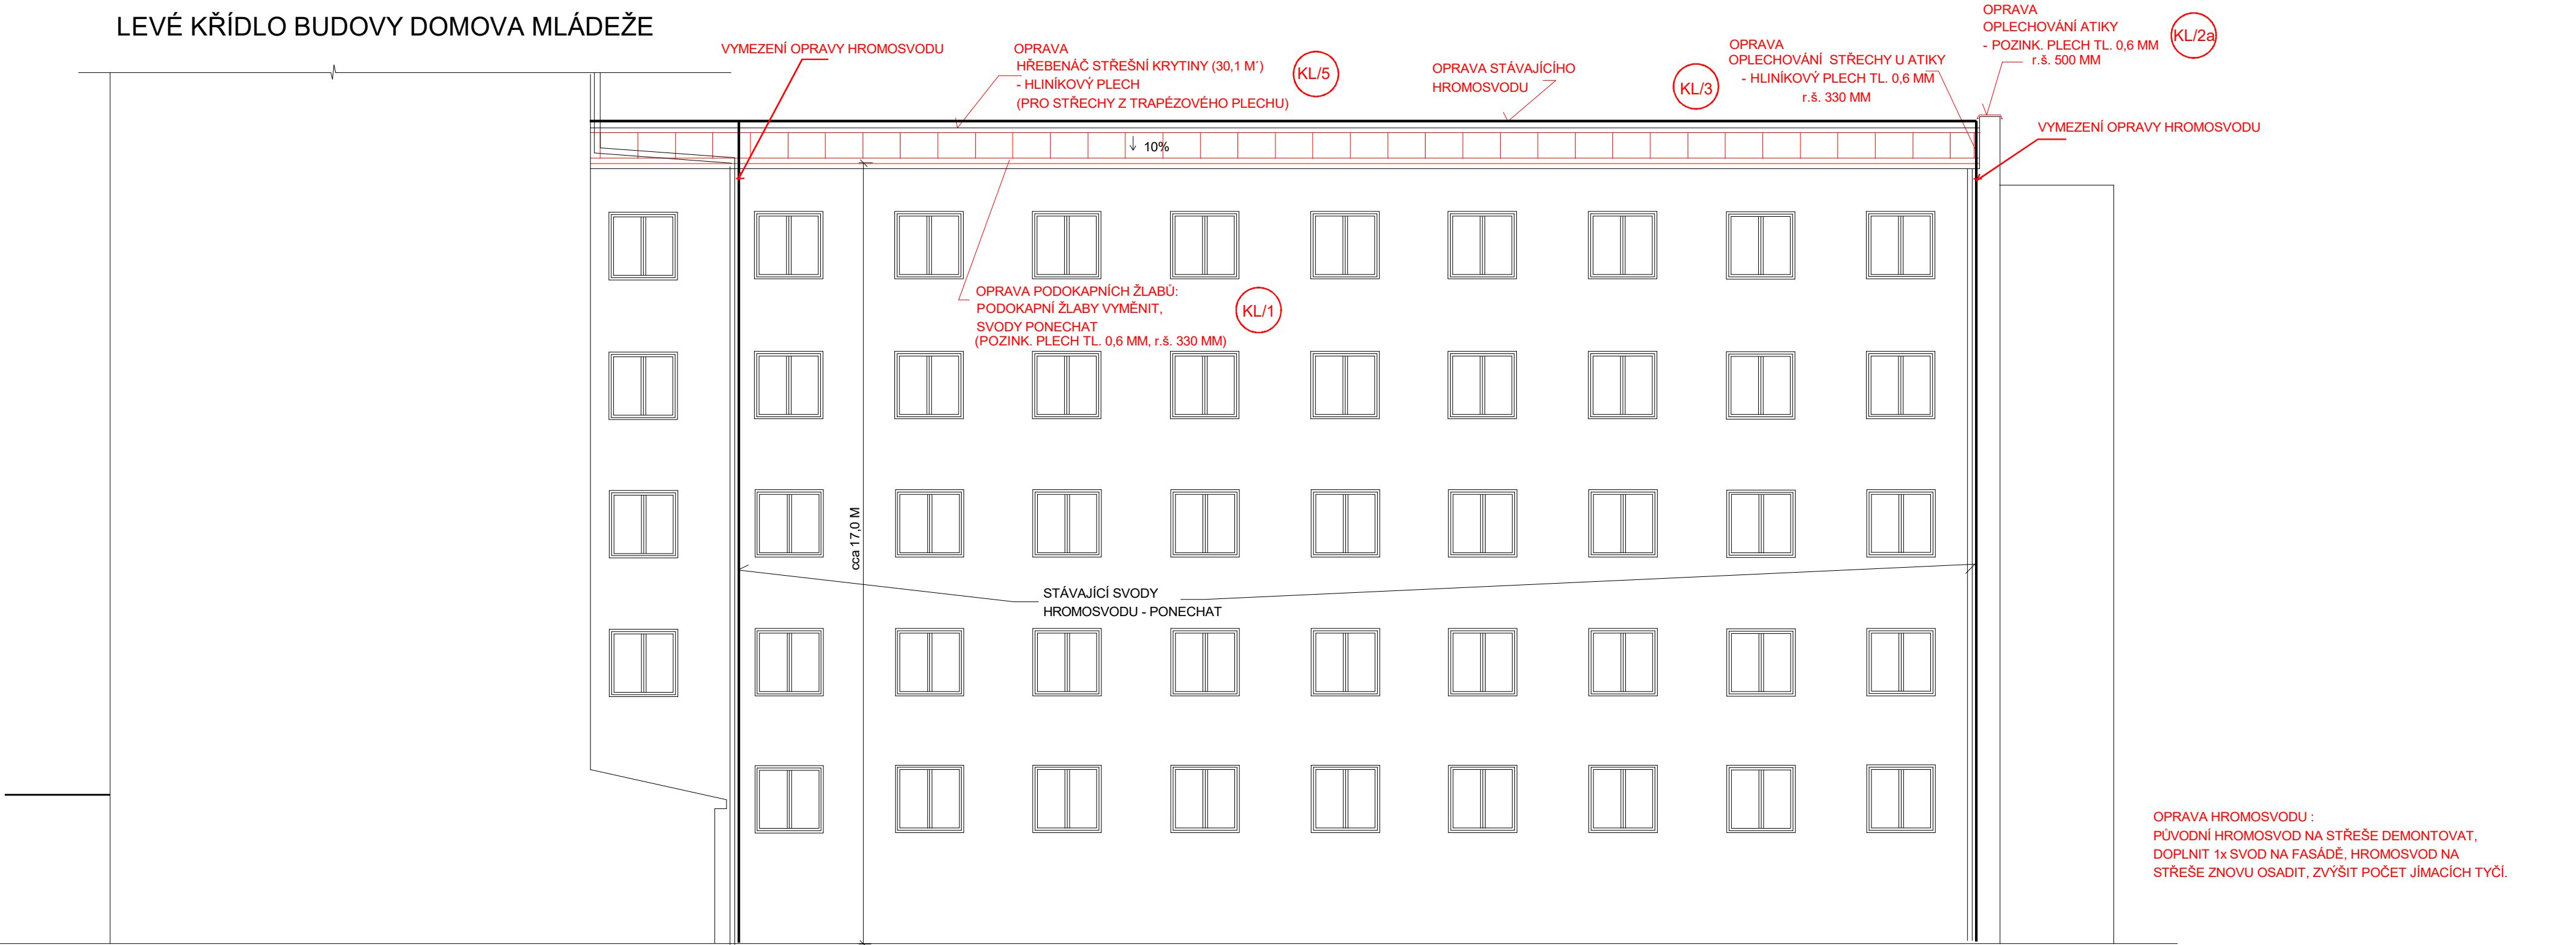

| | | | | |
|--|-------------|-----------------|---|------------------|
| ZODP.PROJEKTANT | VYPRACOVAL | KRESLIL |  ING. IVAN ZBOŘIL Projektová činnost Vedlejší 8. Brno 625 00 IČO : 463 39 221 | |
| ING. ZBOŘIL | ING. ZBOŘIL | D CAD 3D MAX 24 | | |
| STAVEBNÍK : OU A PRŠ BRNO, LOMENÁ 44 | | | | |
| OPRAVA STŘECHY BUDOVY ŠKOLY OU a PrŠ, BRNO, LOMENÁ 44 | | | FORMÁT | |
| | | | DATUM | |
| LEVÉ KŘÍDLO BUDOVY DOMOVA MLÁDEŽE POHLED ZÁPADNÍ | | | MĚŘÍTKO : 1:100 | VÝKRES Č. : 9 |