


# D.3.2 Situace elektro a sdělovací objekty M 1:500

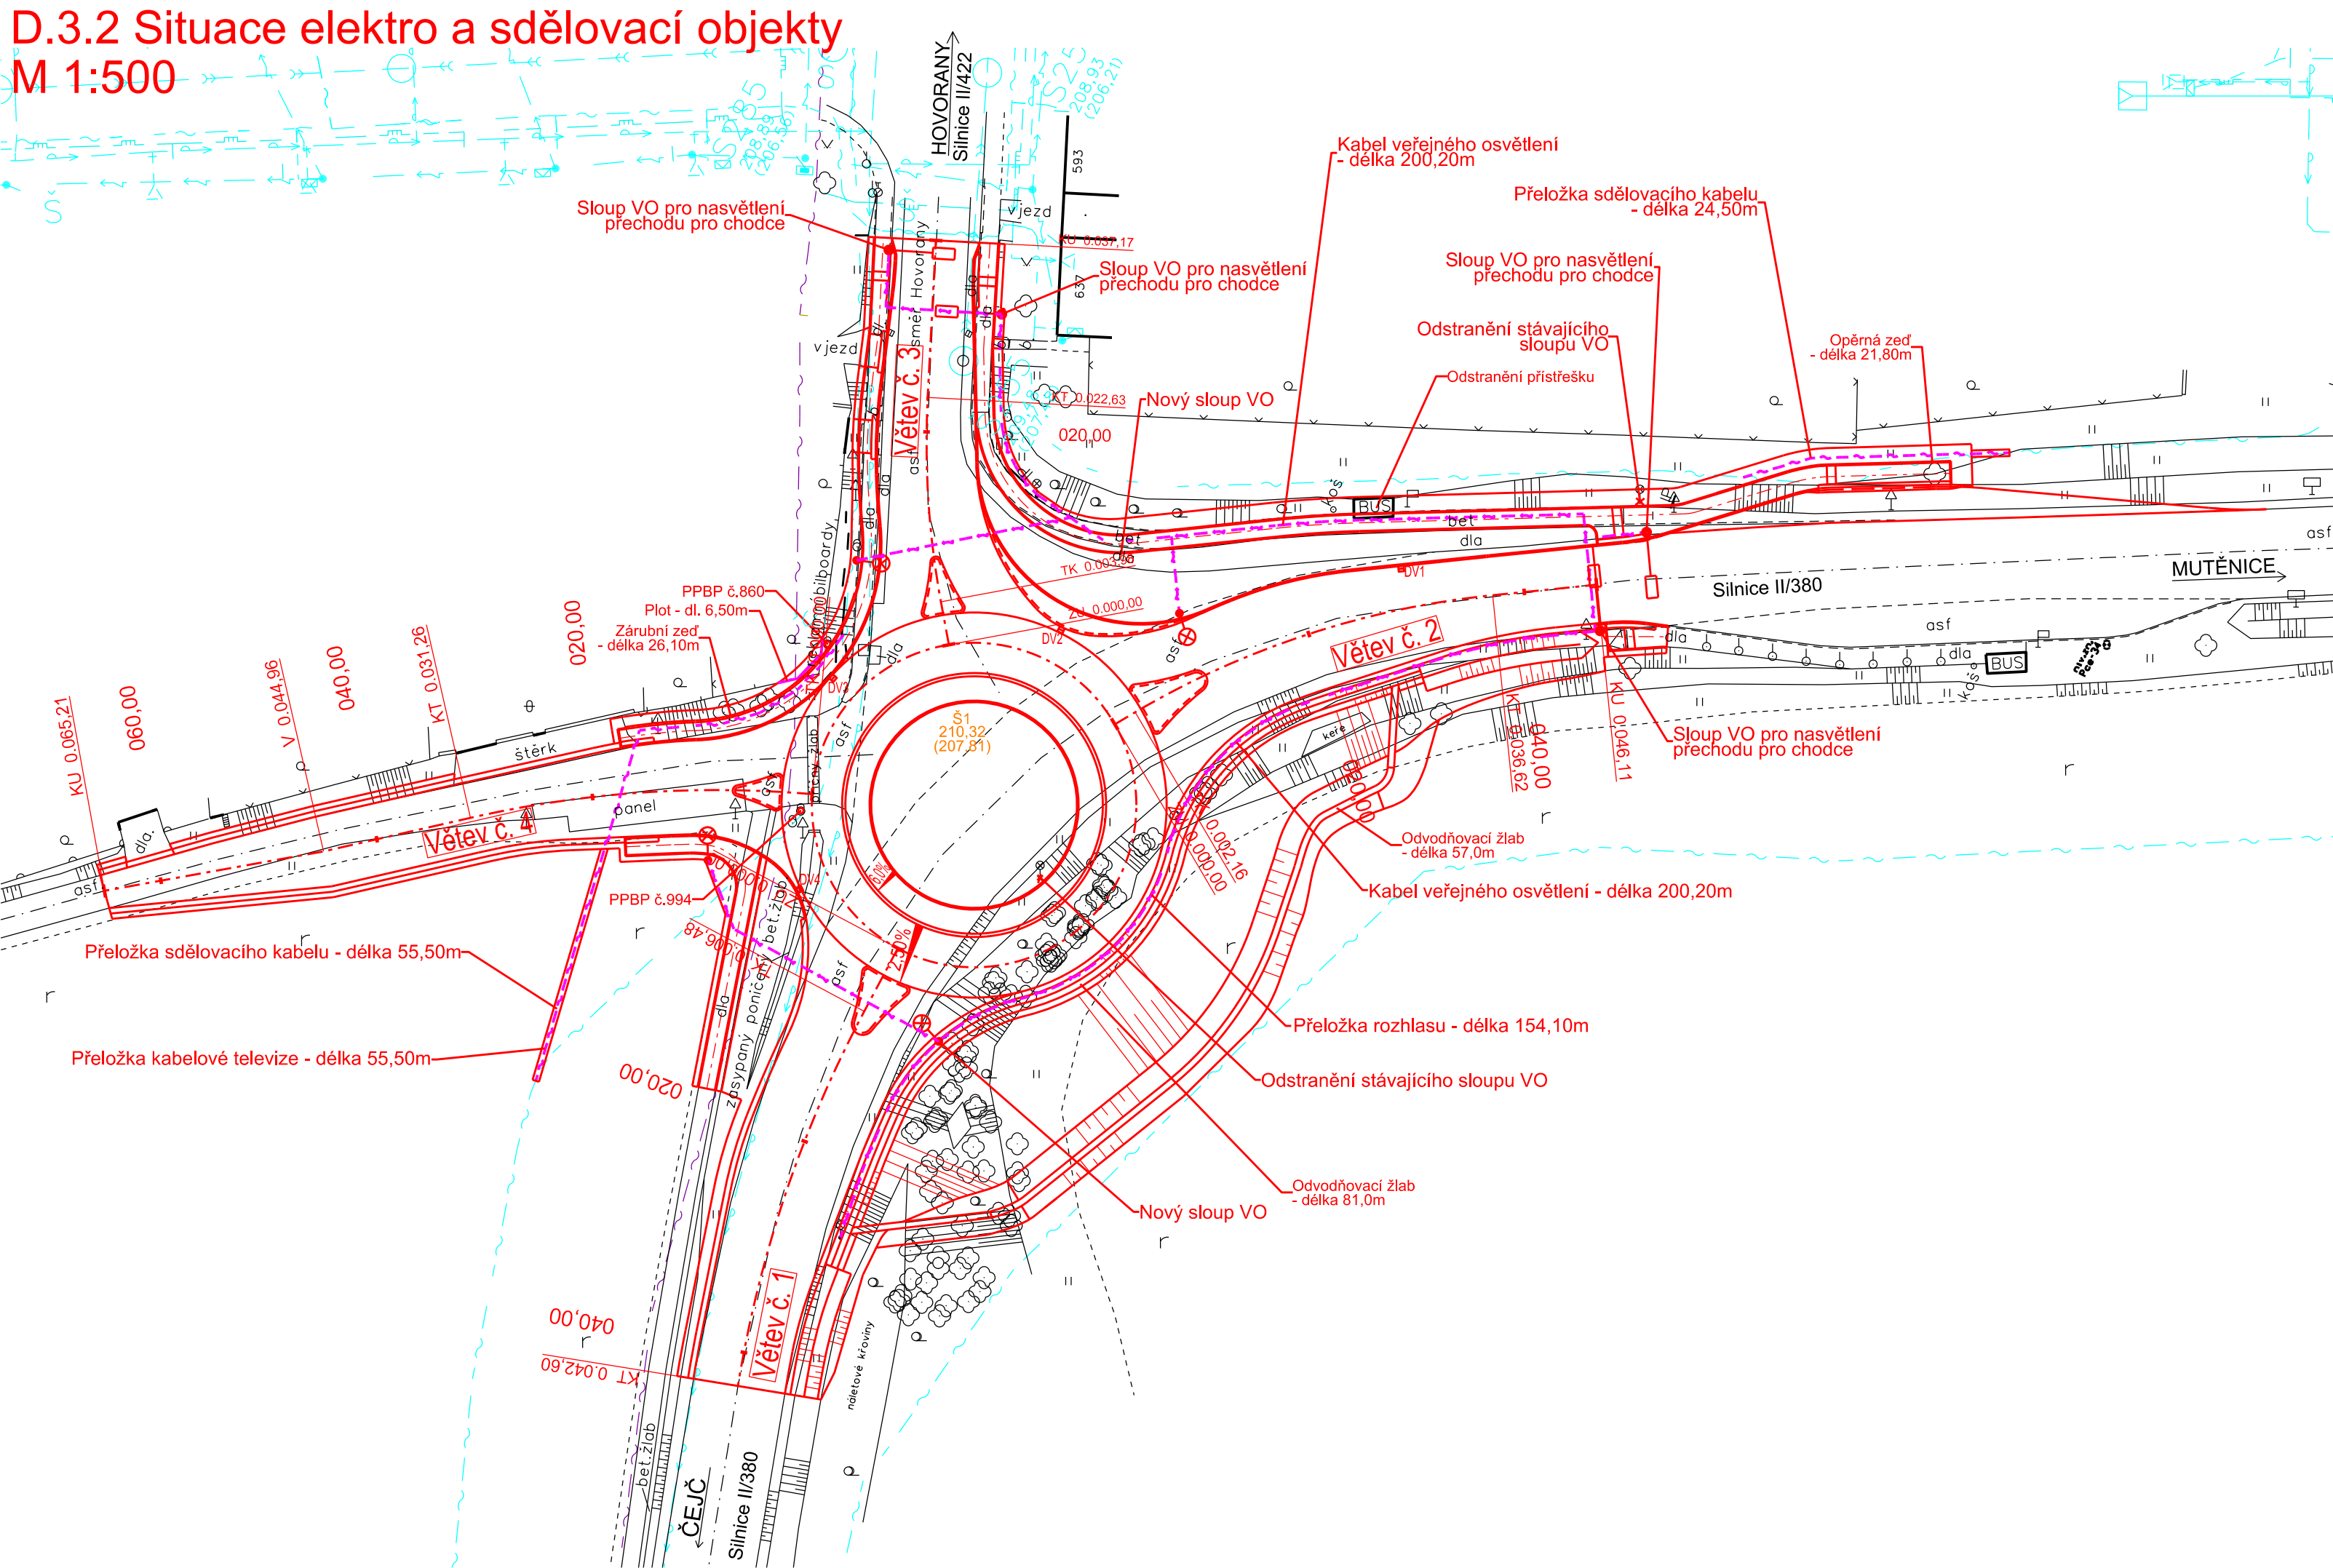

## LEGENDA:

	ZAMĚŘENÍ STÁVAJÍCÍHO STAVU		VODOROVNÉ DOPRAVNÍ ZNAČENÍ
	NÁVRH		TYPOVÁ ULIČNÍ VPUST
	DKM		SO 401 - SLOUP VO
			SO 401 - SLOUP VO (S VÝLOŽNÍKEM URČENÝM NA OSVĚTLENÍ PŘECHODŮ PRO CHODCE)

### STÁVAJÍCÍ SÍŤ:


	VODOVOD, VAK
	KANALIZACE
	EL. VEDENÍ NN, EON
	EL. VEDENÍ VN, EON
	SDĚLOVACÍ KABEL, CETIN - PODZEMNÍ VEDENÍ
	SDĚLOVACÍ KABEL, CETIN - NEPROVOZOVANÉ SÍŤE
	VTL PLYNOVOD
	STL PLYNOVOD

### NAVRŽENÉ SÍŤ:

	SO 302 - PŘELOŽKA VODOVODU
	SO 301 - DEŠŤOVÁ KANALIZACE
	SO 301 - KANAL. PŘÍPOJKA PVC DN150
	SO 401 - VEŘEJNÉ OSVĚTLENÍ
	SO 402 - PŘELOŽKA KABELU CETIN a.s.
	SO 403 - PŘELOŽKA KABELU HC KABEL, s.r.o.

### SEZNAM STAVEBNÍCH OBJEKTŮ:

- SO 101 - Okružní křižovatka a větev č. 1, 2, 3
- SO 102 - Místní komunikace - větev č. 4
- SO 103 - Chodníky
- SO 181 - Dopravní opatření
- SO 301 - Dešťová kanalizace
- SO 302 - Přeložka vodovodu
- SO 401 - Veřejné osvětlení
- SO 402 - Přeložka sdělovacích kabelů - CETIN a.s.
- SO 403 - Přeložka kabelové televize - HC Kabel, s.r.o.
- SO 404 - Přeložka rozhlasu
- SO 801 - Vegetační úpravy
- SO 802 - Náhradní výsadba

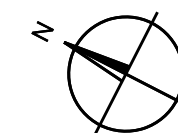

Souřadnicový systém: JTSK			Výškový systém: B.p.v	
Zodp. projektant:	Vedoucí projektant:	Vypracovala:	<div><div>ViaDesigne, s.r.o. Na Zahradách 16, 690 02 Břeclav Tel. 519 326 370, fax 519 331 401 e-mail: viadesigne@viadesigne.eu</div></div>	
Ing. Martin Stöhr	Ing. Martin Stöhr	Ing. Petra Masaříková		
				
OÚ: Hovorany		KrÚ: Jihomoravský	Formát:	3 x A4
Objednatel: Správa a údržba silnic Jihomoravského kraje, p.o.k.			Datum:	Datum: III/2016
Akce:  II/380, II/422 Hovorany, okružní křižovatka			Číslo zakázky:	VD 15015/H
			Měřítko:	1 : 500
			Stupeň dokumentace:	Výtisk číslo:
DUR				
Stavební objekt: SO 401, SO 402, SO 403, SO 404			Příloha číslo:	D.3.2
Příloha:  SITUACE ELEKTRO A SDĚLOVACÍ OBJEKTY				