


C.3 Koordinační výkres
M 1:500

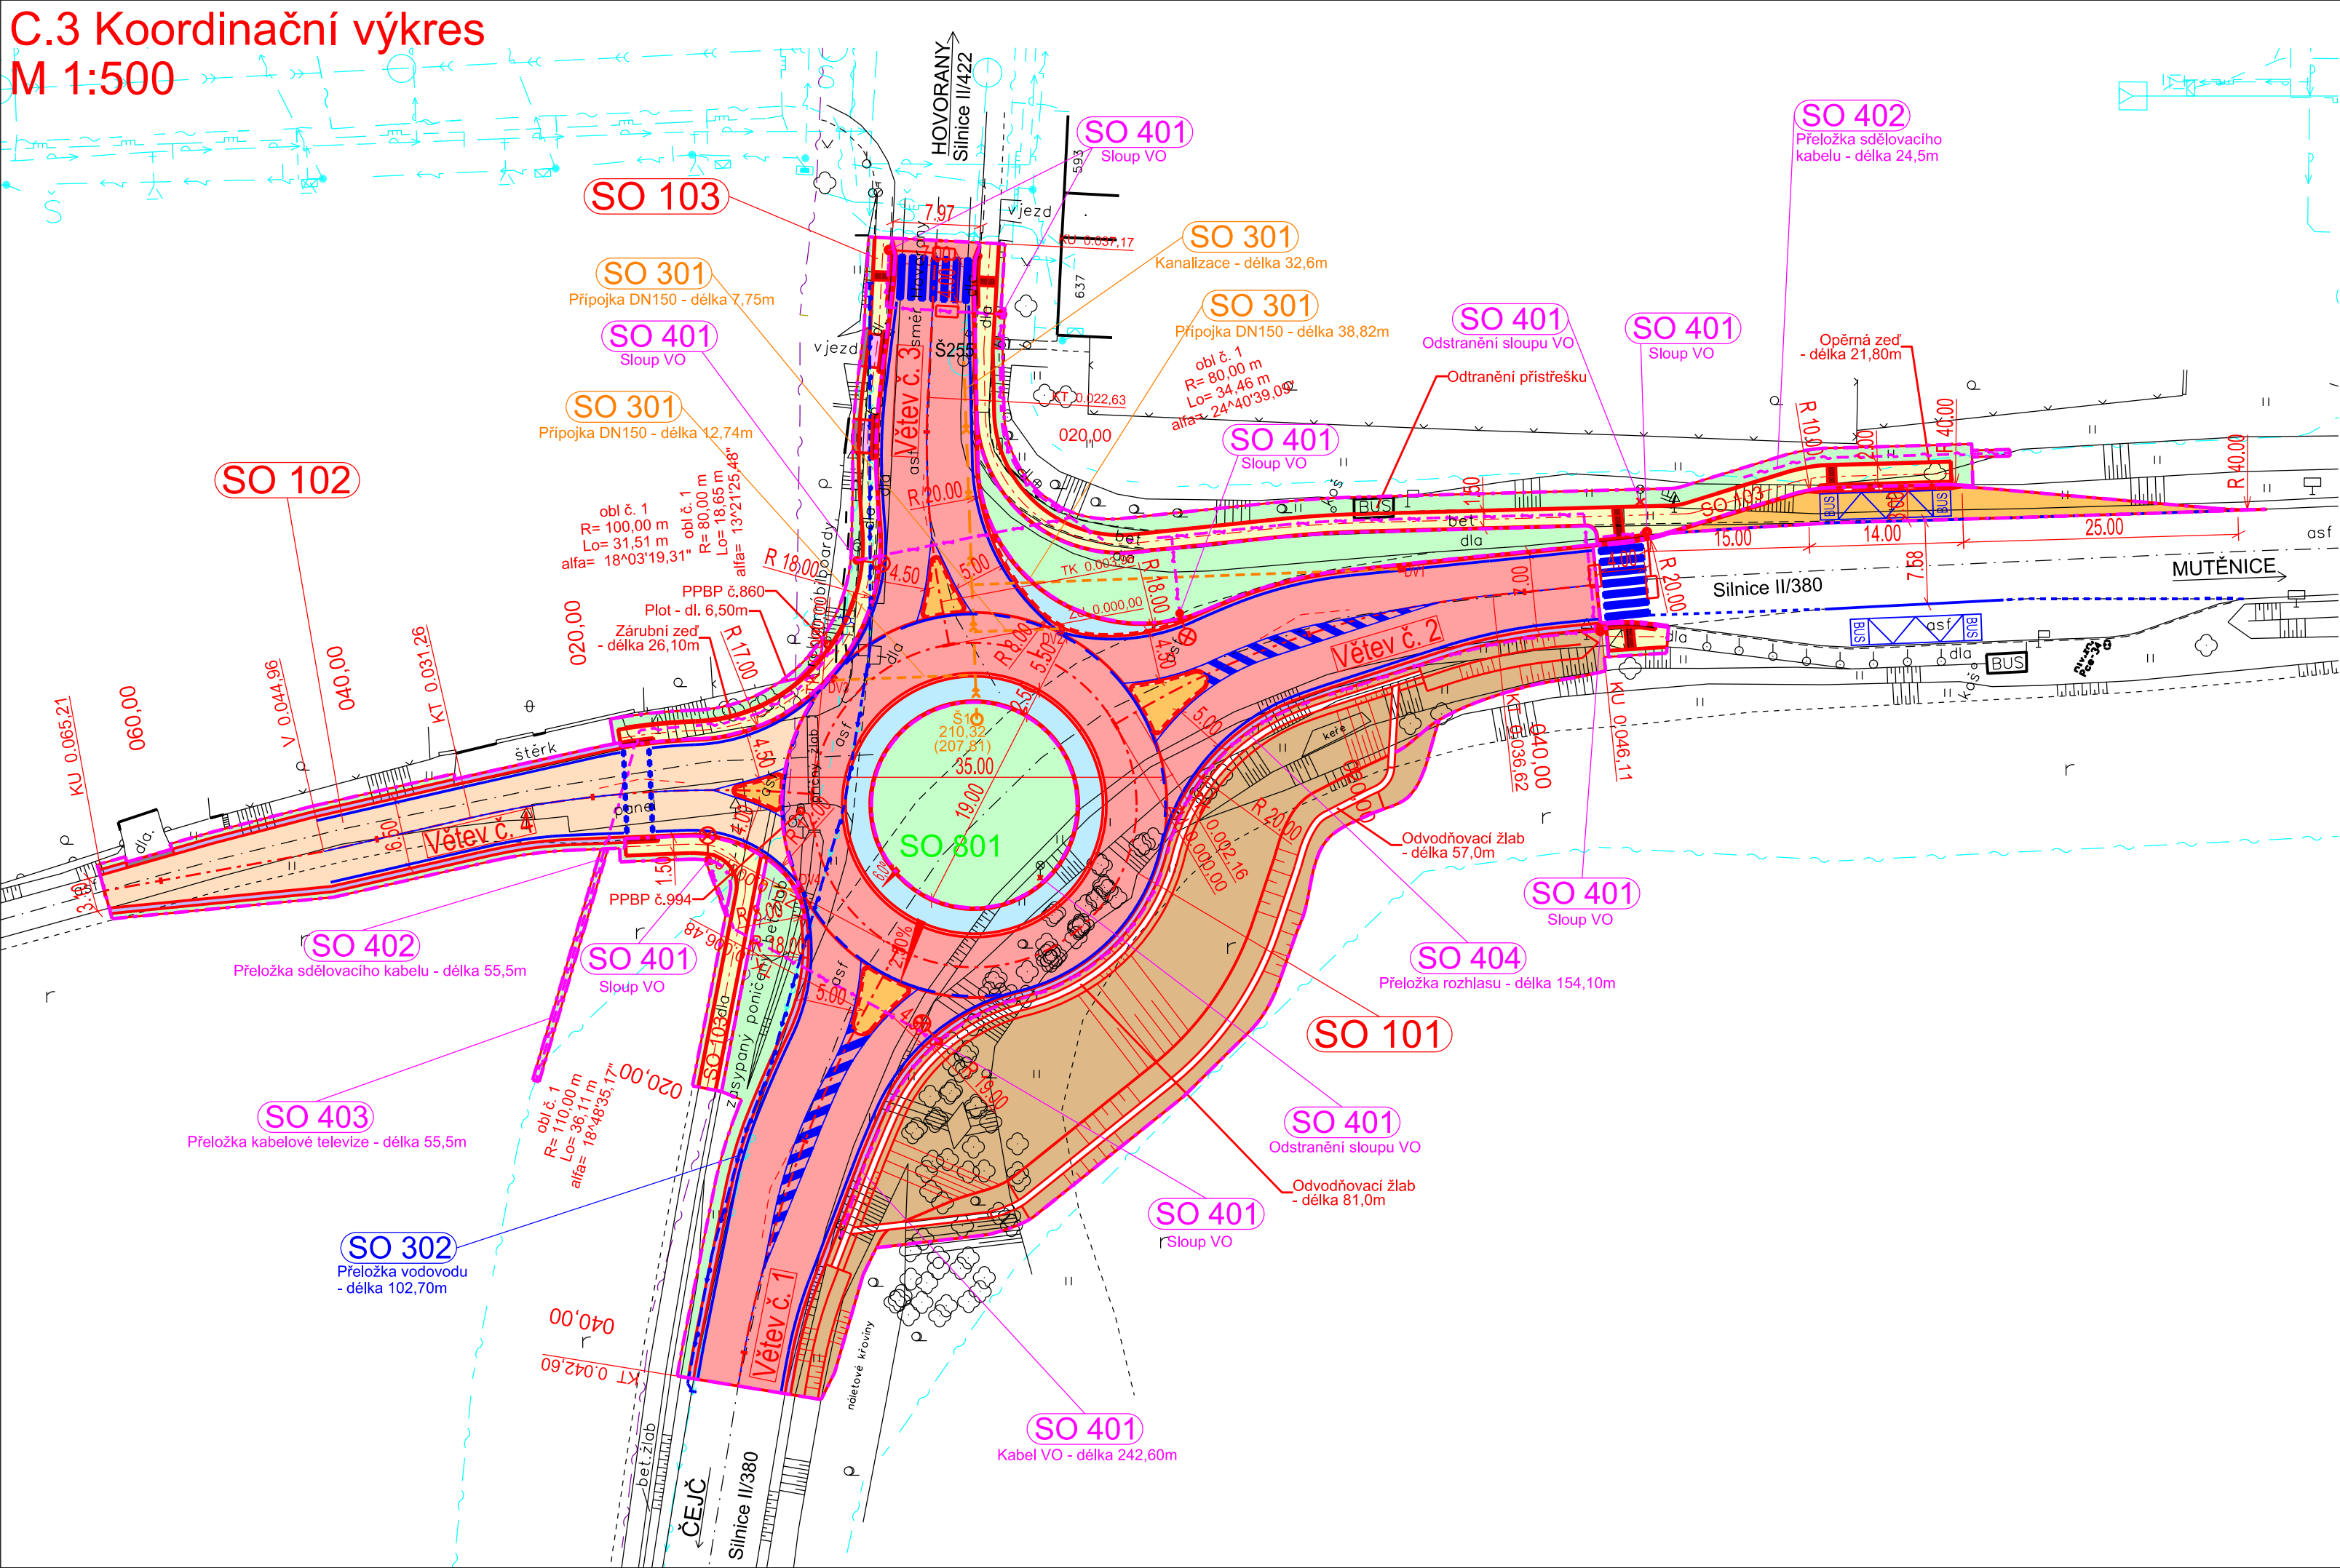

LEGENDA:

- ZAMĚŘENÍ STÁVAJÍCÍHO STAVU

NÁVRH

DKM
- VODOVOD, VAK

KANALIZACE

EL. VEDENÍ NN, EON

EL. VEDENÍ VN, EON

SDĚLOVACÍ KABEL, CETIN
- PODZEMNÍ VEDENÍ

SDĚLOVACÍ KABEL, CETIN
- NEPROVOZOVANÉ SÍTĚ

VTL PLYNOVOD

STL PLYNOVOD
- VODOVODNÉ DOPRAVNÍ ZNAČENÍ

TYPOVÁ ULIČNÍ VPUST

SO 401 - SLOUP VO

SO 401 - SLOUP VO
(S VÝLOŽNÍKEM URČENÝM NA
OSVĚTLENÍ PŘECHODŮ PRO CHODCE)
- STÁVAJÍCÍ SÍTĚ:

NAVRŽENÉ SÍTĚ:
- NAVRŽENÉ PLOCHY:

SEZNAM STAVEBNÍCH OBJEKTŮ:

- KOMUNIKACE

MÍSTNÍ KOMUNIKACE

PRSTENEC, POJÍŽDĚNÁ DLAŽBA
- ŽULOVÁ KOSTKA

DĚLÍCI OSTRŮVKY, AUTOBUSOVÝ ZÁLIV
- ŽULOVÁ KOSTKA

CHODNÍK - SO103
- ZÁMKOVÁ DLAŽBA tl. 6cm

VJEZDY - SO103
- ZÁMKOVÁ DLAŽBA tl. 8cm

NEZPEVNĚNÁ KRAJNICE
- Z R-MATERIÁLU

ZATRAVNĚNÉ PLOCHY
- SO 101 - Okružní křižovatka a větve č. 1, 2 3

SO 102 - Místní komunikace - větve č. 4

SO 103 - Chodníky

SO 181 - Dopravní opatření

SO 301 - Dešťová kanalizace

SO 302 - Přeložka vodovodu

SO 401 - Veřejné osvětlení

SO 402 - Přeložka sdělovacích kabelů - CETIN a.s.

SO 403 - Přeložka kabelové televize - HC Kabel, s.r.o.

SO 404 - Přeložka rozhlasu

SO 801 - Vegetační úpravy

SO 802 - Náhradní výsadba

Souřadnicový systém JTSK,			Výškový systém B.p.v.	
Zodp. projektant:	Vedoucí projektant:	Vypracovala:	<div><div><div>VIA Design</div><div>ViaDesign, s.r.o. Na Zahradách 16, 690 02 Břeclav Tel. 519 326 370, fax 519 331 401 e-mail: viadesigne@viadesigne.eu</div></div></div>	
Ing. Martin Stöhr	Ing. Martin Stöhr	Ing. Petra Masaříková		
OÚ: Hovorany		KrÚ: Jihomoravský	Formát:	3 x A4
Objednatel: Správa a údržba silnic Jihomoravského kraje, p.o.k.			Datum:	Datum: III/2016
Akce: II/380, II/422 Hovorany, okružní křižovatka			Číslo zakázky:	VD 15015/H
			Měřítko:	1 : 500
Příloha: KOORDINAČNÍ VÝKRES			Stupeň dokumentace: DUR	Výtisk číslo:
			Příloha číslo: C.3	