



F.3.2 Inventarizace dřevin - situace
M 1:500

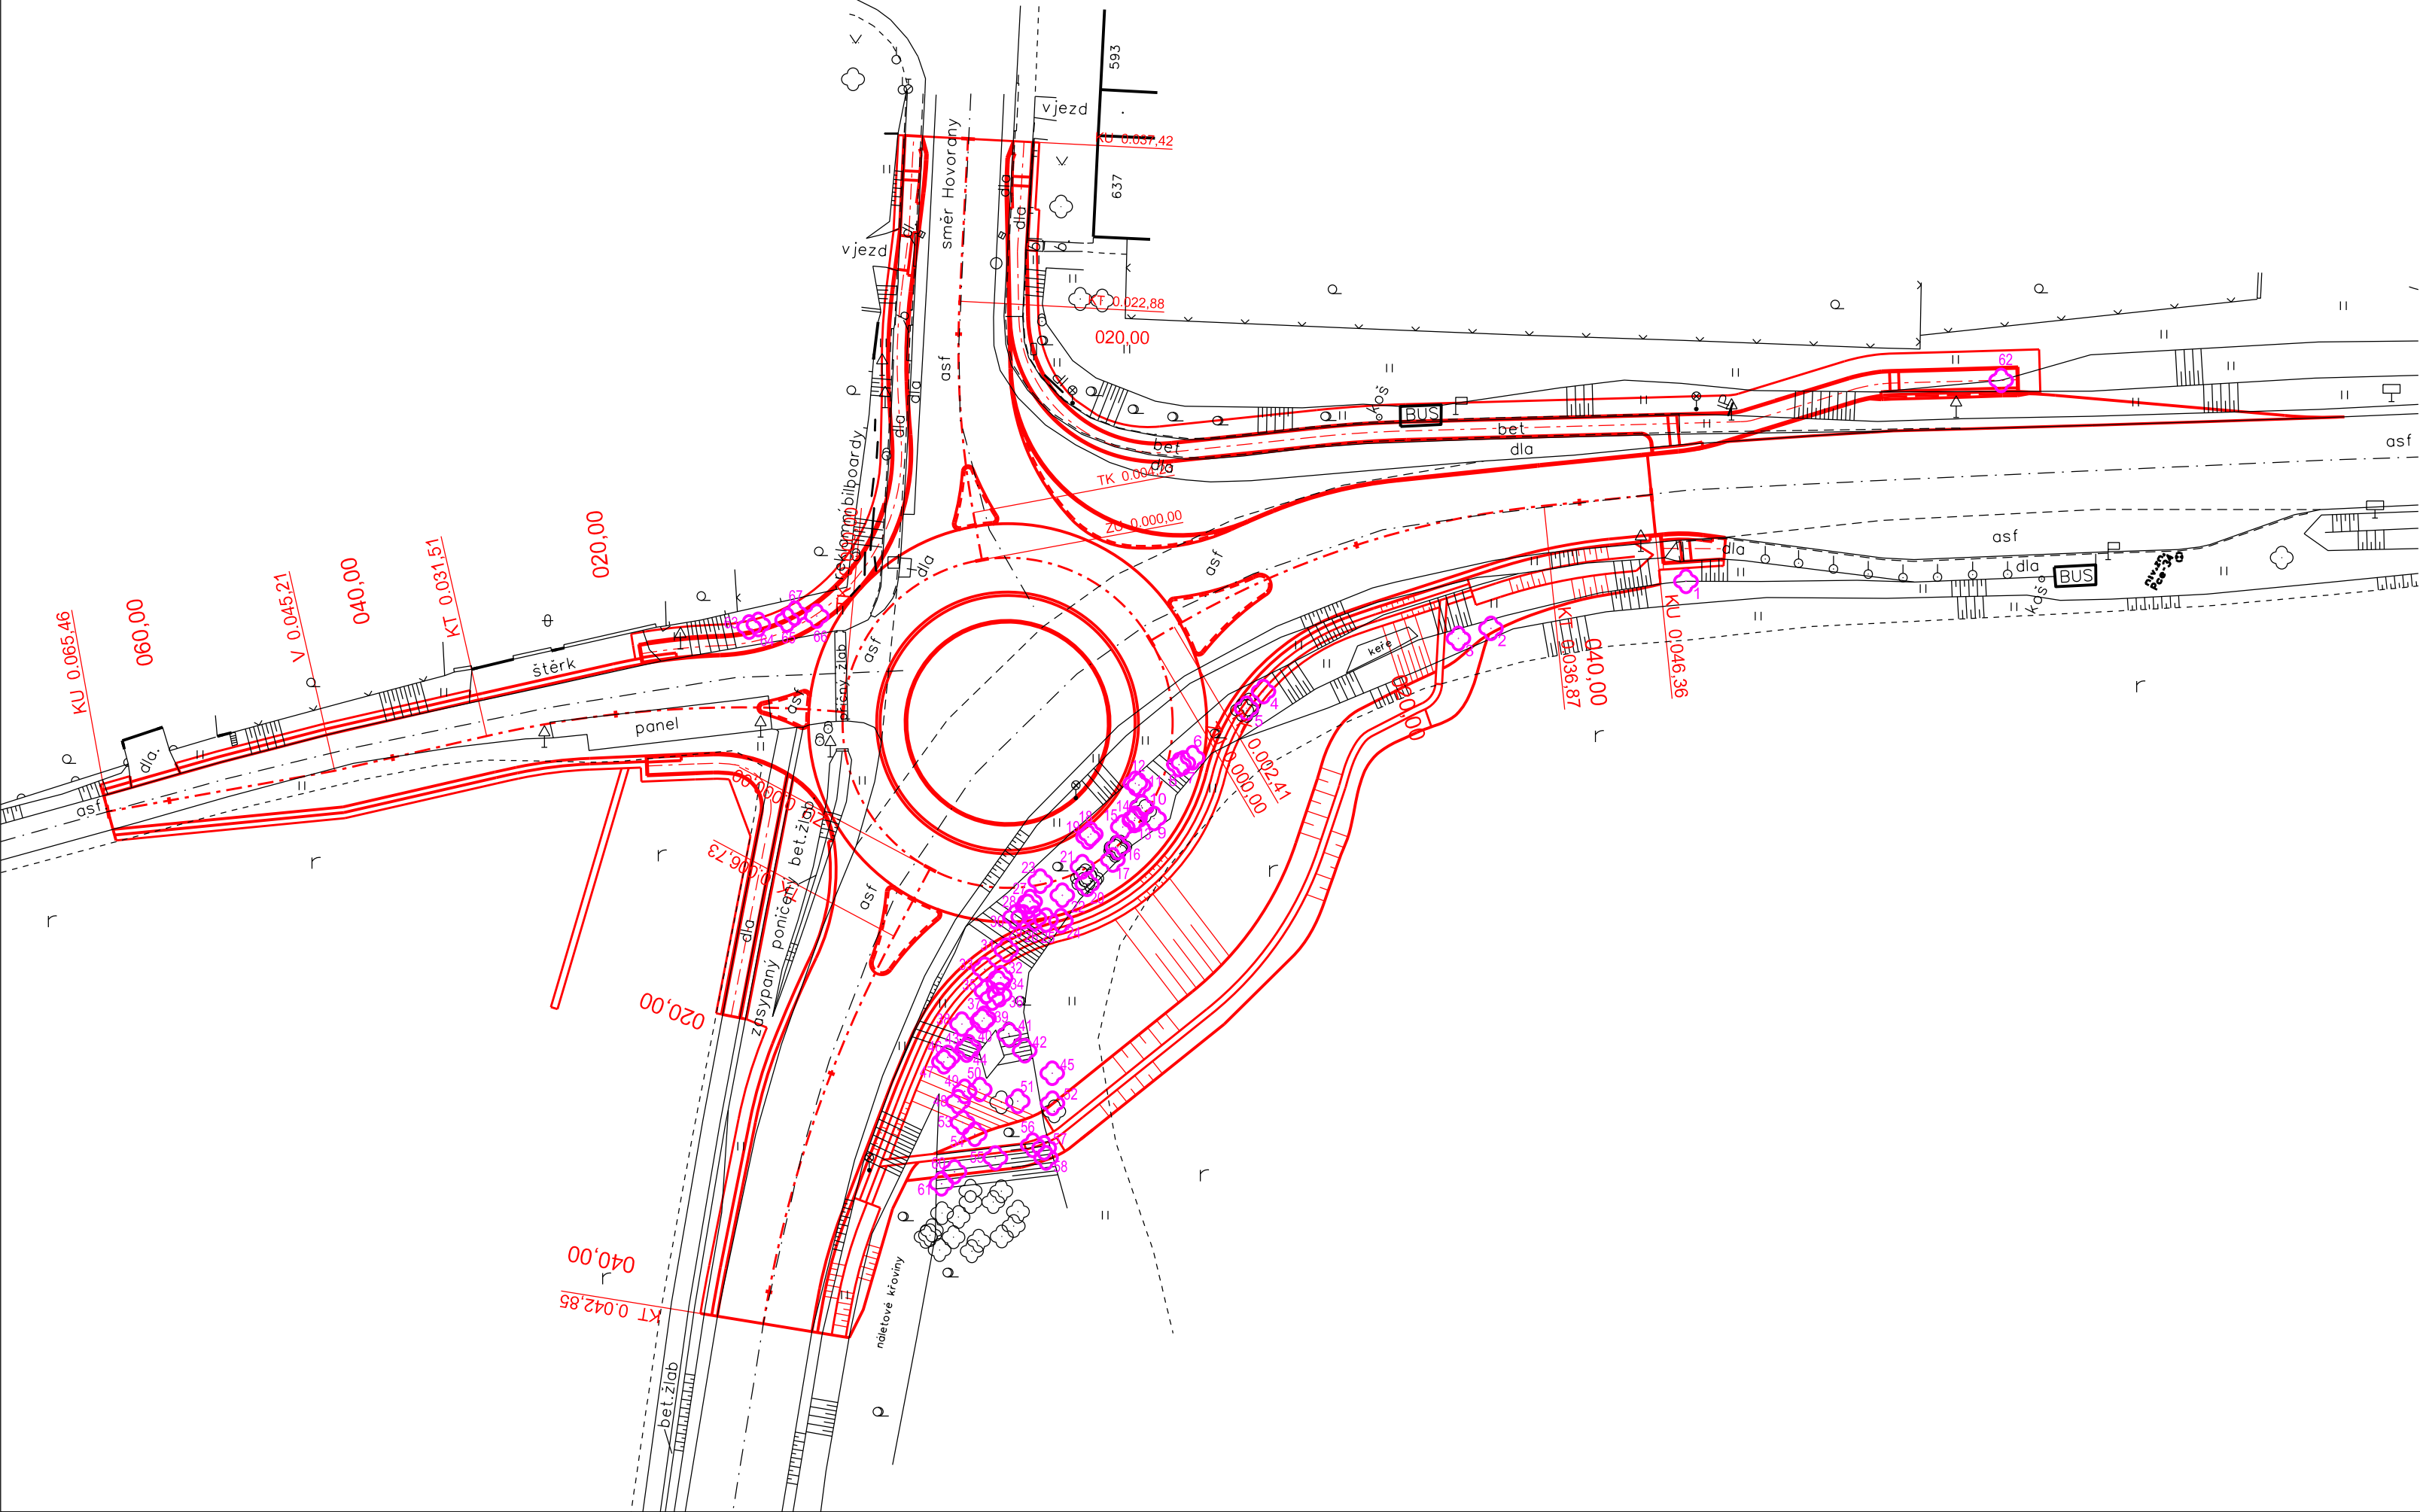

LEGENDA:

- ZAMĚŘENÍ STÁVAJÍCÍHO STAVU
- NÁVRH
- DKM
- KÁČENÉ DŘEVINY
- STÁVAJÍCÍ DŘEVINY

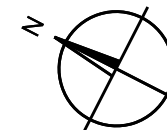

Souřadnicový systém JTSK,			Výškový systém B.p.v.	
Zodp. projektant:	Vedoucí projektant:	Vypracovala:	<div>ViaDesign, s.r.o. Na Zahradách 16, 690 02 Břeclav Tel. 519 326 370, fax 519 331 401 e-mail: viadesigne@viadesigne.eu</div>	
Ing. Martin Stöhr 	Ing. Martin Stöhr 	Ing. Petra Masaříková 		
OÚ: Hovorany		KrÚ: Jihomoravský		
Objednatel: Správa a údržba silnic Jihomoravského kraje, p.o.k.			Formát:	3 x A4
Akce: II/380, II/422 Hovorany, okružní křižovatka			Datum:	Datum: III/2016
			Číslo zakázky:	VD 15015/H
			Měřítko:	1 : 500
			Stupeň dokumentace:	Výtisk číslo:
Příloha: INVENTARIZACE DŘEVIN - SITUACE			DUR	
			Příloha číslo: F.3.2	