


F1.1 Záborový elaborát - situace
M 1:500

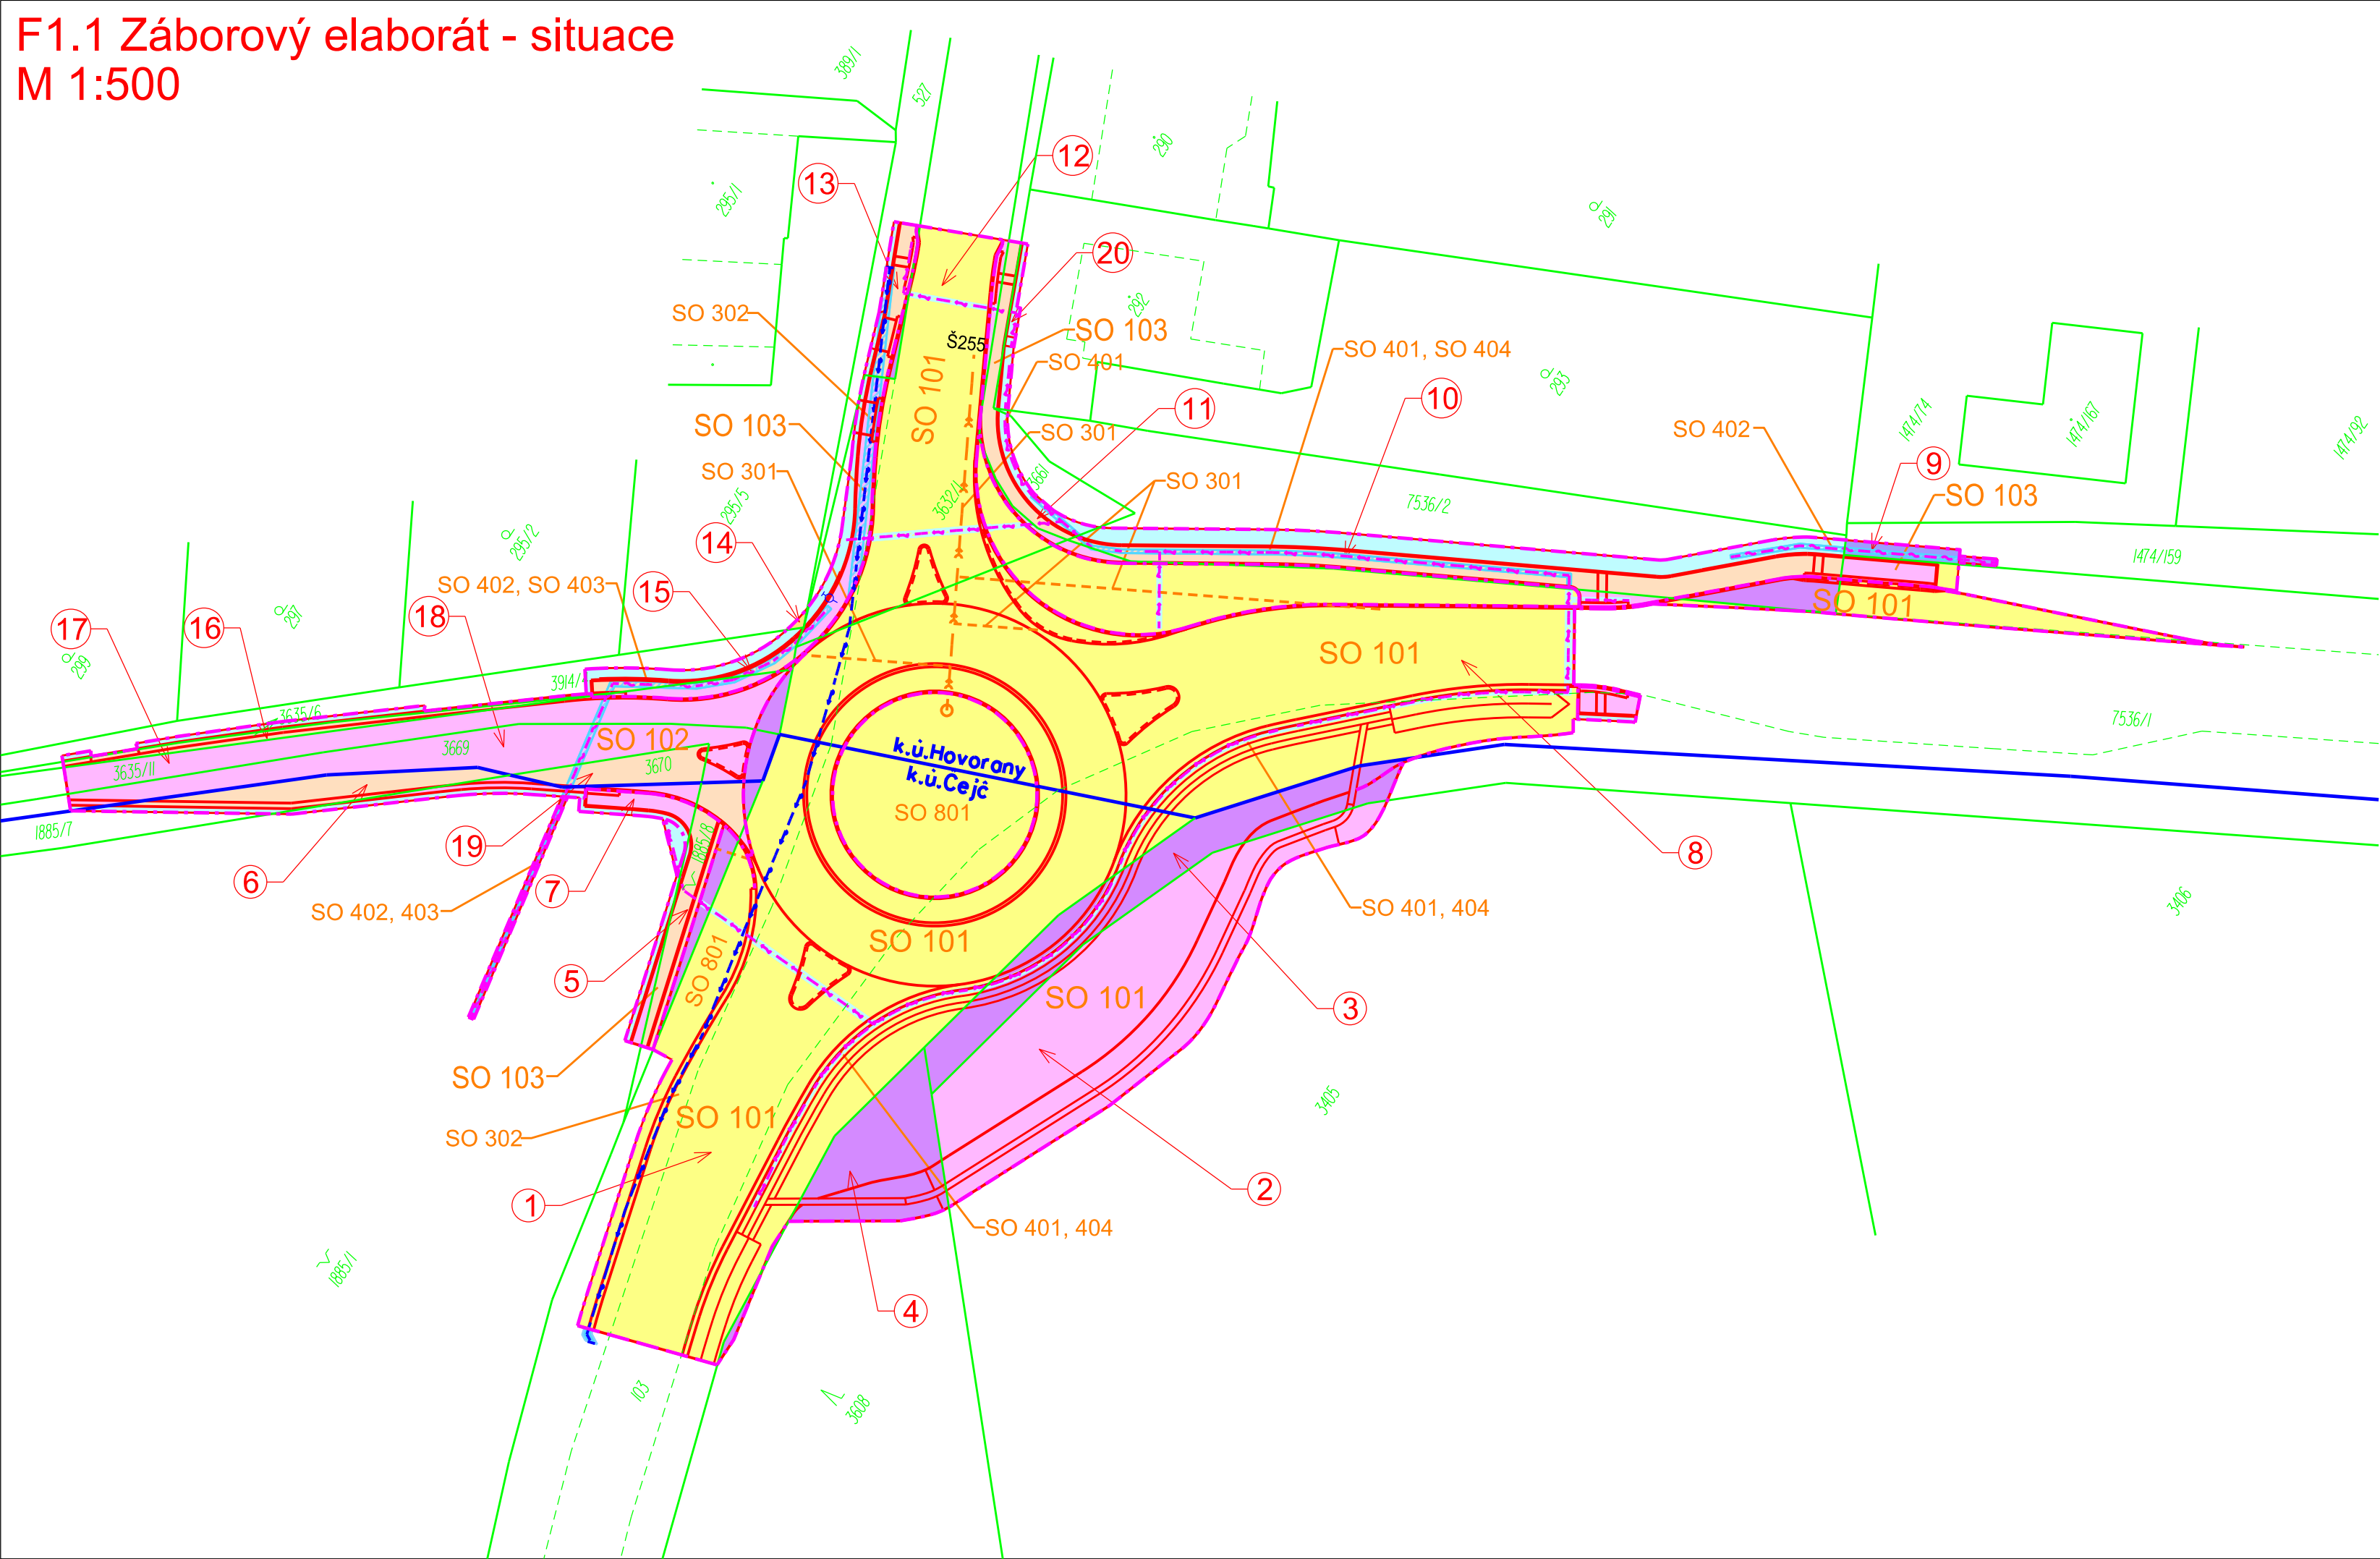

LEGENDA:


- ZAMĚŘENÍ STÁVAJÍCÍHO STAVU
- NÁVRH
- DKM
- HRANICE KÚ

LEGENDA PLOCH:

- TRVALÝ ZÁBOR PRO SÚS BEZ VÝKUPU
- TRVALÝ ZÁBOR PRO SÚS S VÝKUPEM
- DOČASNÝ ZÁBOR PRO SÚS DO 1 ROKU
- TRVALÝ ZÁBOR PRO OBEC BEZ VÝKUPU
- TRVALÝ ZÁBOR PRO OBEC S VÝKUPEM
- DOČASNÝ ZÁBOR PRO OBEC DO 1 ROKU

SEZNAM STAVEBNÍCH OBJEKTŮ:

- SO 101 - Okružní křižovatka a větve č. 1, 2, 3
- SO 102 - Místní komunikace - větev č. 4
- SO 103 - Chodníky
- SO 181 - Dopravní opatření
- SO 301 - Děšťová kanalizace
- SO 302 - Přeložka vodovodu
- SO 401 - Veřejné osvětlení
- SO 402 - Přeložka sdělovacích kabelů - CETIN a.s.
- SO 403 - Přeložka kabelové televize - HC Kabel, s.r.o.
- SO 404 - Přeložka rozhlasu
- SO 801 - Vegetační úpravy
- SO 802 - Náhradní výsadba

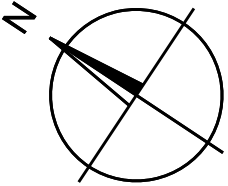

Souřadnicový systém: JTSK

Zodp. projektant:	Vedoucí projektant:	Vypracovala:	 ViaDesign , s.r.o. Na Zahradách 16, 690 02 Břeclav Tel. 519 326 370, fax 519 331 401 e-mail: viadesigne@viadesigne.eu	
Ing. Martin Stöhr 	Ing. Martin Stöhr 	Ing. Petra Masaříková 		
OÚ: Hovorany		KrÚ: Jihomoravský		
Objednatel: Správa a údržba silnic Jihomoravského kraje, p.o.k.			Formát:	3 x A4
Akce: II/380, II/422 Hovorany, okružní křižovatka			Datum:	Datum: III/2016
			Číslo zakázky:	VD 15015/H
			Měřítko:	1 : 500
			Stupeň dokumentace: DUR	Výtisk číslo:
Příloha: ZÁBOROVÝ ELABORÁT - SITUACE	Příloha číslo: F1.1			