



LEGENDA MÍSTNOSTÍ:

Č.M.	ÚČEL MÍSTNOSTI
1	ŠATNA ZAMĚSTNANCŮ
2	CHODBA
3	BAZEN
4	WC
5	VÝTAH
6	STROJOVNA VÝTAHU
7	PRÁDELNA
8	CHODBA
9	ARCHIV
10	KOTELNA
11	UHELNÁ
12	CHODBA
13	ARCHIV
14	CHODBA
15	PŘÍPRAVNA ZELENINY
16	SKLAD BRAMBOR
17	SKLAD
18	ŠATNA
19	WC
20	SKLAD
21	VÝLEVKA
22	KUCHYŇ
23	KUCHYŇÉ ZAMĚSTNANCŮ
24	JÍDELNA ZAMĚSTNANCŮ
25	CHODBA
26	CHODBA
28	CHODBA
29	ŠATNA
30	KOUPELNA
31	WC
32	ŠATNA
33	KOUPELNA
34	WC
35	SKLAD HRAČEK
36	SPRCHA
37	WC
38	UMÝVÁRNA
39	WC
40	SKLAD INVENTÁŘE
41	SCHODIŠTĚ

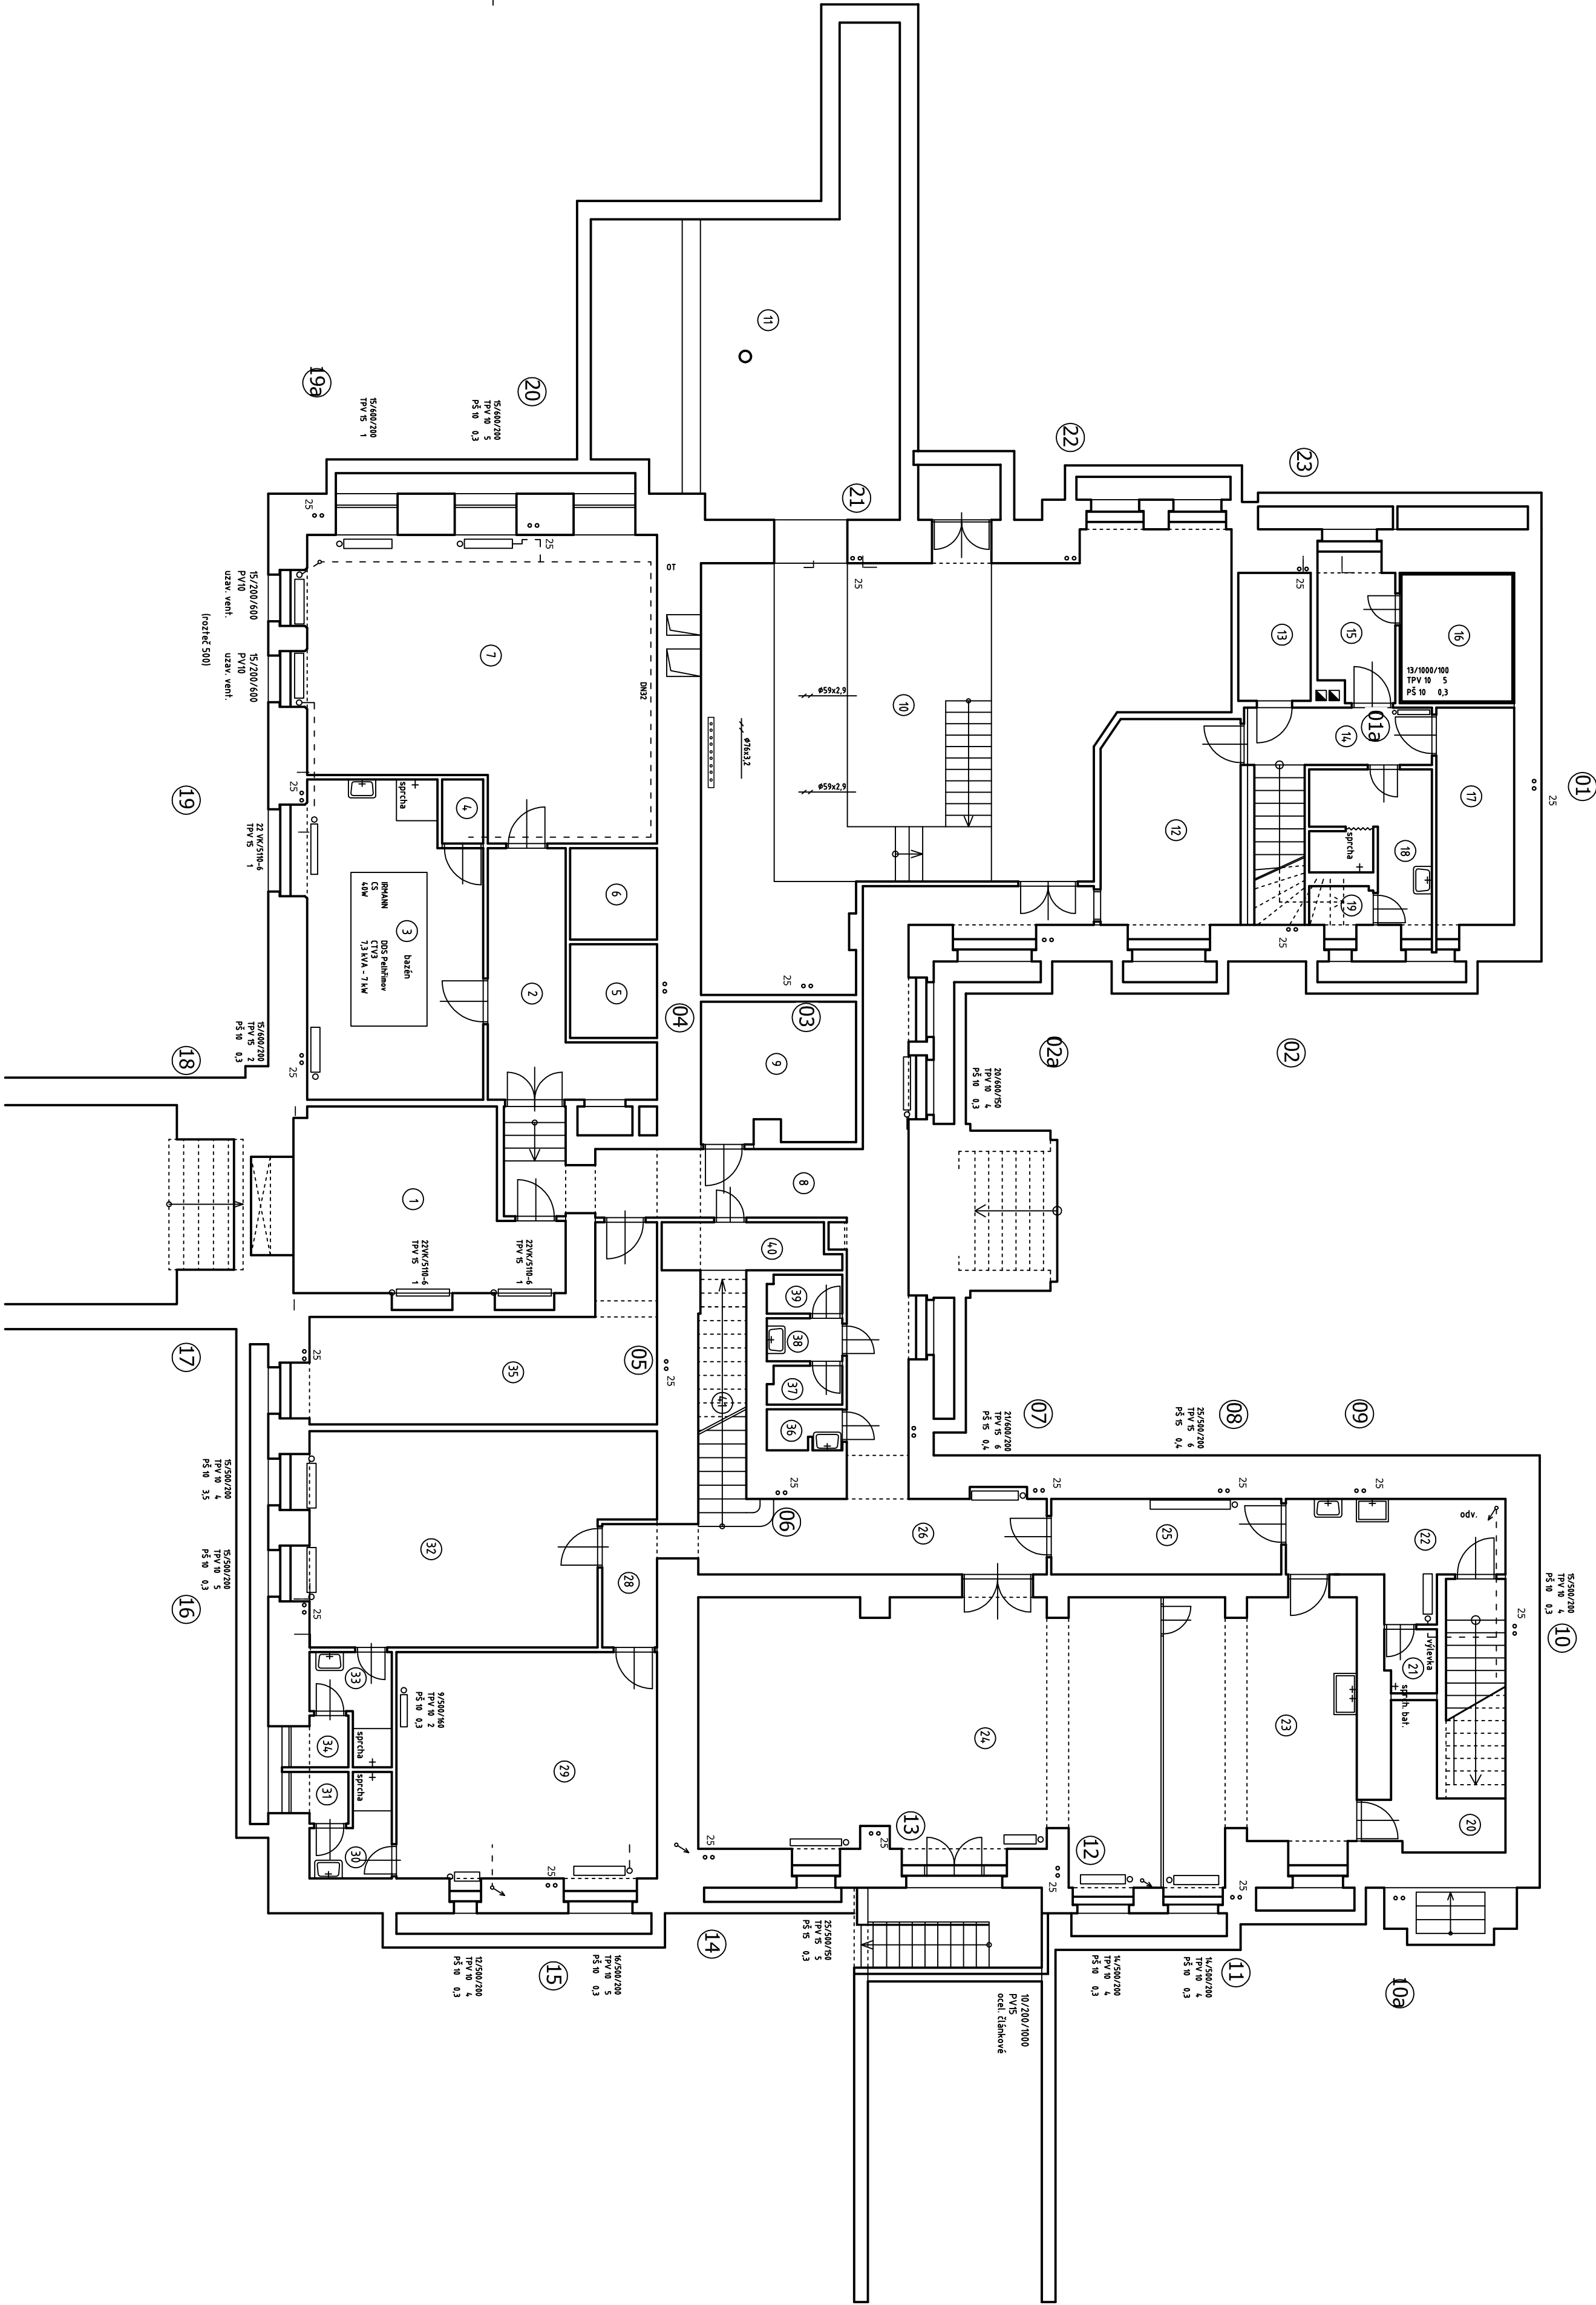

POZNÁMKA :

- Všechna otopná tělesa i potrubí jsou stávající. Přednětem projektové dokumentace je výměna termostatických ventilů na přívodním a regulačních šroubení na vratném potrubí otopných těles.
- Vypočtené hodnoty přednastavení armatur na přívodním i vratném potrubí u otopných těles je provedeno na základě dostupné projektové dokumentace a provedeního místního šetření. Rozvod hlavního horizontálního potrubí i stoupaček v podlažích je veden v nepřístupných místech / stavebních konstrukcích, nebýlo tedy možno přesně určit jeho dimenze. V případě jakýchkoli provozních nedostatků nové zařizulova-ného systému bude nutno provést doregulování v návaznosti na skutečné naměřené hodnoty jednotlivých topných větví.

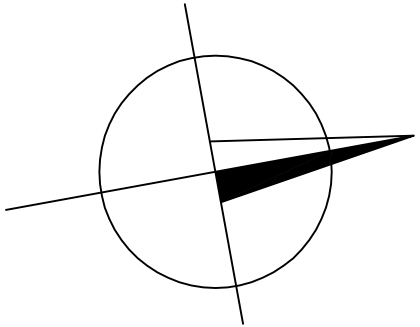

VED. PROJEKTU:	KONTROLOVAL:	KRESLIL:	MIX MAX-ENERGETIKA, s.r.o.	
Ing. Štěpán Brous	Ing. Michal Vlček	Ing. Ondřej Pavlík	Štefánikova 38a	
INVESTOR:	Dětské centrum Znojmo, p. o.		612 00 Brno	
STAVBA:	Projekt rekonstrukce soustavy ÚT, TV včetně zdroje tepla		FORMÁT:	6 x A4
OBJEKT:	SO 101.4 STROJNÍ ČÁST		DATUM:	05/2013
NÁZEV VÝKRESU:	PŮDORYS SUTERÉNU		STUPEŇ:	DVZ
			ČÍSLO ZAKÁZKY:	
			MĚŘÍTKO:	ČÍSLO VÝKRESU:
			1:100	3